



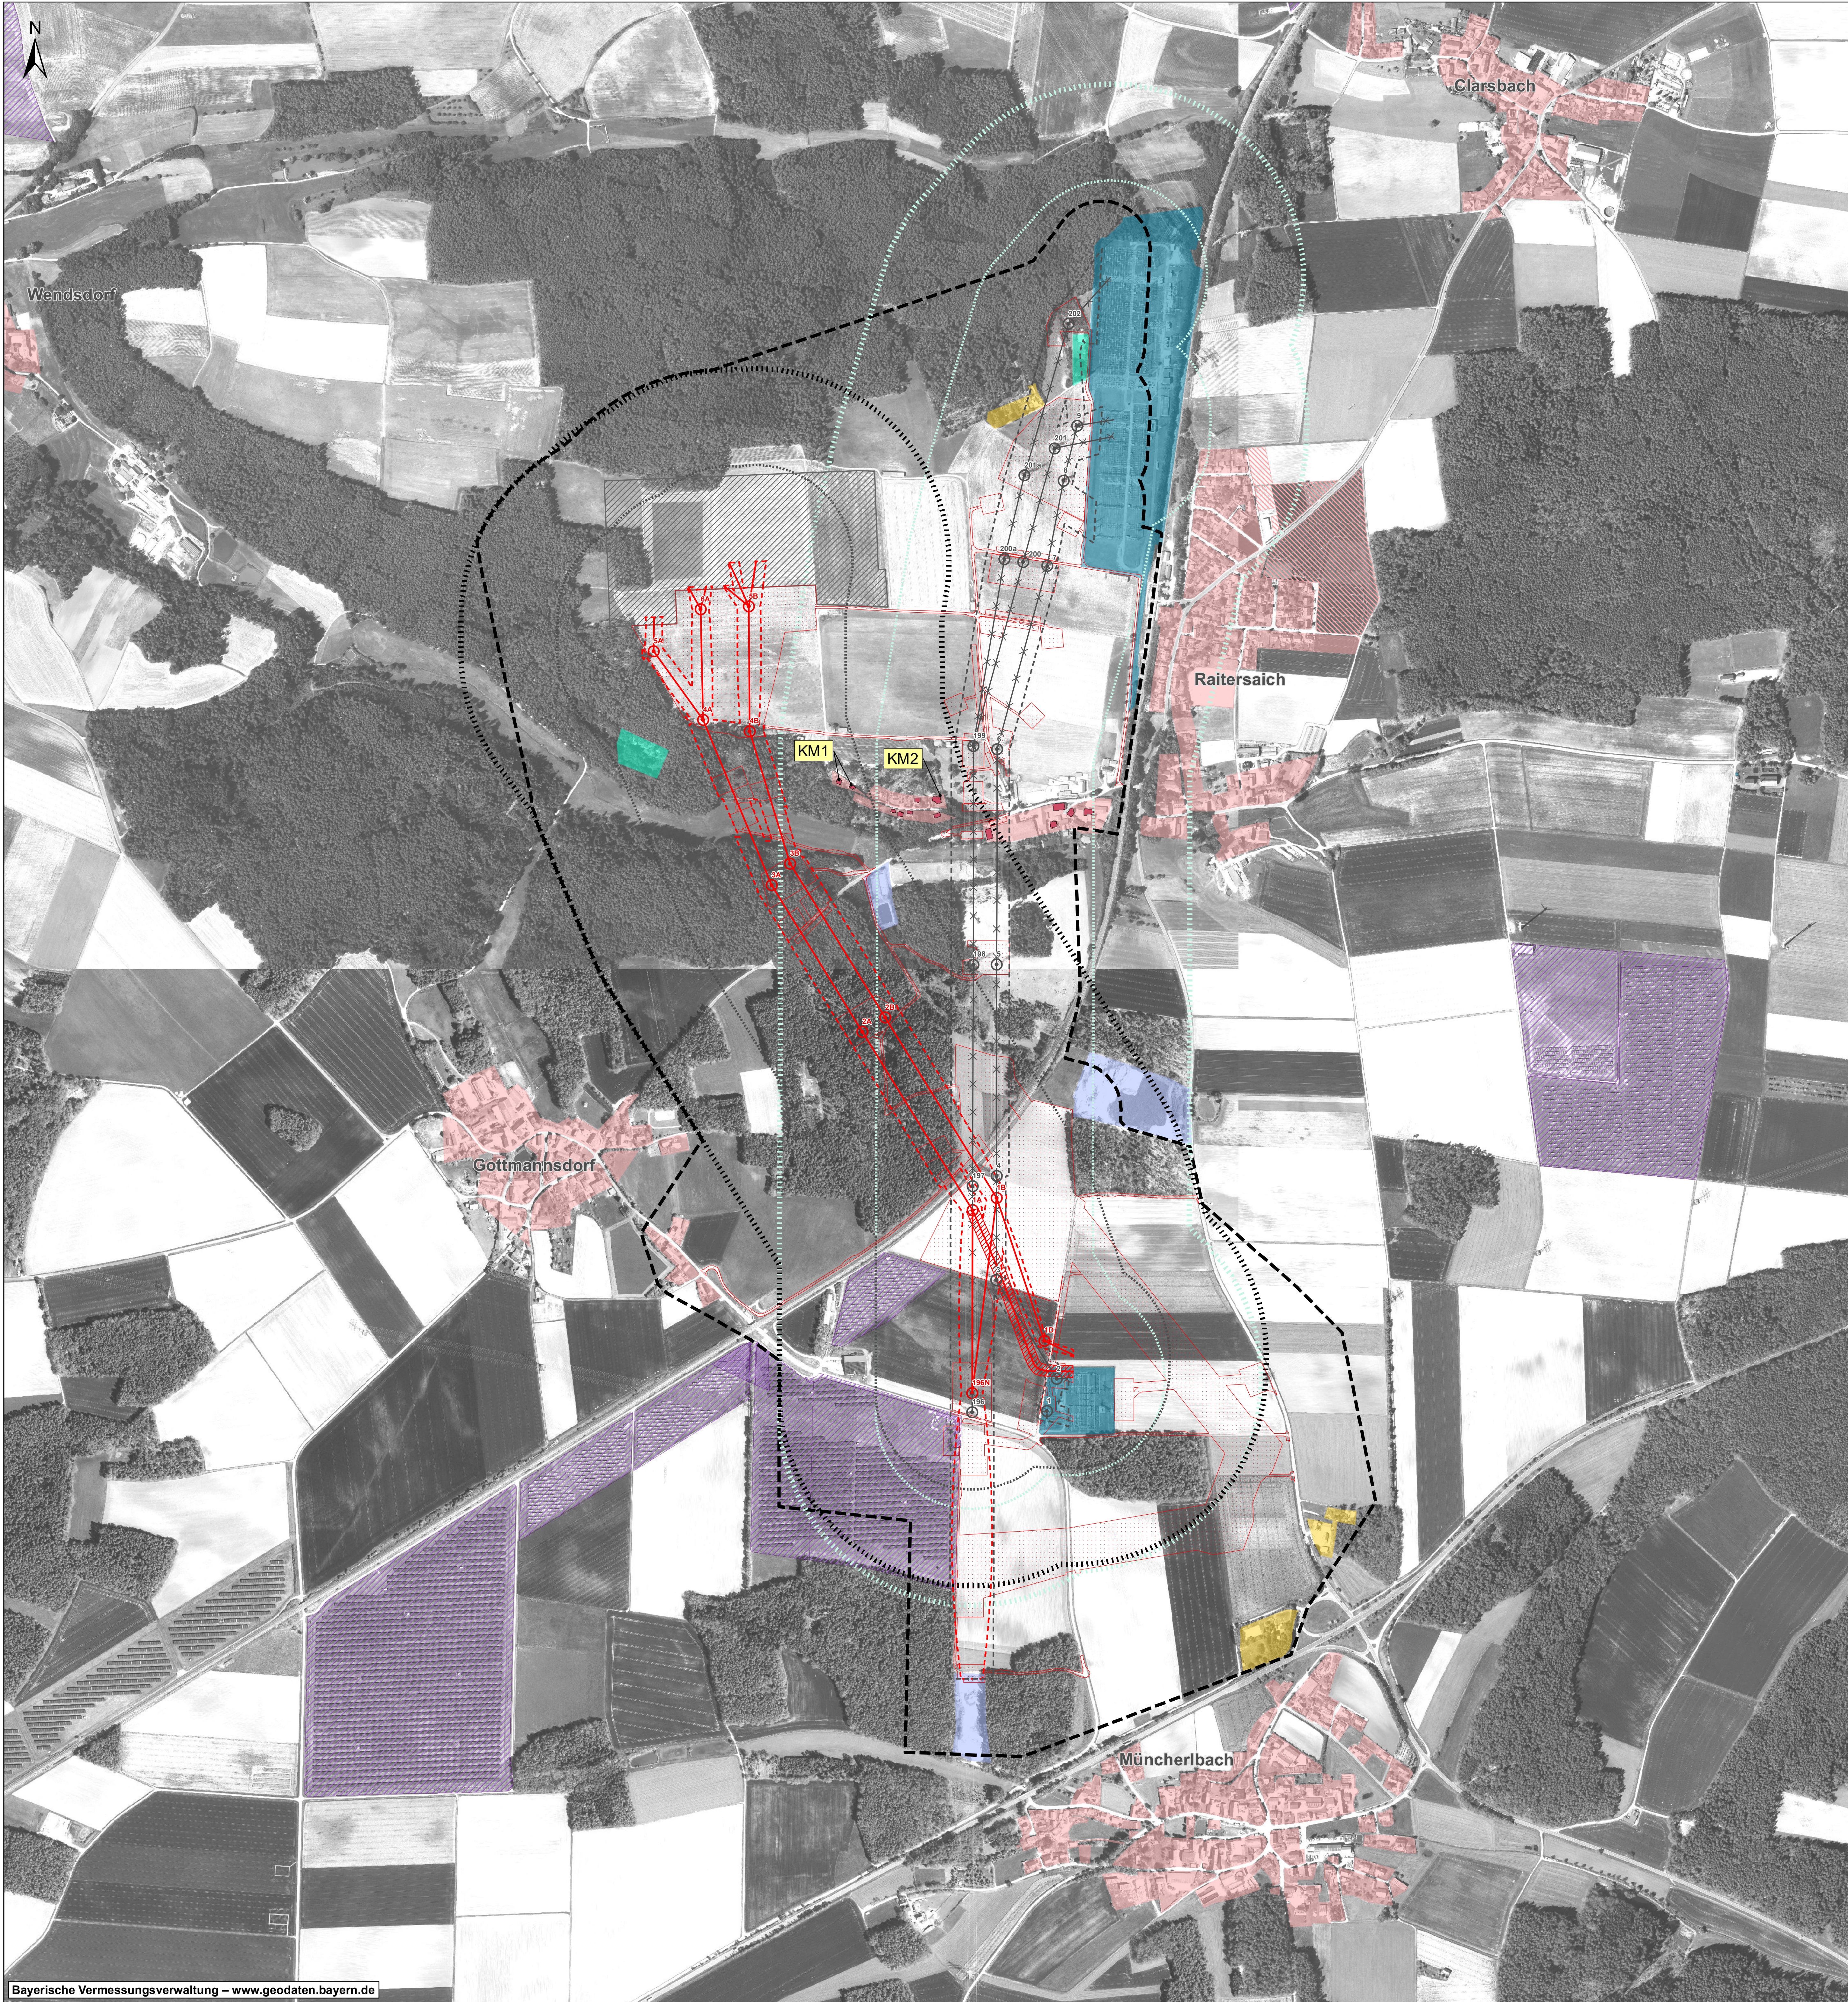

Siedlungswesen und gewerbliche Wirtschaft
Überörtliche Raumordnung
LEP-Regelabstand (200 m) Neubau
LEP-Regelabstand (400 m) Neubau
LEP-Regelabstand (200 m) Rückbau
LEP-Regelabstand (400 m) Rückbau
Örtliche Raumplanung
Wohn-/Mischgebiete im Innenbereich und soziale Einrichtungen
Wohn-/Mischgebiete im Innenbereich und soziale Einrichtungen in Planung
Wohnen im Außenbereich
Industrie- und Gewerbegebiete
Versorgungsfläche
Sondergebiete für Einkaufszentren, Ladengebiete, Messen, Gebiete für Wind- und Sonnenenergie
Wohngebäude
Erholung und Tourismus
Erholungs- und Freizeitnutzung
Sondergebiete für die Erholung (Wochenend-/Ferienhausgebiete, Campingplätze und Grünflächen wie Kleingartengebiete)
Konfliktschwerpunkte
K.....
KM1 Unterschreitung des LEP-Regelabstands zur Wohnbebauung am Wendsdorfer Weg
KM2 Überschreitung der Immissionsrichtwerte in Raifersaich durch Baulärm beim Rückbau
Abgrenzungen
Untersuchungsraum
Technische Planung
Bauzeitliche Flächen
Erdkabel
Schutzstreifen
Leitung
Mast mit Nummer
Rückbau Leitung
Rückbau Mast mit Nummer
Rückbau Schutzstreifen
Sonstiges
Neues Umspannwerk (nachrichtlich)

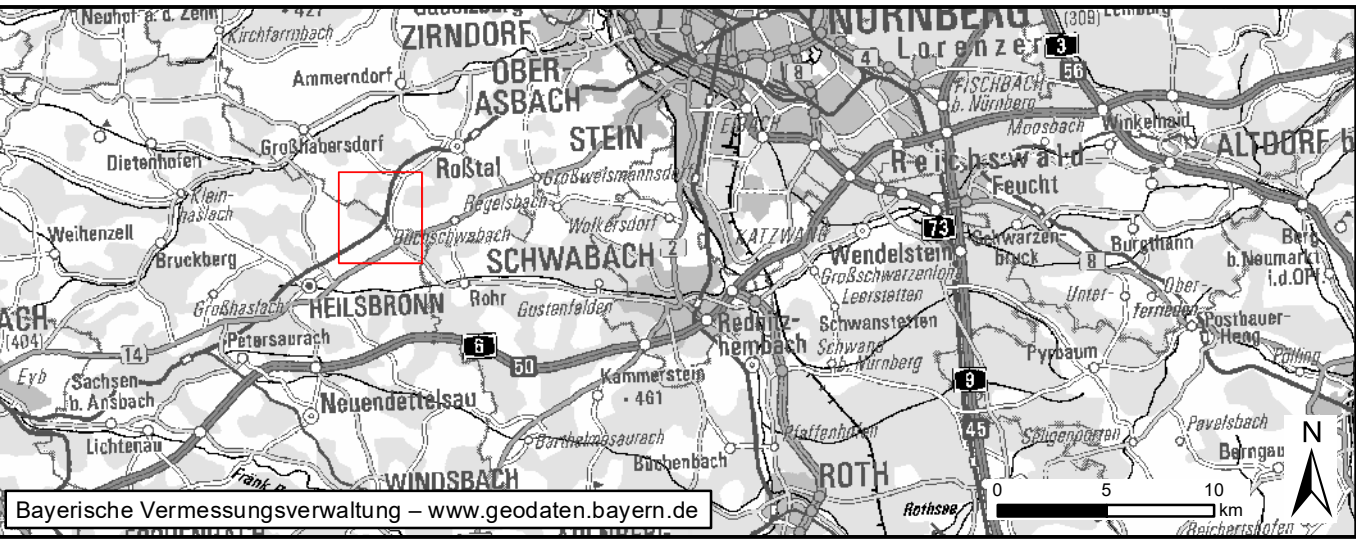

Nr.	Art der Änderung	Datum	Zeichen

Unterlagen zur Planfeststellungsverfahren
Vorhabenträger: TenneT TSO GmbH
Bernecker Straße 70
D-95448 Bayreuth
Ersteller:
bearbeitet: Blocksdorf, Fenn 07.05.2024
gezeichnet: Laux 07.05.2024
geprüft: Schittenhelm 07.05.2024
Baader Konzept GmbH
Zum Schießwäsen 7
91716 Gunzenhausen
Tel. +49 9631 6193-0
BAADER KONZEPT
Vorhaben: Südliche Leitungseinführungen
Ersatzneubau der 380/220-kV Leitungseinführung UW Raifersaich_West und 110-kV Anschluss UW Müncherlbach
220/110-kV-Ltg. Einführung Raifersaich_West 1, LH-08-B105A
380/110-kV-Ltg. Einführung Raifersaich_West 2, LH-08-B105B
110-kV-Kabel Anschluss Müncherlbach 1, LH-08-B105C
110-kV-Ltg. Anschluss Müncherlbach 2, LH-08-B105D
Unterlage: **Landschaftspflegerischer Begleitplan**
Schutzgut Menschen, insbesondere die menschliche Gesundheit
Unterlage / Blatt-Nr.: **Unterlage 8.3.3 / Blatt 1**
Maßstab: 1:5.000
Blattgröße: 980 x 841 mm
Aufgestellt: Bayreuth, den 28.06.2024
J.V. Julia Götzer J.V. Andreas Junginger