


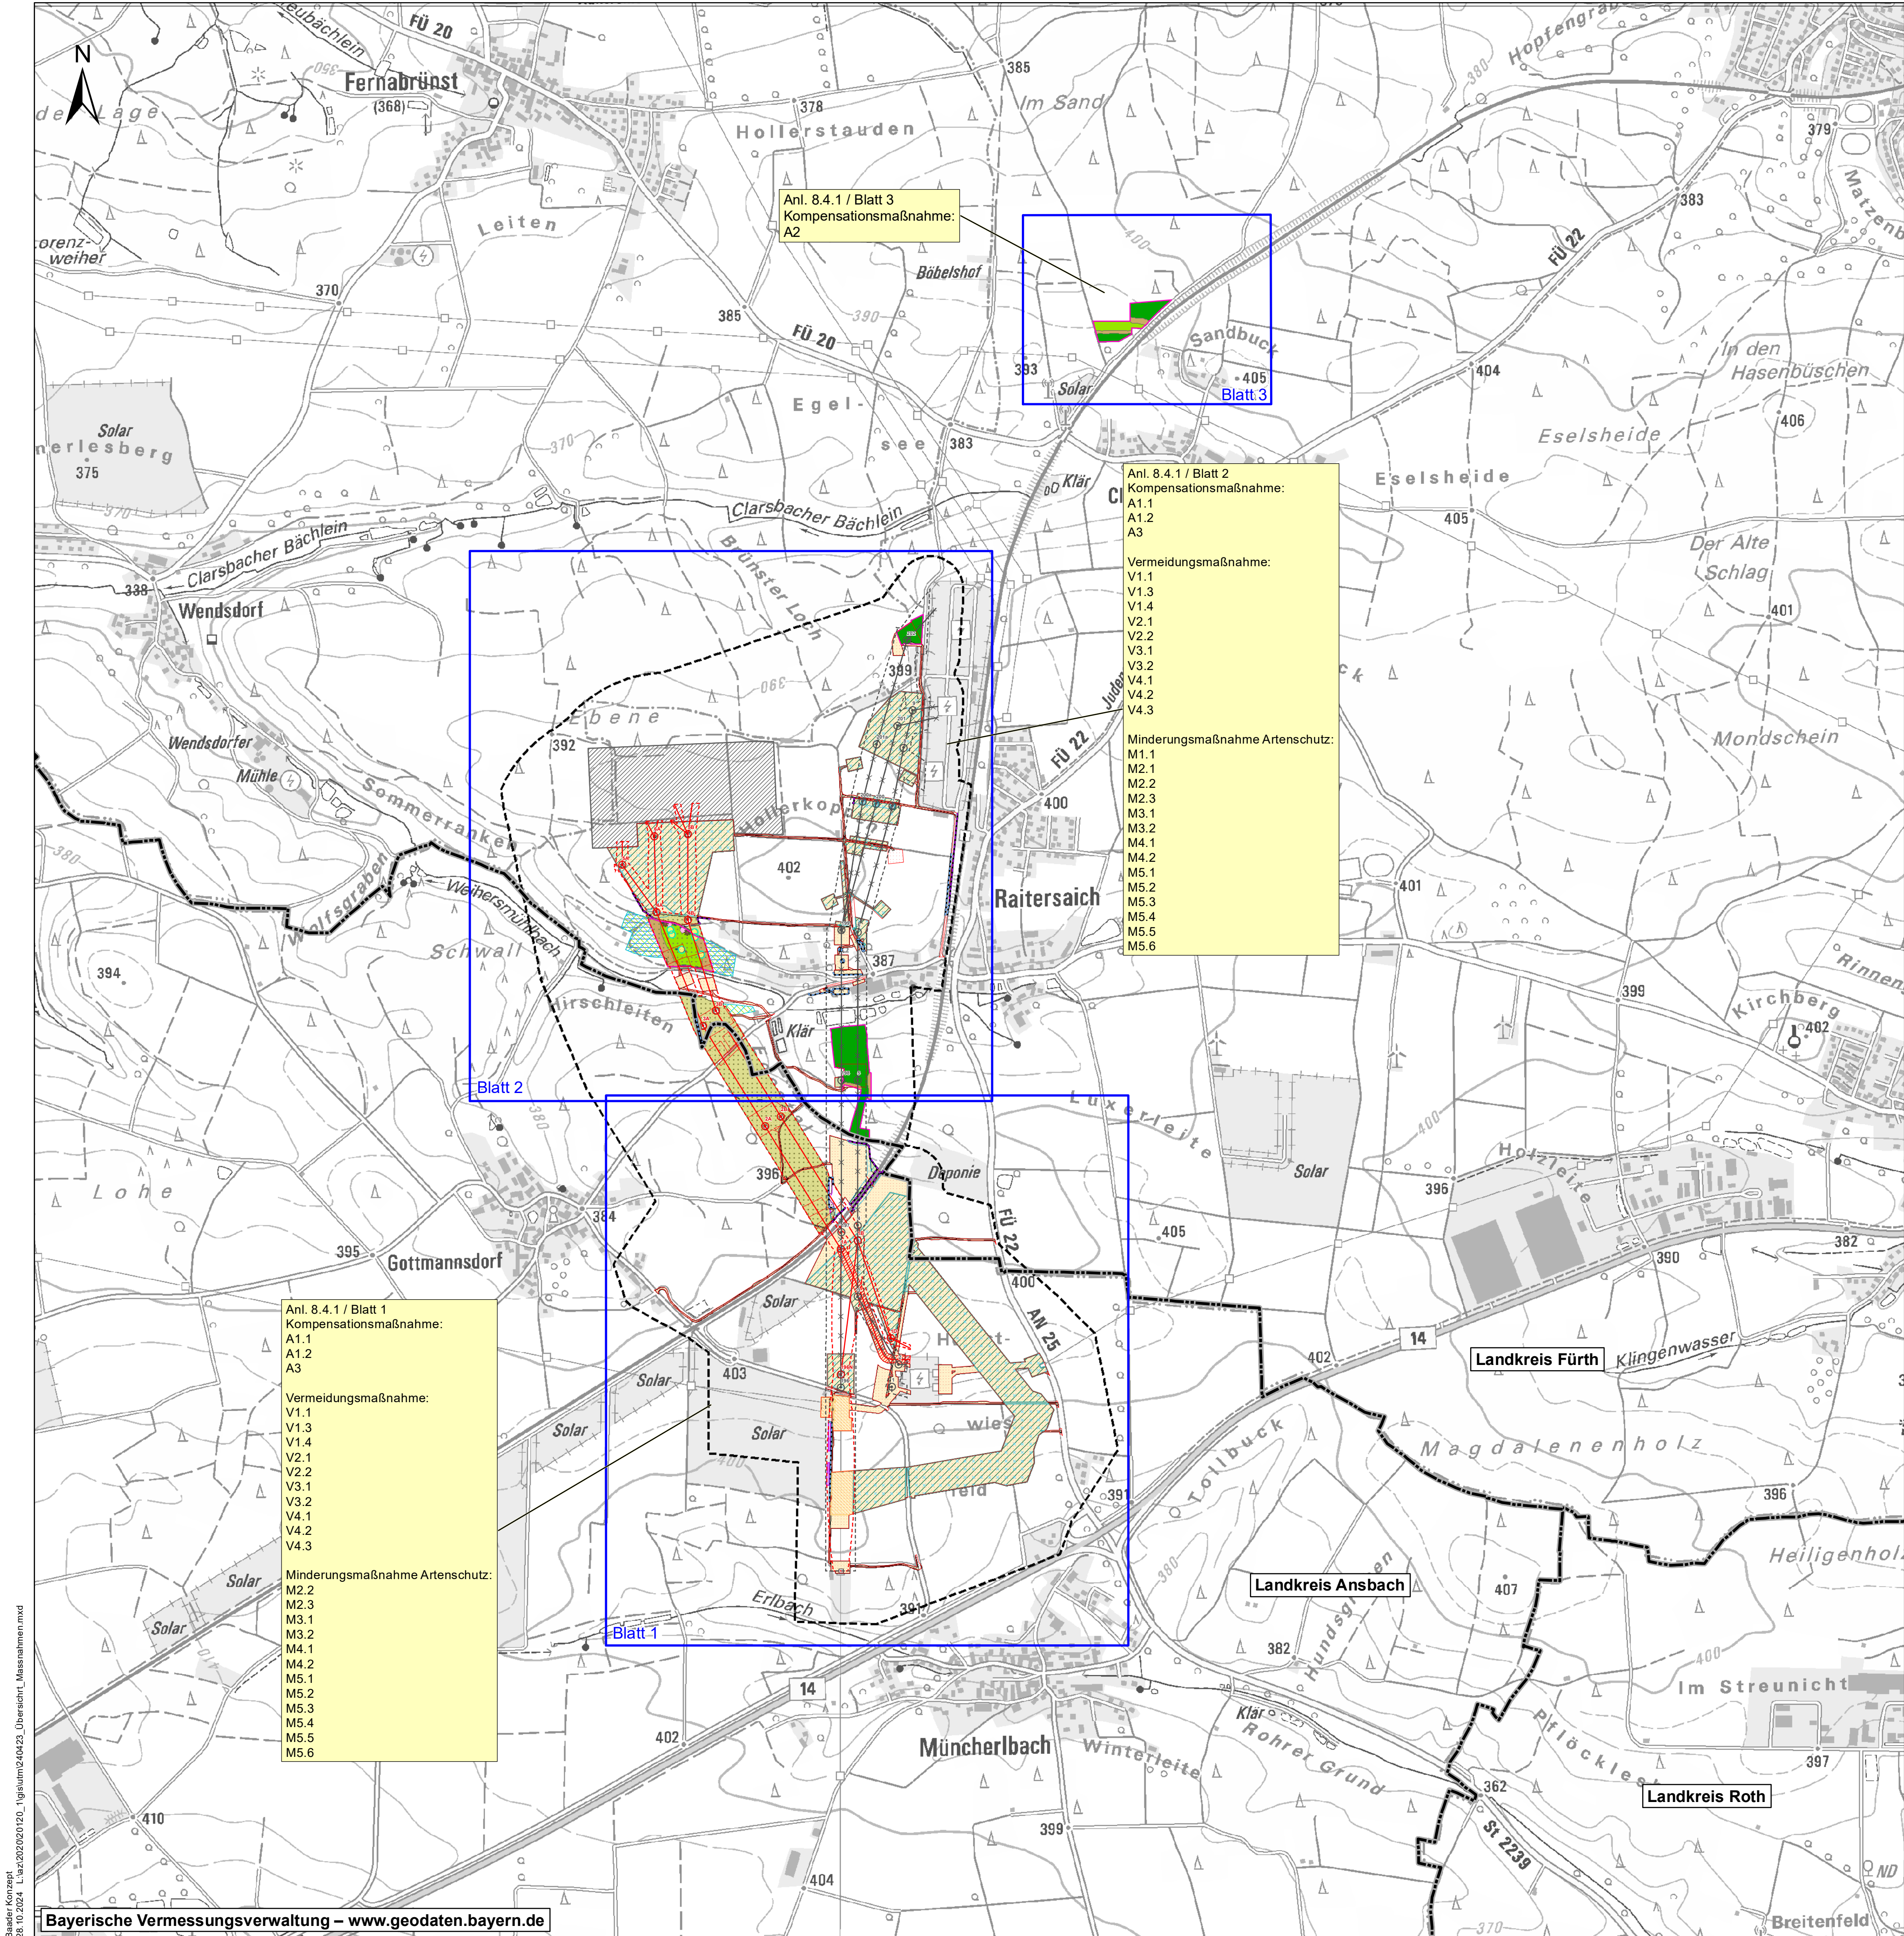

Naturschutzrechtliche Kompensationsmaßnahmen

- Gebüsch / Hecken**
- B112 Mesophile Gebüsch / Hecken
- Grünland**
- G212 Mäßig extensiv genutztes, artenreiches Grünland
- Wald / Waldmantel**
- L233-9110 Buchenwälder basenarmer Standorte, alte Ausprägung
- W12 Waldmantel frischer bis mäßig trockener Standorte

Habitat Elemente Zauneidechse

- Steinhaufen
- Totholzhaufen

Maßnahmennummer	Bezeichnung der Kompensationsmaßnahme
A1	A1.1 Aufforstung der alten Schneise - nördlicher Bereich
	A1.2 Aufforstung der alten Schneise - südlicher Bereich
A2	Aufforstung nördlich von Clarsbach
A3	Ökologisch hochwertige Gestaltung der neuen Schneise

Vermeidungsmaßnahmen

- V1.1 Bauzeitlicher Schutz wertvoller Biotope
- V1.2 Minimierung der Eingriffe in der Waldschneise
- V1.3 Ökologische Baubegleitung (ÖBB) *
- V1.4 Erhalt von Gehölzstrukturen innerhalb des alten sowie neuen Schutzstreifens
- V2.1 Bodenkundliche Baubegleitung (BBB) *
- V2.2 Allgemeine Maßnahmen zum Bodenschutz *
- V3.1 Archäologische Baubegleitung *
- V3.2 Vorlaufende archäologische Maßnahmen (VAM) (alle Vermutungsflächen)
- V4.1 Rekultivierung von kurzfristig wiederherstellbaren bauzeitlich in Anspruch genommenen Flächen
- V4.2 Rekultivierung von bauzeitlich in Anspruch genommenen Gehölzen
- V4.3 Rekultivierung von bauzeitlich in Anspruch genommenen Ökoflächen

* Ohne kartographische Darstellung, Lage: gesamter Vorhabenbereich

Minderungsmaßnahmen Artenschutz


- M1.1 Erhalt von Habitatbäumen
- M2.1 Bauzeitenregelung für Fledermäuse
- M2.2 Fledermausfreundliche Baustellenbeleuchtung (alle Vorhabenflächen)
- M2.3 Anbringung von Fledermauskästen und Förderung von Baumquartieren
- M3.1 Vergrämung der Haselmaus
- M3.2 Habitatoptimierende Maßnahmen für die Haselmaus
- M4.1 Umsiedlung der Zauneidechse
- M4.2 Bauzeitliche Reptilienschutzzäune
- M5.1 Einsatz von Vergrämsungsmaßnahmen für Bodenbrüter
- M5.2 Einsatz von Vergrämsungsmaßnahmen für Gehölze, Uferbereiche oder Masten bebrütende Arten (alle Gehölze, Uferbereiche und Masten)
- M5.3 Bauzeitliche Regelung für die Baufeldfreimachung (alle Gehölze im Vorhabenbereich)
- M5.4 Baustelleneinrichtung und nach Möglichkeit Baubeginn außerhalb der Vogelbrutzeit (Gehölze)
- M5.5 Baustelleneinrichtung und nach Möglichkeit Baubeginn außerhalb der Vogelbrutzeit (Offenland)
- M5.6 Habitatoptimierende Maßnahmen für Höhlenbrüter

Technische Planung

- Bauzeitliche Flächen
- Erdkabel
- Schutzstreifen
- Leitung
- Mast mit Nummer
- Rückbau Leitung
- Rückbau Mast mit Nummer
- Rückbau Schutzstreifen

Sonstiges

- Neues Umspannwerk (nachrichtlich)
- Landkreisgrenze

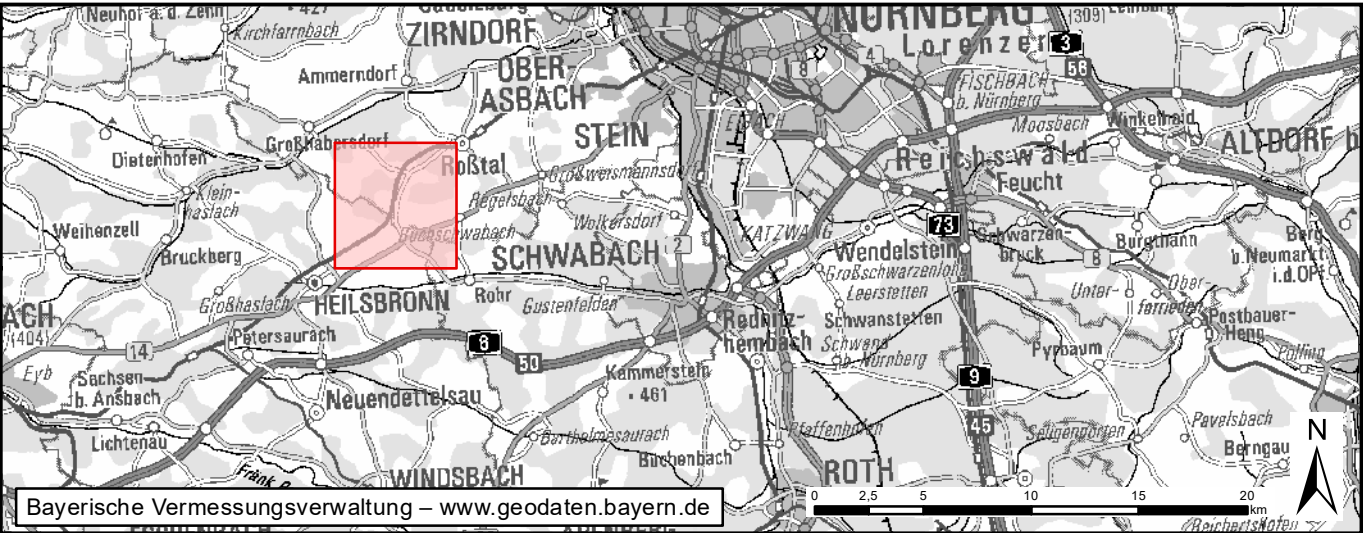

Nr.	Art der Änderung	Datum	Zeichen

Unterlagen zum Planfeststellungsverfahren

Vorhabenträger: TeneT TSO GmbH

Bernecker Straße 70
D-95448 Bayreuth

Ersteller:

bearbeitet: Fenn 07.05.2024

gezeichnet: Laux 07.05.2024

geprüft: Schlittenhelm 07.05.2024

Vorhaben: Südliche Leitungseinführungen

Ersatzneubau der 380-/220-kV Leitungseinführung UW Raitersaich_West und 110-kV Anschluss UW Müncherlbach

220/110-kV-Ltg. Einführung Raitersaich_West 1, LH-08-B105A

380/110-kV-Ltg. Einführung Raitersaich_West 2, LH-08-B105B

110-kV-Kabel Anschluss Müncherlbach 1, LH-08-B105C

110-kV-Ltg. Anschluss Müncherlbach 2, LH-08-B105D

Unterlage: Landschaftspflegerischer Begleitplan

Maßnahmenübersichtsplan

Unterlage / Blatt-Nr.: Unterlage 8.4.1 / Blatt 1

Maßstab: 1:10.000

Blattgröße: 980 x 841 mm

Aufgestellt: Bayreuth, den 28.06.2024

J. Götzel

I.V. Julia Götzel

I.V. Andreas Junginger