


R:\\_Projekte\2021\210121\_003\_Strab-Verlängerung\_Brunecker\_Straße\4\_plan\44\_gpDWG\14.2\_Querschnitt.dwg;BS\_4\_VA\_XX\_99-SC\_14210\_-; 02.09.2025 09:06:00, L.Theiler

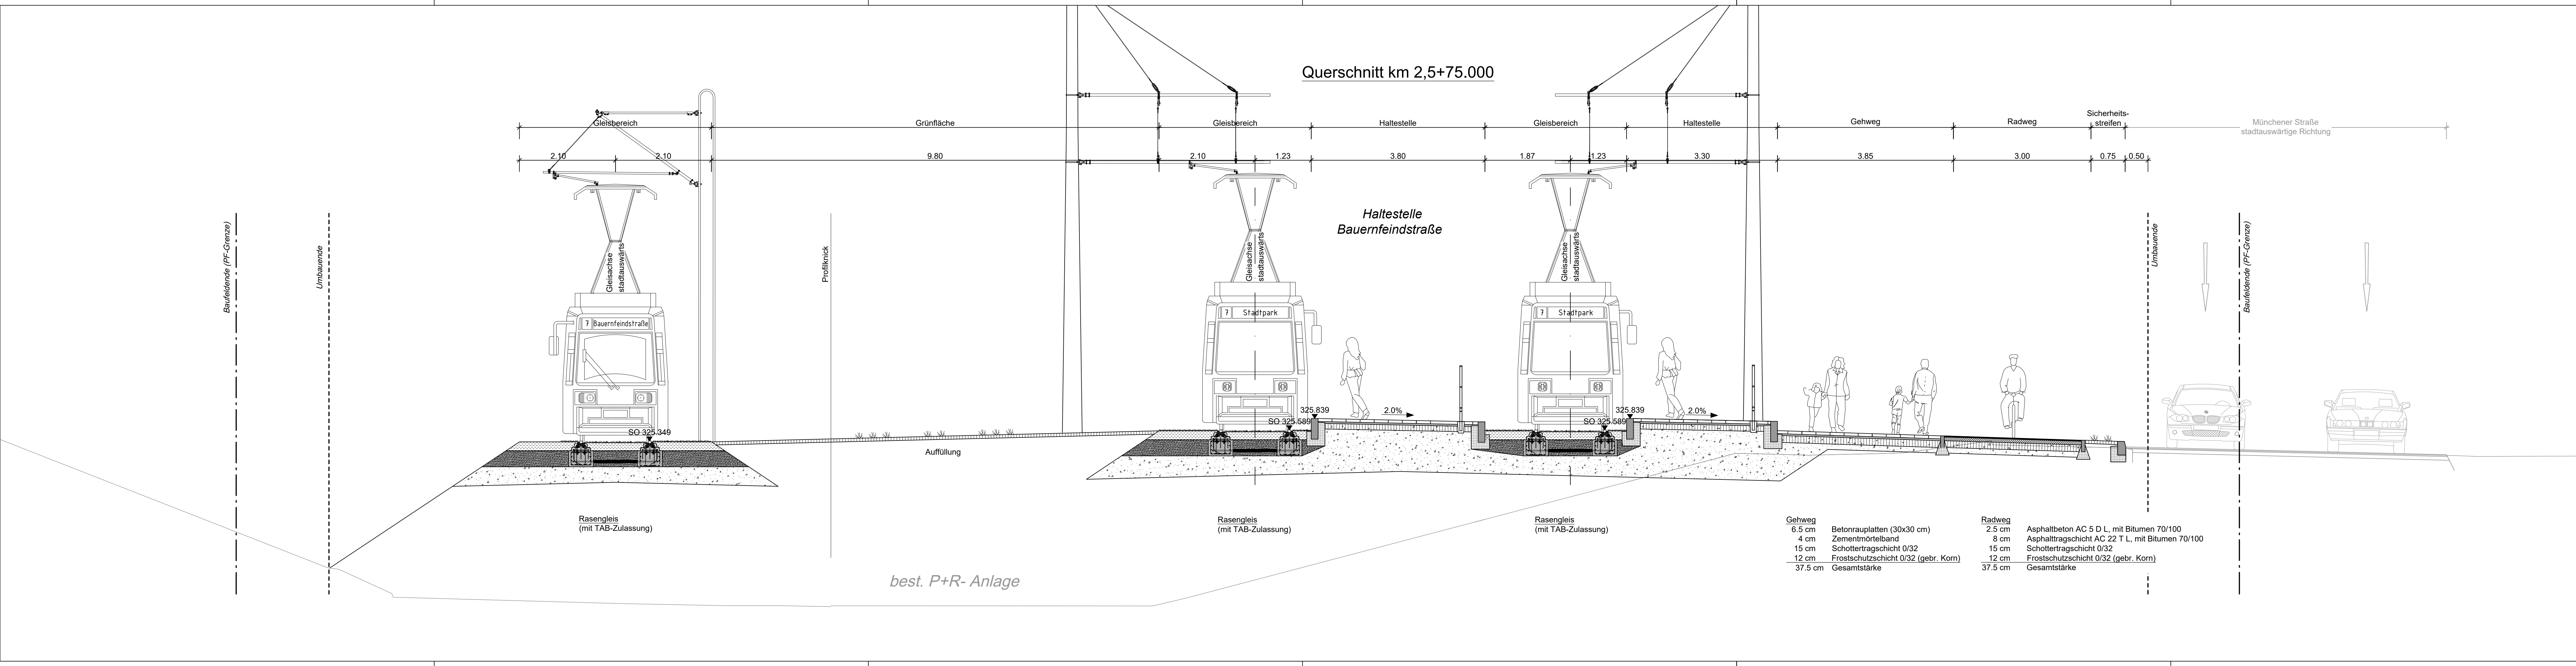

- ZEICHENERKLÄRUNG**
- Bestand
  - Planung Verkehrsanlagen
  - Rückbau / Abbruch
  - Baumfällung
  - sonstige Planung
  - Darstellung nachrichtlich übernommen!
  - Umbauende
  - Baufeldende (PF-Grenze)
  - Profilknick
  - Fahrleitung symbolisch dargestellt

VERKEHRSPLANUNGSAMT

Feststellungsentwurf

Unterlage: 14.2.10  
PKM: BS\_4\_VA\_XX\_99-SC\_14210\_-

Verkehrsplanungsamt

Nürnberg, den 30.07.2025

gez. Jülich Jülich

gez. Wunder Wunder (4921)

Straßenbahnverlängerung Brunecker Straße  
Bereich zwischen Haltestelle „Tristanstraße“  
und der U-Bahnstation „Bauernfeindstraße“

Querschnitt  
km 2,5+75.000

bearbeitet im Auftrag von VPL:

Emch + Berger GmbH  
Ingenieure und Planer Nürnberg  
90443 Nürnberg  
Am Planer 33, Tel.: 0911 / 52634 - 0  
http://www.emchundberger.de

Nürnberg, den 30.07.2025

Unterschrift gez. K. Prüßner

Maßstab: 1 : 50

Lagebezug: DHDN 12° / Status 120

Höhenbezug: DHDN 2016 / Status 170

DATUM NAME GEPR. ART DER ÄNDERUNG

1 07/2025 Bayer/Kapsa

2 07/2025 Aktürk

3 07/2025 Tobehn

4

5