


RL\_Projekte\2021\210121\_603\_Straß-Verlängerung\_Brunecker\_Straße\plan44\_gpdwg\14.2\_Querschnitt.dwg, BS\_4\_VA\_XX\_99-SC\_1421\_-, 02.09.2025 08:54:02, L. Thiele

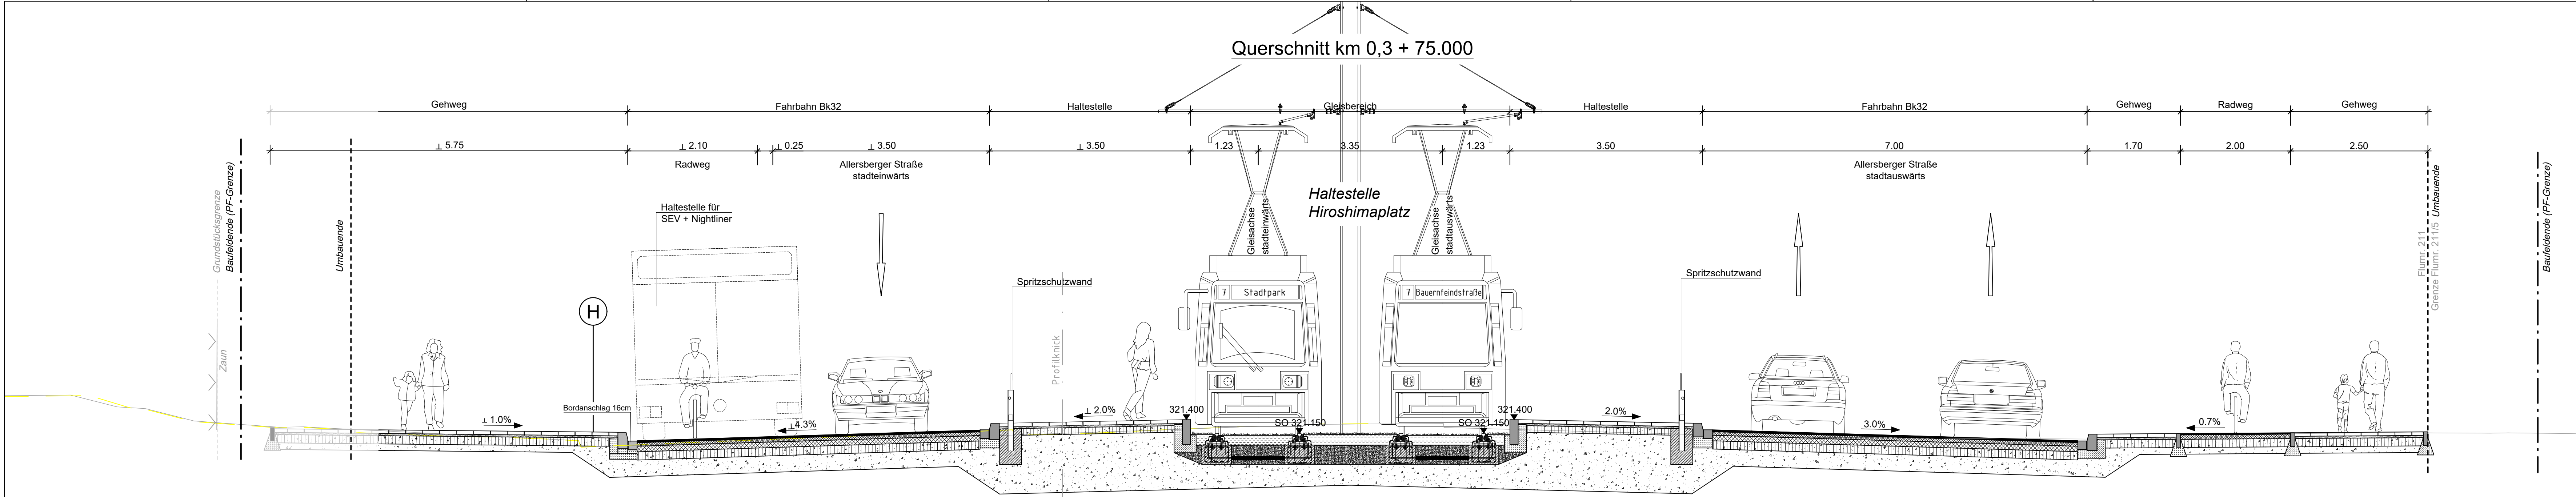

Gehweg	
6.5 cm	Betonrauplatten (30x30 cm)
4 cm	Zementmörtelband
15 cm	Schottertragschicht 0/32
12 cm	Frostschuttschicht 0/32 (gebr. Korn)
37.5 cm	Gesamtstärke

Fahrbahn: Belastungsklasse Bk3,2	
3.5 cm	Spplittmastixasphalt SMA 8 S, mit Bitumen 25/55-55 A
6.5 cm	Asphaltbinder AC 16 B S, mit Bitumen 25/55-55 A
10 cm	Asphalttragschicht AC 32 T S, mit Bitumen 50/70
15 cm	Schottertragschicht 0/32
30 cm	Frostschuttschicht 0/45 (gebr. Korn)
65 cm	Gesamtstärke

Rasengleis  
(mit TAB-Zulassung)

Rasengleis  
(mit TAB-Zulassung)

Fahrbahn: Belastungsklasse Bk3,2	
3.5 cm	Spplittmastixasphalt SMA 8 S, mit Bitumen 25/55-55 A
6.5 cm	Asphaltbinder AC 16 B S, mit Bitumen 25/55-55 A
10 cm	Asphalttragschicht AC 32 T S, mit Bitumen 50/70
15 cm	Schottertragschicht 0/32
30 cm	Frostschuttschicht 0/45 (gebr. Korn)
65 cm	Gesamtstärke

Radweg	
2.5 cm	Asphaltbeton AC 5 D L, mit Bitumen 70/100
8 cm	Asphalttragschicht AC 22 T L, mit Bitumen 70/100
15 cm	Schottertragschicht 0/32
12 cm	Frostschuttschicht 0/32 (gebr. Korn)
37.5 cm	Gesamtstärke

Gehweg	
6.5 cm	Betonrauplatten (30x30 cm)
4 cm	Zementmörtelband
15 cm	Schottertragschicht 0/32
12 cm	Frostschuttschicht 0/32 (gebr. Korn)
37.5 cm	Gesamtstärke

## ZEICHENERKLÄRUNG

- Bestand
- Planung Verkehrsanlagen
- Rückbau / Abbruch
- Baumfällung
- sonstige Planung
- Darstellung nachrichtlich übernommen!
- Umbauende
- Baufeldende (PF-Grenze)
- Profilknick

## VERKEHRSPLANUNGSAMT



### Feststellungsentwurf

Unterlage: 14.2.1  
PKM: BS\_4\_VA\_XX\_99-SC\_1421\_

Verkehrsplanungsamt		Straßenbahnverlängerung Brunecker Straße		
Nürnberg, den 30.07.2025		Bereich zwischen Haltestelle „Tristanstraße“ und der U-Bahnstation „Bauernfeindstraße“		
gez. Jülich Jülich		Querschnitt km 0,3+75.000		
bearbeitet im Auftrag von VPL:		Maßstab: 1 : 50	BEAR.	DATUM
Emch + Berger GmbH Ingenieure und Planer Nürnberg 90443 Nürnberg Am Pläner 33 Tel.: 0911 / 92634 - 0 http://www.emchundberger.de		Lagebezug: DHDN 12° / Status 120	07/2025	Bayer/Kapsa
Nürnberg, den 30.07.2025		Höhenbezug: DHDN 2016 / Status 170	GEZ.	07/2025
Unterschrift gez. K. Prüßner			GEPR.	07/2025
				Tobehn
ÄNDERUNGEN	1	DATUM	NAME	GEPR.
	2			
	3			
	4			
	5			
ART DER ÄNDERUNG				