


R:_Projekte\2021\12\10121_603_Straß-Verlängerung_Brunecker_Straße4_plan\44_gp\DWG\14.2_Querschnitt.dwg, BS_4_VA_XX_99-SC_1424_-, 03.09.2025 13:47:08, L. Thierler

ZEICHENERKLÄRUNG

- Bestand
- Planung Verkehrsanlagen
- Rückbau / Abbruch
- Baumfällung
- sonstige Planung
- Darstellung nachrichtlich übernommen!
- Umbauende
- Baufeldende (PF-Grenze)
- Profilknick

Querschnitt km 0,7+14.500

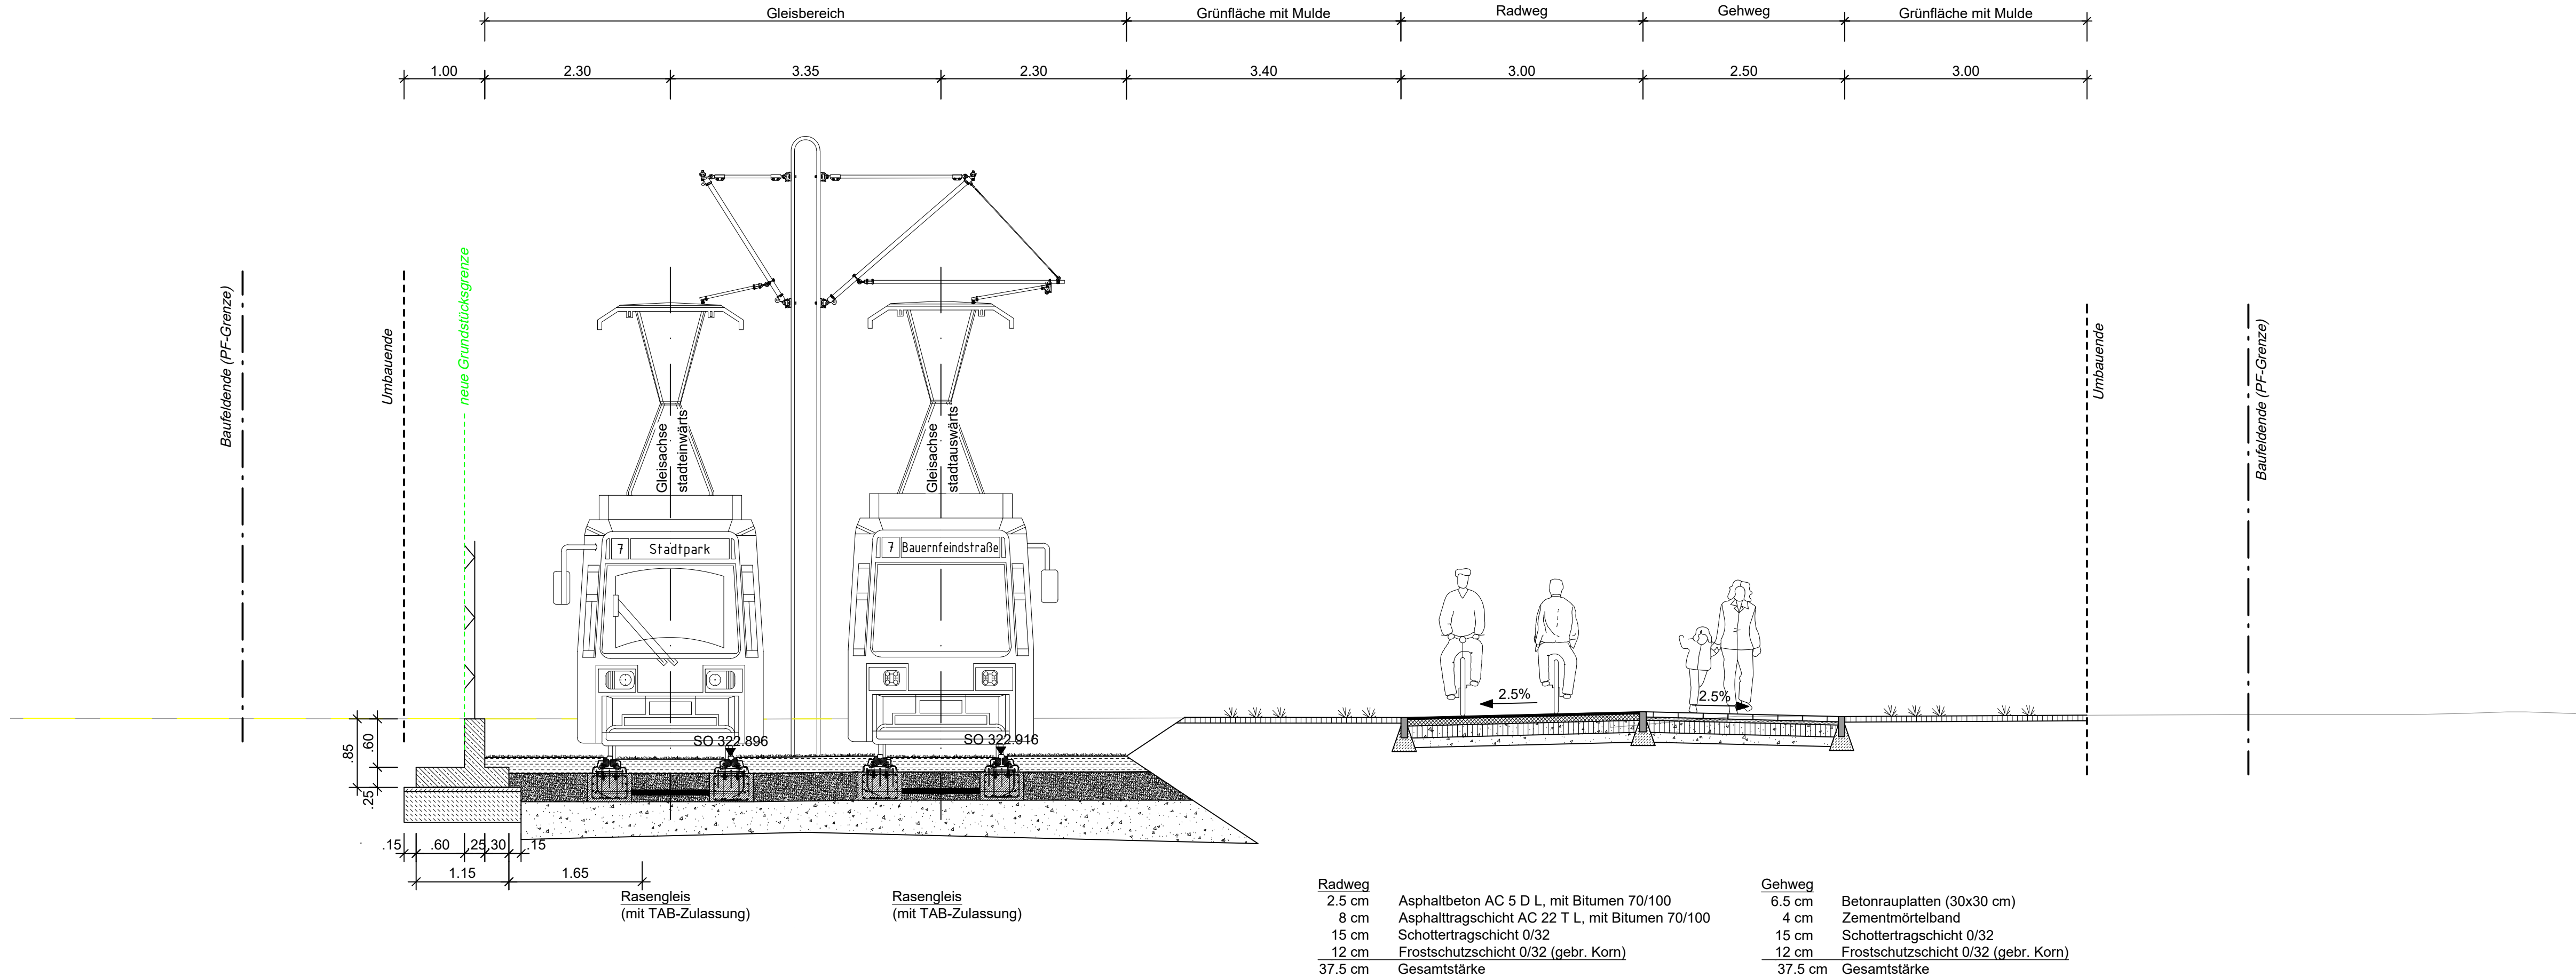

VERKEHRSPLANUNGSAMT



Feststellungsentwurf

Unterlage: 14.2.4
PKM: BS_4_VA_XX_99-SC_1424_-

Verkehrsplanungsamt

Nürnberg, den 30.07.2025

gez. Jülich
Jülich

gez. Wunder
Wunder (4921)

Straßenbahnverlängerung Brunecker Straße
Bereich zwischen Haltestelle „Tristanstraße“
und der U-Bahnstation „Bauernfeindstraße“

Querschnitt
km 0,7+14.500

Maßstab: 1 : 50		BEAR.	DATUM	NAME
Lagebezug: DHDN 12" / Status 120		GEZ.	07/2025	Bayer/Kapsa
Höhenbezug: DHDN 2016 / Status 170		GEPR.	07/2025	Tobehn

bearbeitet im Auftrag von VPL:



Emch + Berger GmbH
Ingenieure und Planer Nürnberg
90443 Nürnberg
Am Planer 33 Tel.: 0911 / 92634 - 0
http://www.emchundberger.de

Nürnberg, den 30.07.2025

Unterschrift gez. K. Prüßner

ÄNDERUNGEN	DATUM	NAME	GEPR.	ART DER ÄNDERUNG
1				
2				
3				
4				
5				