


R:_Projekte\2021\12\01\21_603_Strab-Verlängerung_Brunecker_Straße\4_plan\44_gp\DWG\14_2_Querschnitt.dwg, BS_4_VA_XX_99-SC_1425_-, 02.09.2025 09:02:25, L. Thierler

ZEICHENERKLÄRUNG

- Bestand
- Planung Verkehrsanlagen
- Rückbau / Abbruch
- Baumfällung
- sonstige Planung
- Darstellung nachrichtlich übernommen!
- Umbauende
- Baufeldende (PF-Grenze)
- Profilknick

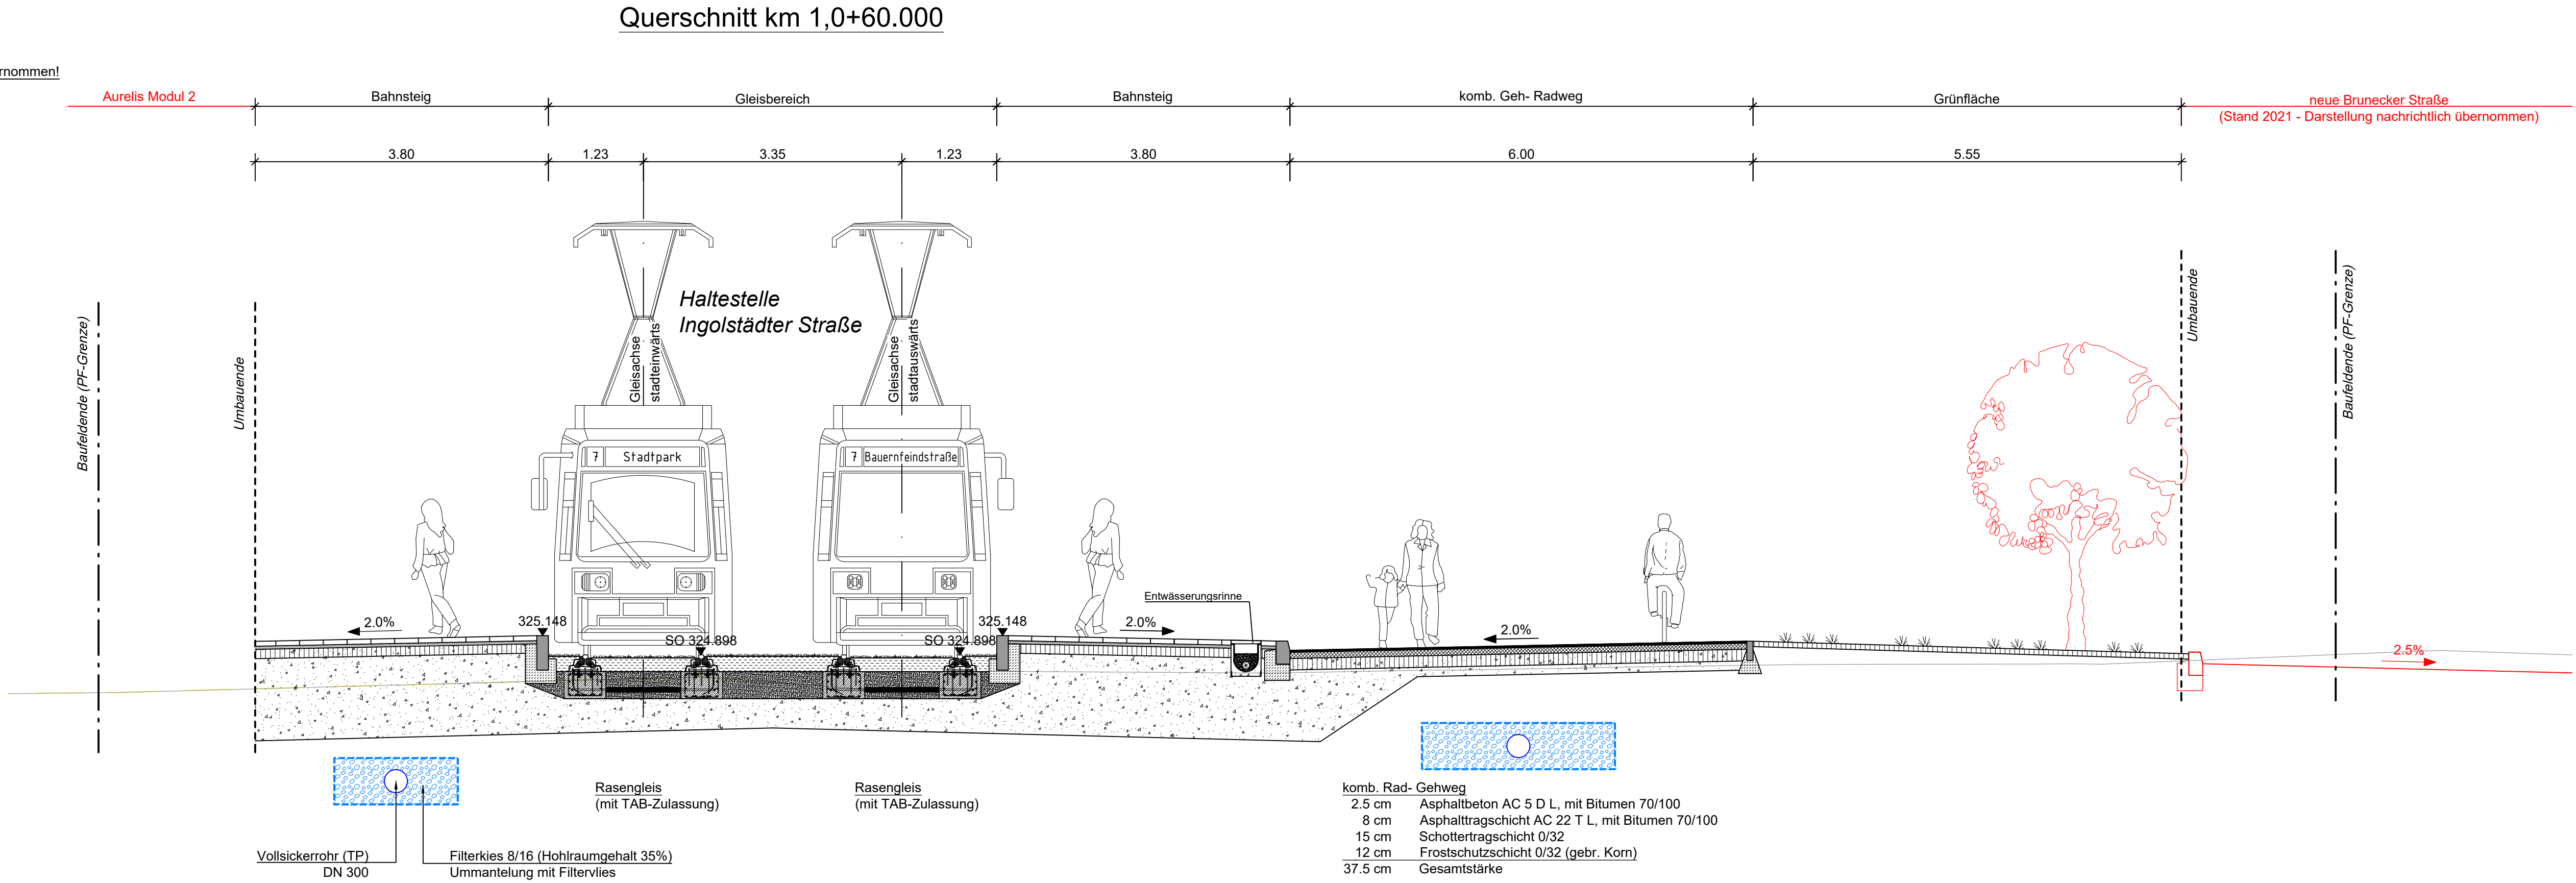

VERKEHRSPLANUNGSAMT



Feststellungsentwurf

Unterlage: 14.2.5
PKM: BS_4_VA_XX_99-SC_1425_-

Verkehrsplanungsamt

Nürnberg, den 30.07.2025

gez. Jülich
Jülich

gez. Wunder
Wunder (4921)

Straßenbahnverlängerung Brunecker Straße
Bereich zwischen Haltestelle „Tristanstraße“
und der U-Bahnstation „Bauernfeindstraße“

Querschnitt
km 1,0+60.000

bearbeitet im Auftrag von VPL:



Emch + Berger GmbH
Ingenieure und Planer Nürnberg
90443 Nürnberg
Am Planer 33 Tel.: 0911 / 92634 - 0
http://www.emchundberger.de

Nürnberg, den 30.07.2025

Unterschrift gez. K. Prüßner

Maßstab:	1 : 50	BEAR.	DATUM	NAME
Lagebezug:	DHDN 12" / Status 120	GEZ.	07/2025	Aktürk/Steinkopf
Höhenbezug:	DHDN 2016 / Status 170	GEPR.	07/2025	Tobehn

ÄNDERUNGEN	DATUM	NAME	GEPR.	ART DER ÄNDERUNG
1				
2				
3				
4				
5				