


R:_Projekte\2021\1210121_603_Straß-Verlängerung_Brunecker_Straße4_plan44_gpDWG\14.2_Querschnitt.dwg, BS_4_VA_XX_99-SC_1426-NEU, 02.09.2025 09:02:57, L:Theiler

ZEICHENERKLÄRUNG

- Bestand
- Planung Verkehrsanlagen
- Rückbau / Abbruch
- Baumfällung
- sonstige Planung
Darstellung nachrichtlich übernommen!
- Umbauende
- Baufeldende (PF-Grenze)
- Profilknick

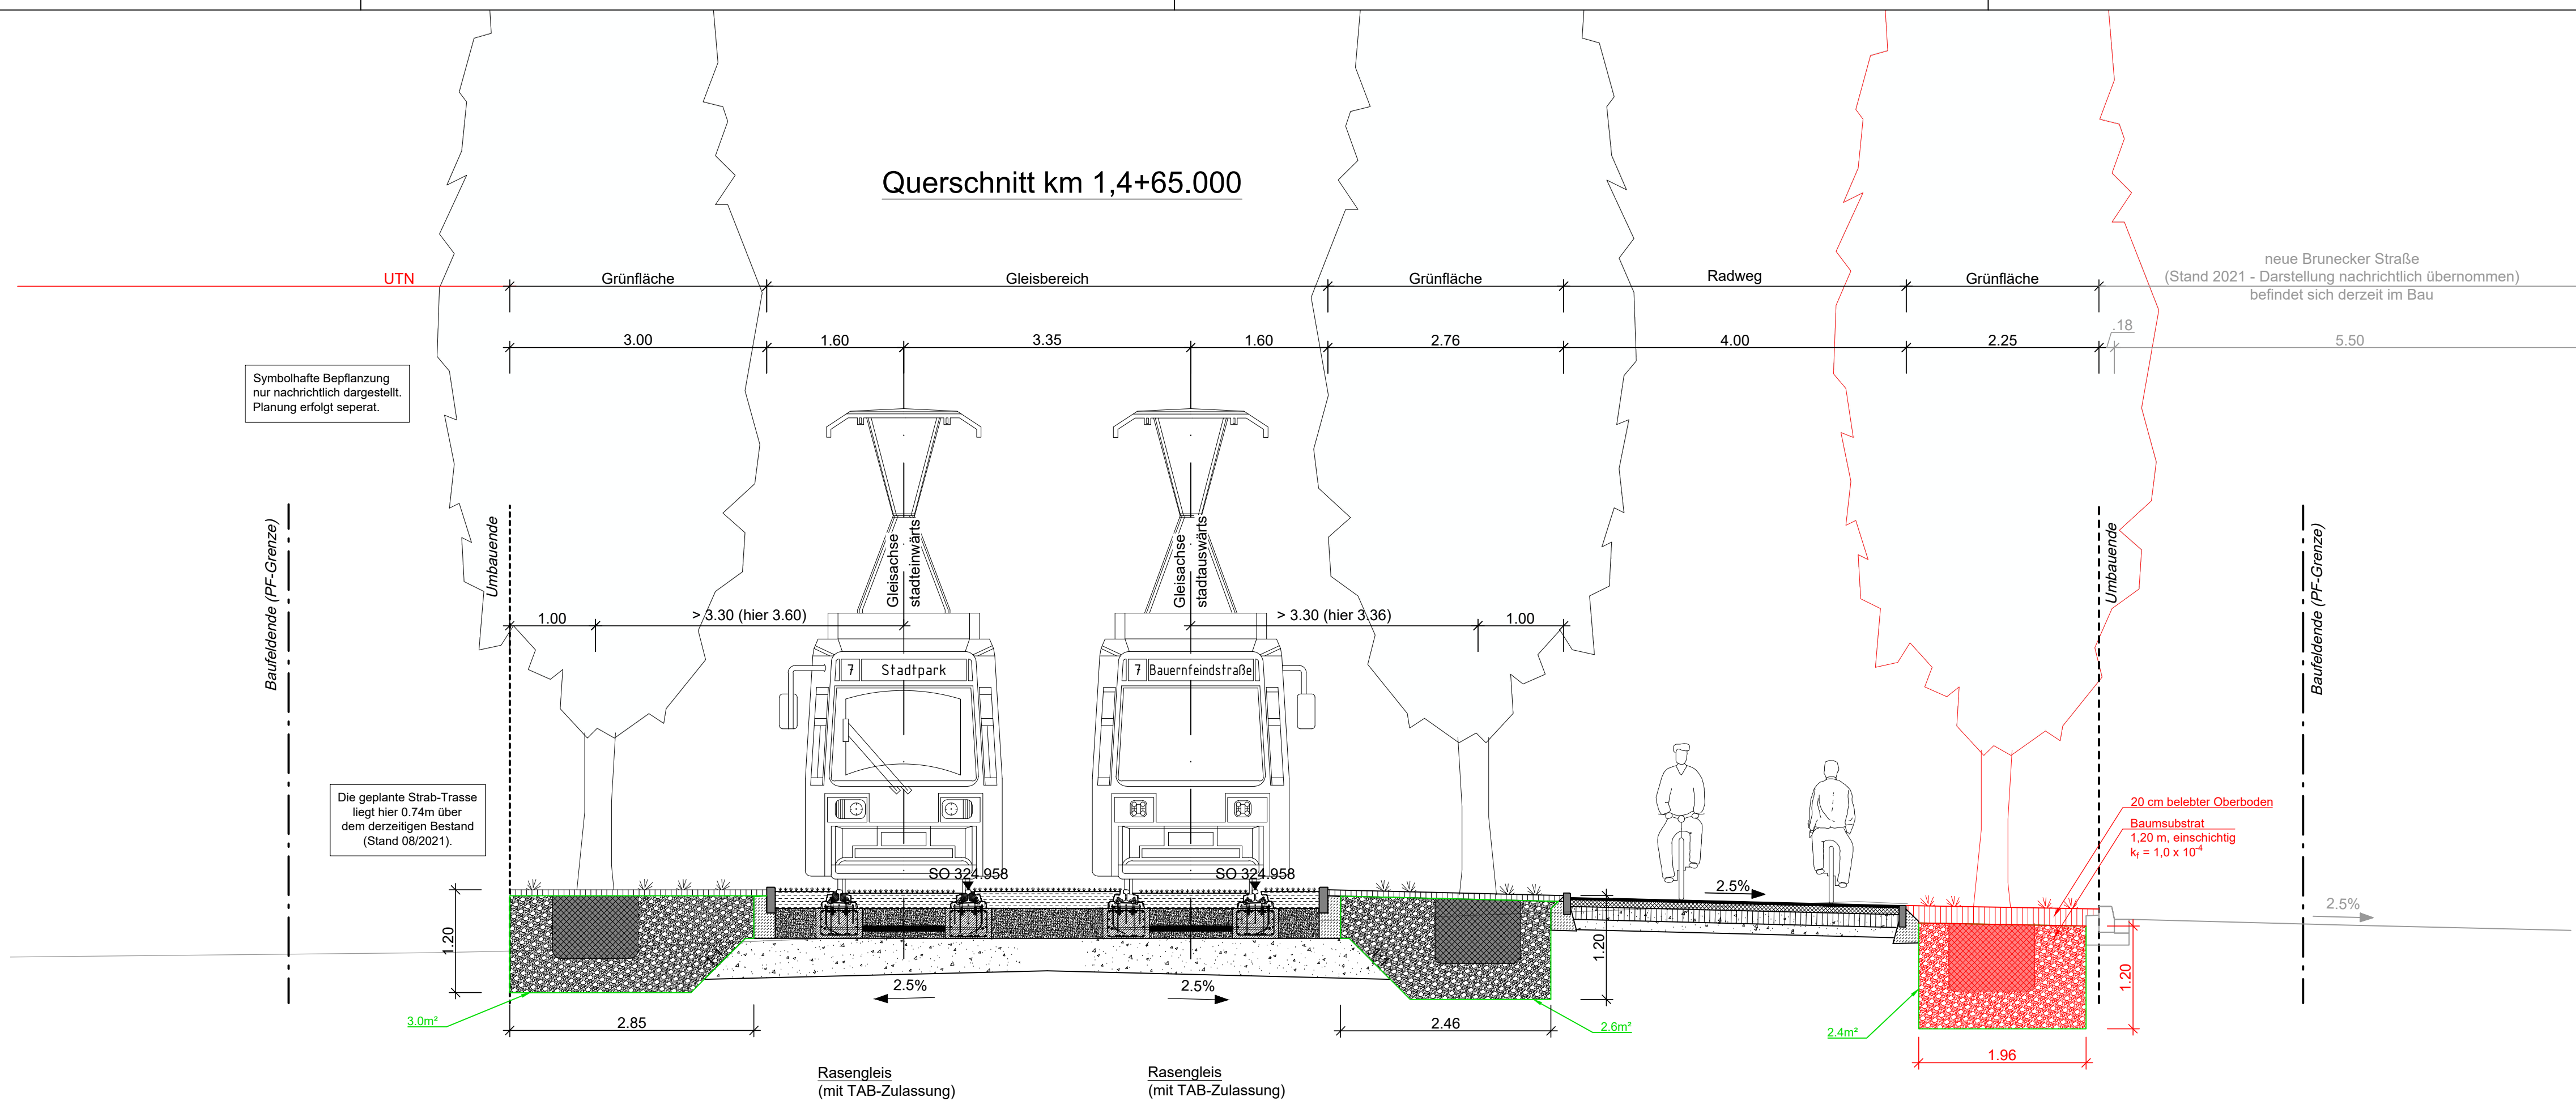

VERKEHRSPLANUNGSAMT



Feststellungsentwurf

Unterlage: 14.2.6
PKM: BS_4_VA_XX_99-SC_1426_-

Verkehrsplanungsamt

Nürnberg, den 30.07.2025

gez. Jülich Jülich


gez. Wunder Wunder (4921)

Straßenbahnverlängerung Brunecker Straße
Bereich zwischen Haltestelle „Tristanstraße“
und der U-Bahnstation „Bauernfeindsstraße“

Querschnitt
km 1,4+65.000

Maßstab: 1 : 50		BEAR.	DATUM	NAME
Lagebezug: DHN 12" / Status 120		GEZ.	07/2025	Mönius/Steinkopf
Höhenbezug: DHN 2016 / Status 170		GEPR.	07/2025	Tobehn

bearbeitet im Auftrag von VPL:

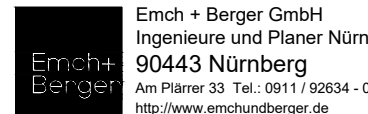

Emch + Berger GmbH
Ingenieure und Planer Nürnberg
90443 Nürnberg
Am Planer 33 Tel.: 0911 / 92634 - 0
http://www.emchundberger.de

Nürnberg, den 30.07.2025

Unterschrift gez. K. Prüßner

ÄNDERUNGEN	DATUM	NAME	GEPR.	ART DER ÄNDERUNG
1				
2				
3				
4				
5				