


R:\\_Projekte\2021\210121\_603\_Strab-Verlängerung\_Brunecker\_Straße\4\_plan\44\_gp\DWG\14.2\_Querschnitt.dwg, BS\_4\_VA\_XX\_99-SC\_1428\_-, 02.09.2025 09:05:08, L.Theiler

Querschnitt km 2,4+79.000

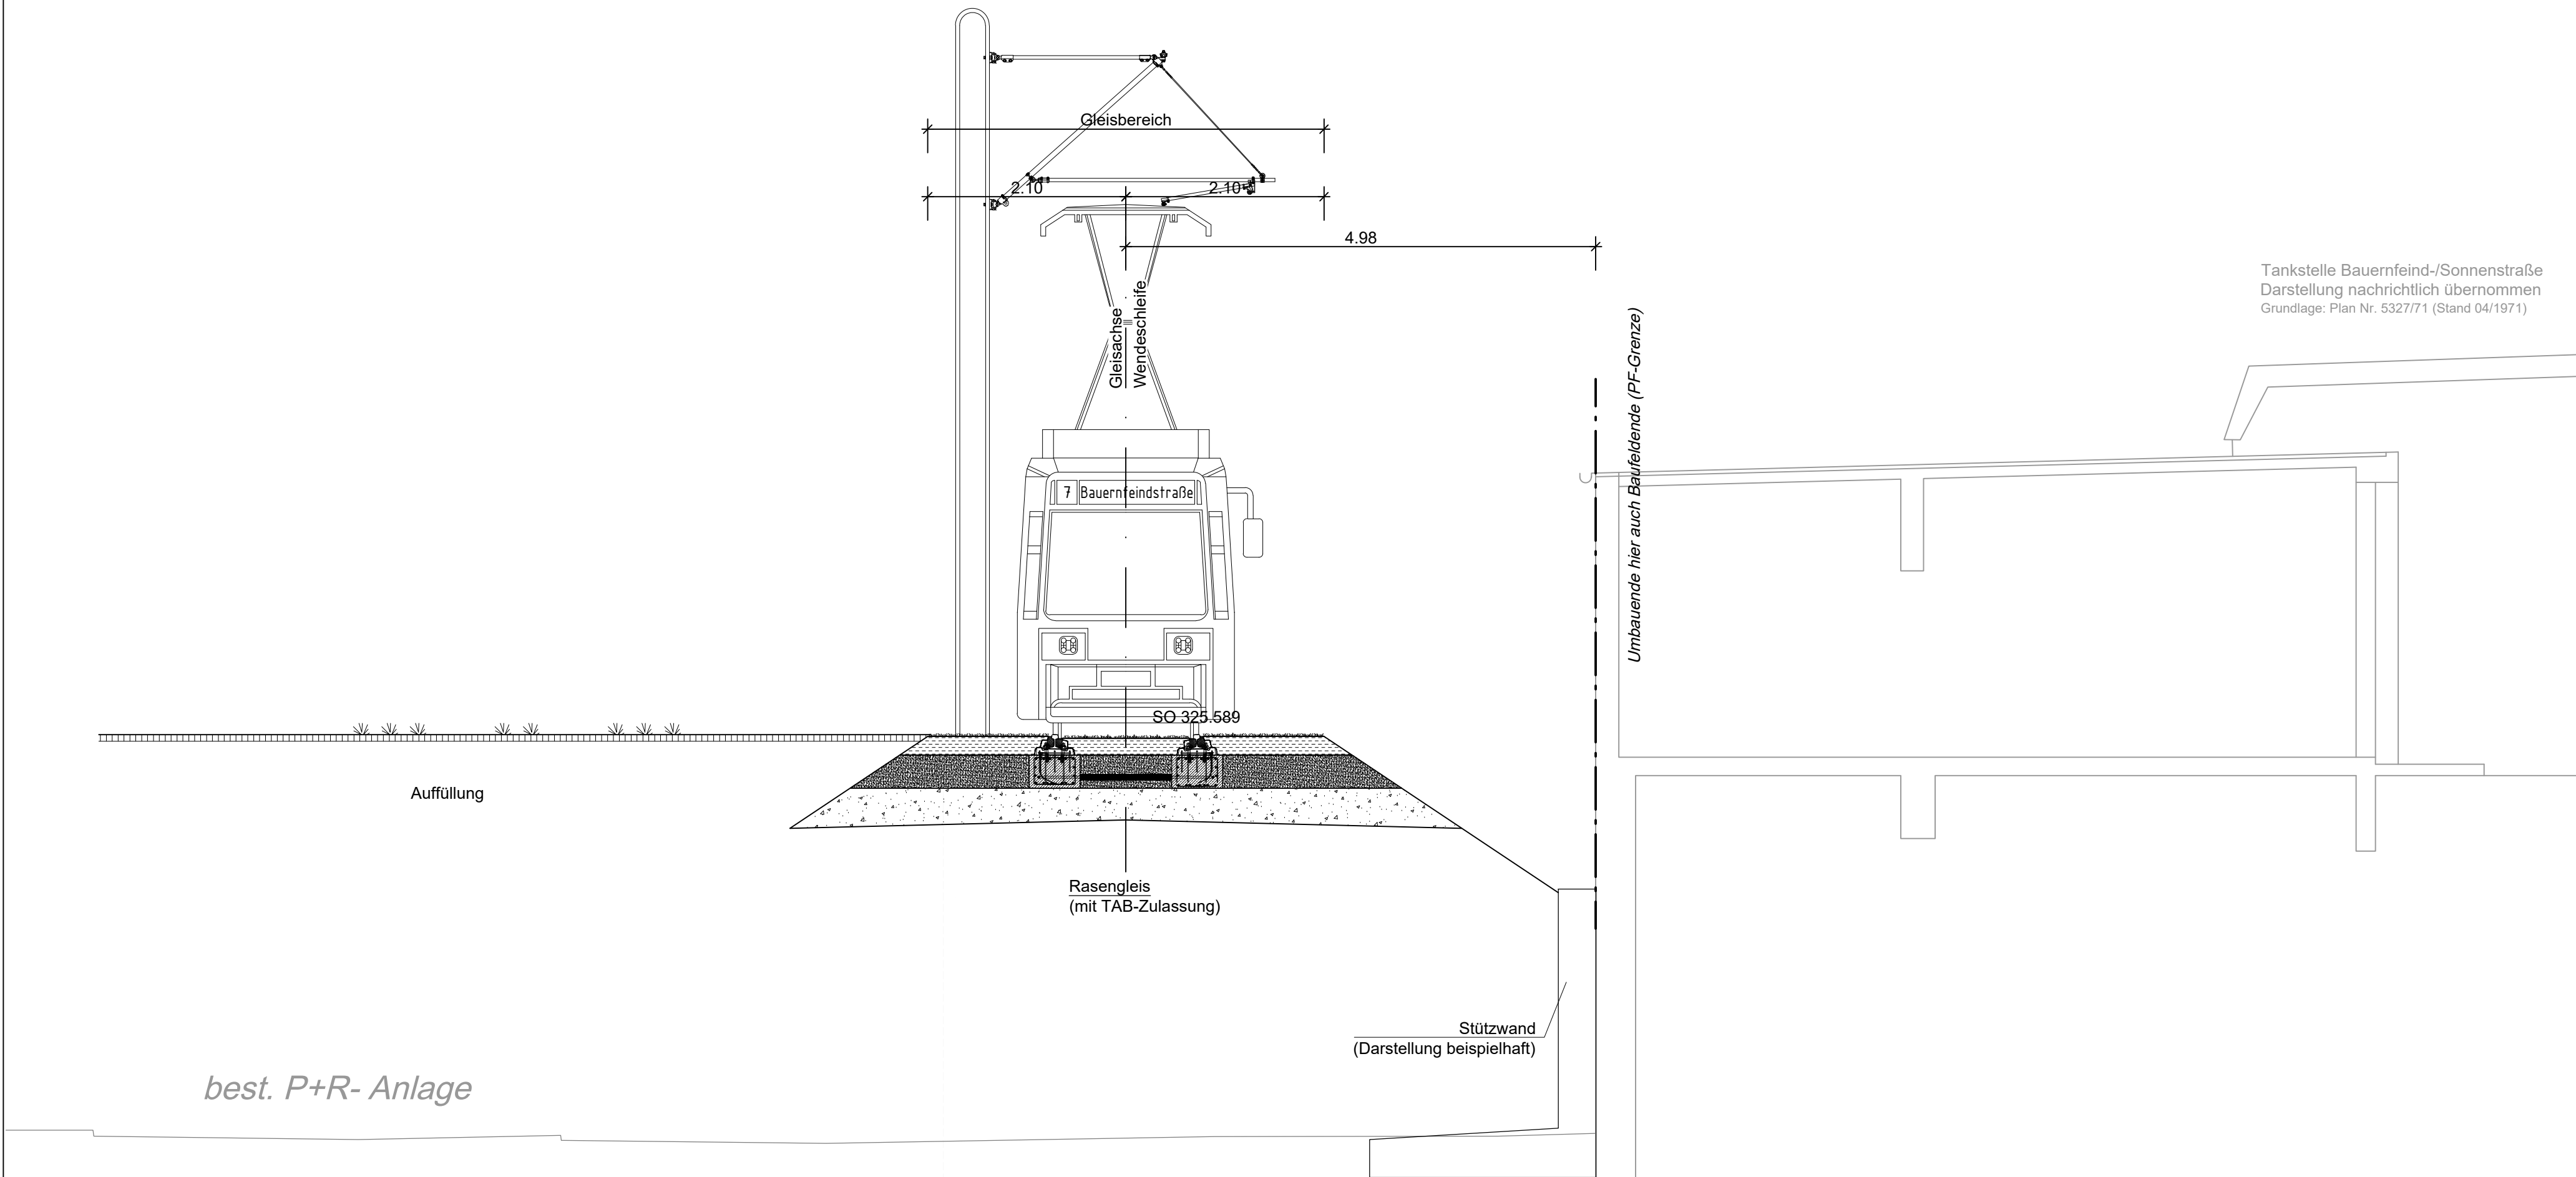

ZEICHENERKLÄRUNG

- Bestand
- Planung Verkehrsanlagen
- Rückbau / Abbruch
- Baumfällung
- sonstige Planung  
Darstellung nachrichtlich übernommen!
- Umbauende
- Baufeldende (PF-Grenze)
- Profilknick

VERKEHRSPLANUNGSAMT



Feststellungsentwurf

Unterlage: 14.2.8  
PKM: BS\_4\_VA\_XX\_99-SC\_1428\_-

Verkehrsplanungsamt

Nürnberg, den 30.07.2025

gez. Jülich Jülich      gez. Wunder Wunder (4921)

Straßenbahnverlängerung Brunecker Straße  
Bereich zwischen Haltestelle „Tristanstraße“  
und der U-Bahnstation „Bauernfeindstraße“

Querschnitt  
km 2,4+79.000

Maßstab: 1 : 50			DATUM	NAME
	BEAR.	07/2025	Bayer/Kapsa	
Lagebezug: DHDN 12° / Status 120	GEZ.	07/2025	Aktürk/Steinkopf	
Höhenbezug: DHHN 2016 / Status 170	GEPR.	07/2025	Tobehn	

Emch + Berger  
Ingenieure und Planer Nürnberg  
90443 Nürnberg  
Am Plärrer 33 Tel.: 0911 / 92634 - 0  
http://www.emchundberger.de

Nürnberg, den 30.07.2025

Unterschrift gez. K. Prüßner

ÄNDERUNGEN	DATUM	NAME	GEPR.	ART DER ÄNDERUNG
	1			
	2			
	3			
	4			
	5			