


R:\Projekte\2021\12\11\21_003_Strab\Verlängerung_Brunecker_Straße\4_plan\44_gp\DWG\14.2_Querschnitt.dwg, BS_4_VA_XX_99-SC_1429_ - 02.09.2025 09:05:30, L. Thaler

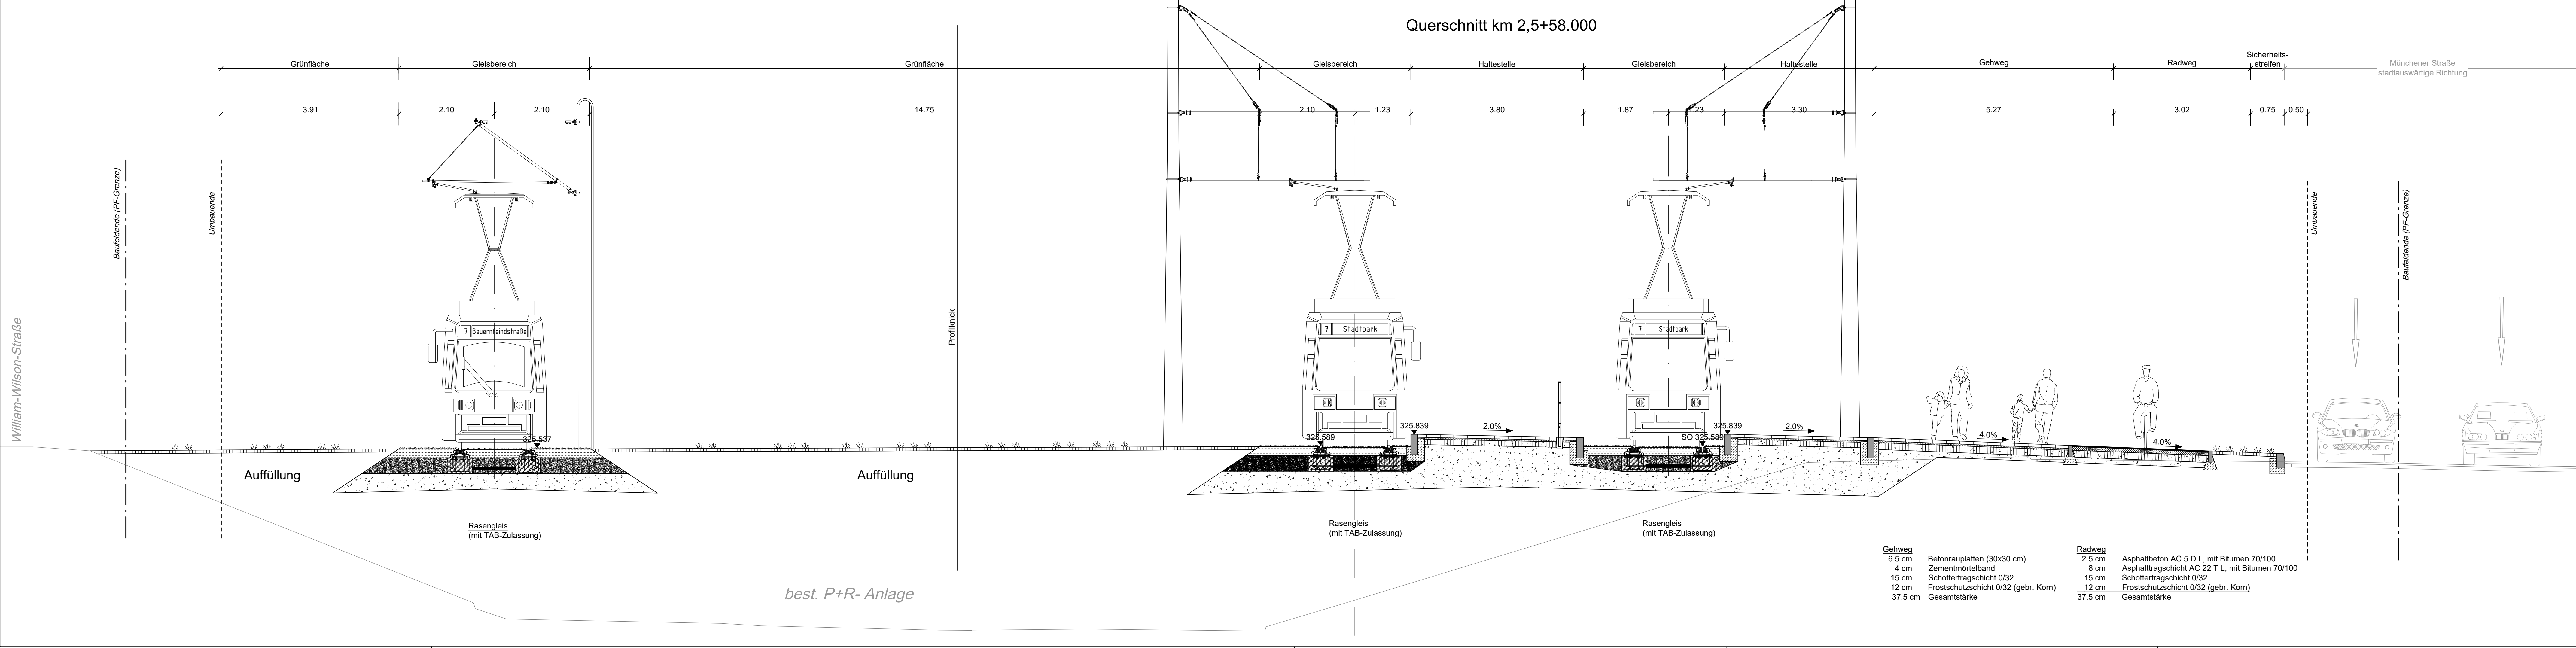

- ZEICHENERKLÄRUNG**
- Bestand
 - Planung Verkehrsanlagen
 - Rückbau / Abbruch
 - Baumfällung
 - sonstige Planung
Darstellung nachrichtlich übernommen!
 - Umbauende
 - Baufeldende (PF-Grenze)
 - Profilknick
 - Fahrleitung symbolisch dargestellt

VERKEHRSPLANUNGSAMT

Feststellungsentwurf

Unterlage: 14.2.9
PKM: BS_4_VA_XX_99-SC_14209_

Verkehrsplanungsamt

Nürnberg, den 30.07.2025

gez. Jülich
Jülich

gez. Wunder
Wunder (4921)

Straßenbahnverlängerung Brunecker Straße

Bereich zwischen Haltestelle „Tristanstraße“
und der U-Bahnstation „Bauernfeindstraße“

Querschnitt
km 2,5+58.000

bearbeitet im Auftrag von VPL:

Emch + Berger GmbH
Ingenieure und Planer Nürnberg
90443 Nürnberg
Am Platz 33, Tel.: 0911 / 52834 - 0
http://www.emchundberger.de

Nürnberg, den 30.07.2025

Unterschrift gez. K. Prüßner

Maßstab: 1 : 50	DATUM	NAME
Lagebezug: DHDN 12° / Status 120	BEAR.	07/2025
Höhenbezug: DHDN 12° / Status 120	GEZ.	07/2025
Höhenbezug: DHDN 12° / Status 120	GEPR.	07/2025
ART DER ÄNDERUNG		
ÄNDERUNGEN	DATUM	NAME
1		
2		
3		
4		
5		