



Querschnitt km 0,6 +57,000

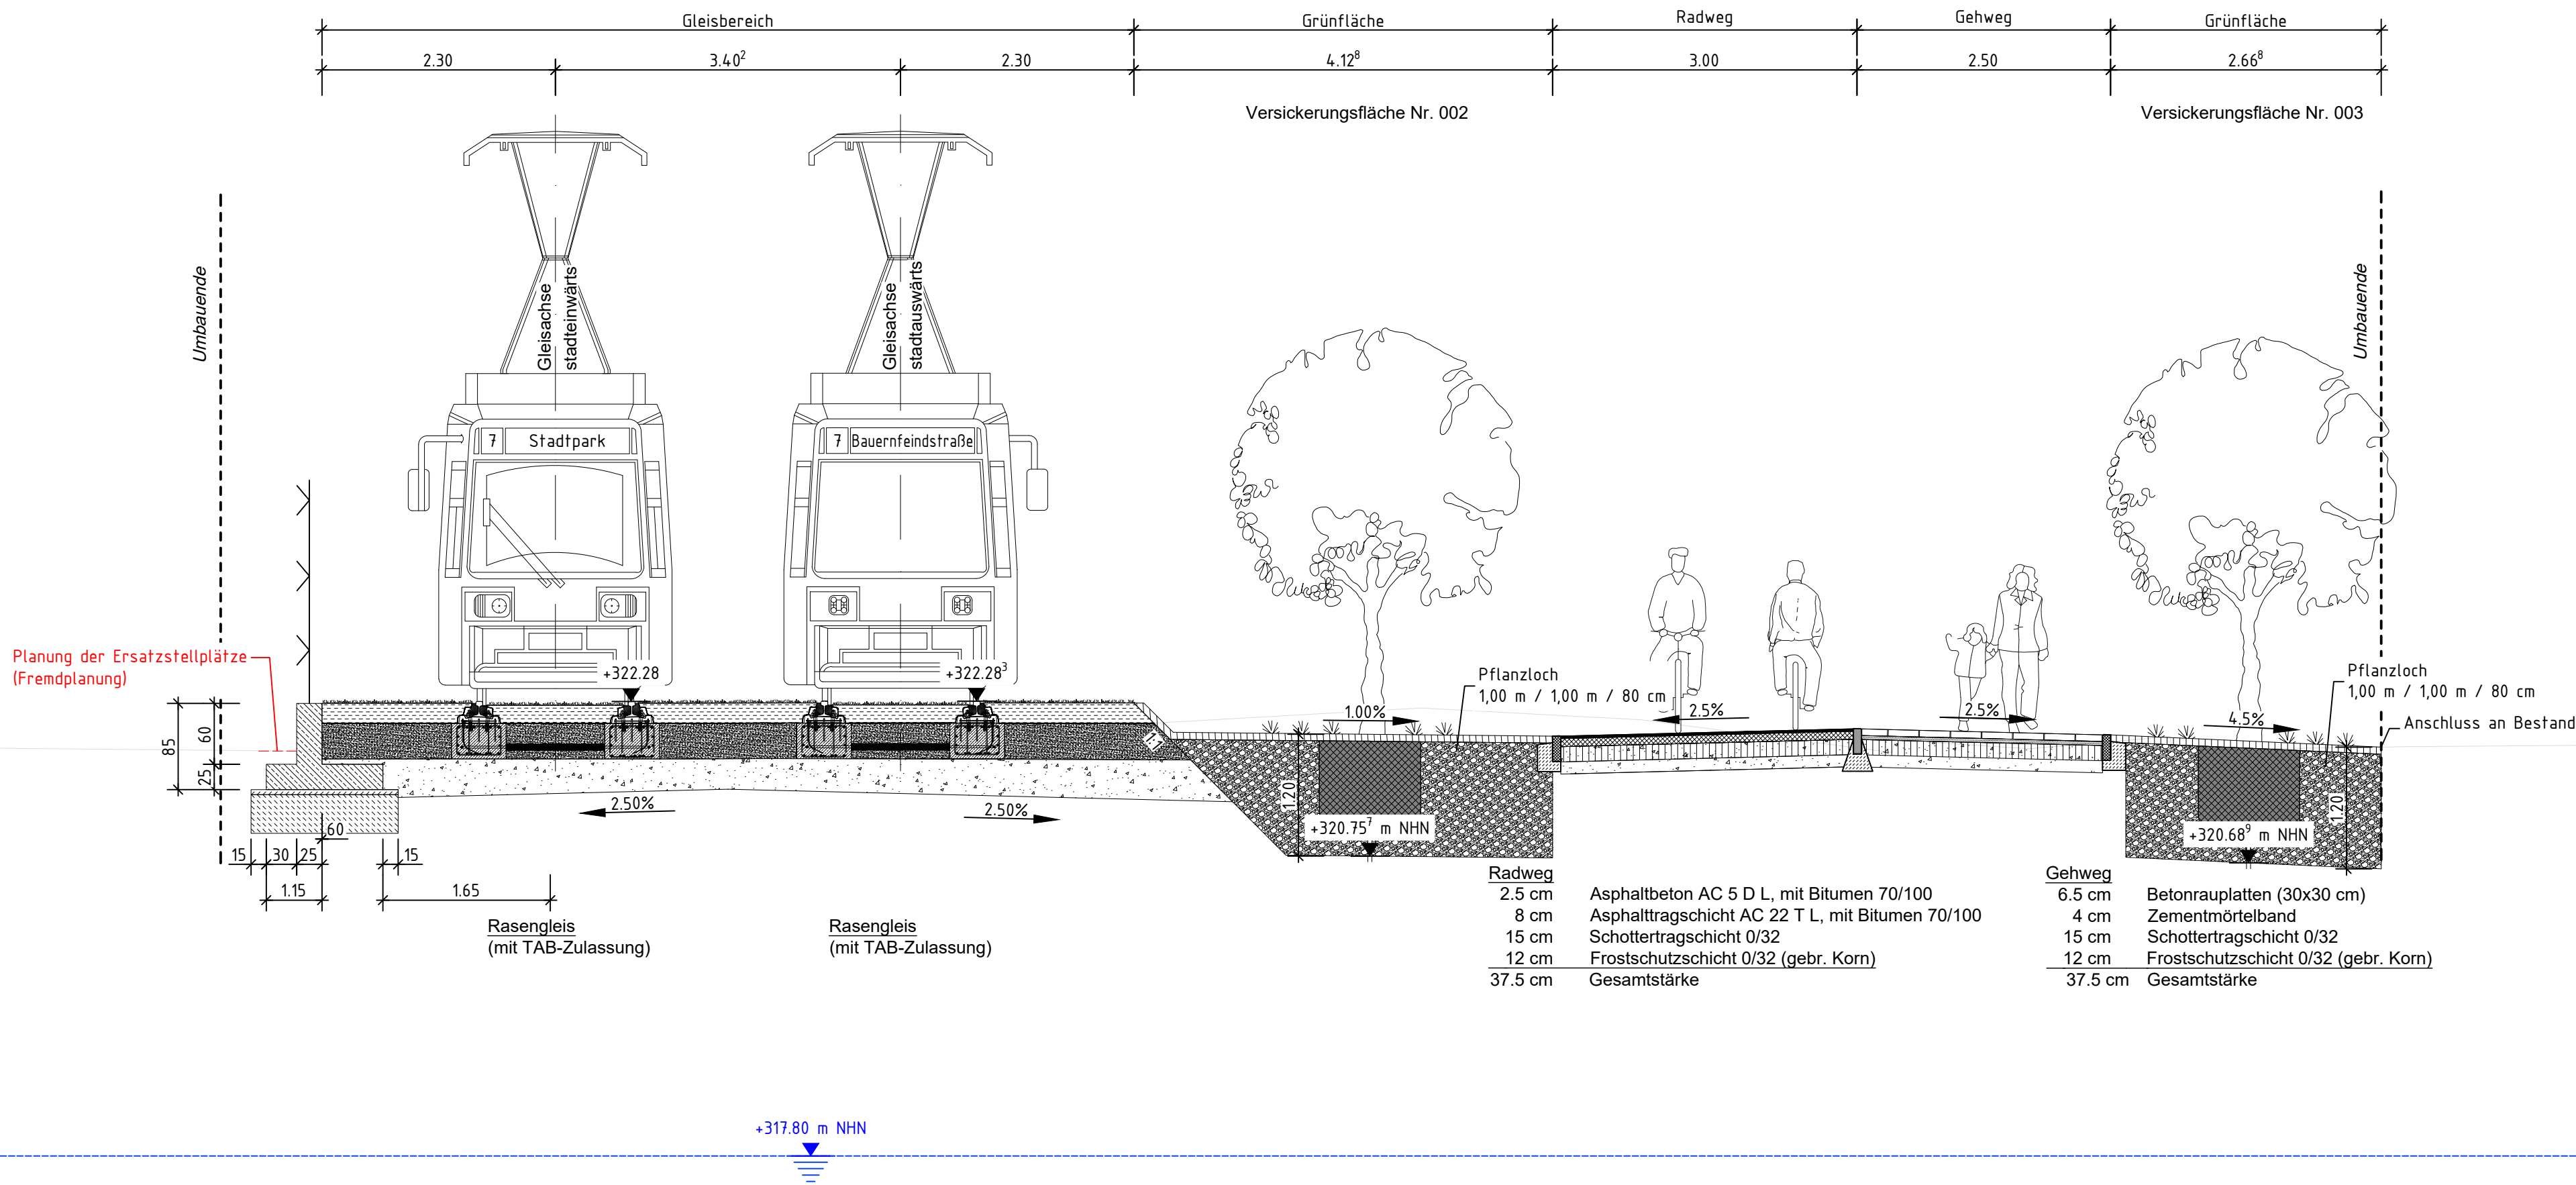

Querschnitt km 0,7+14.500

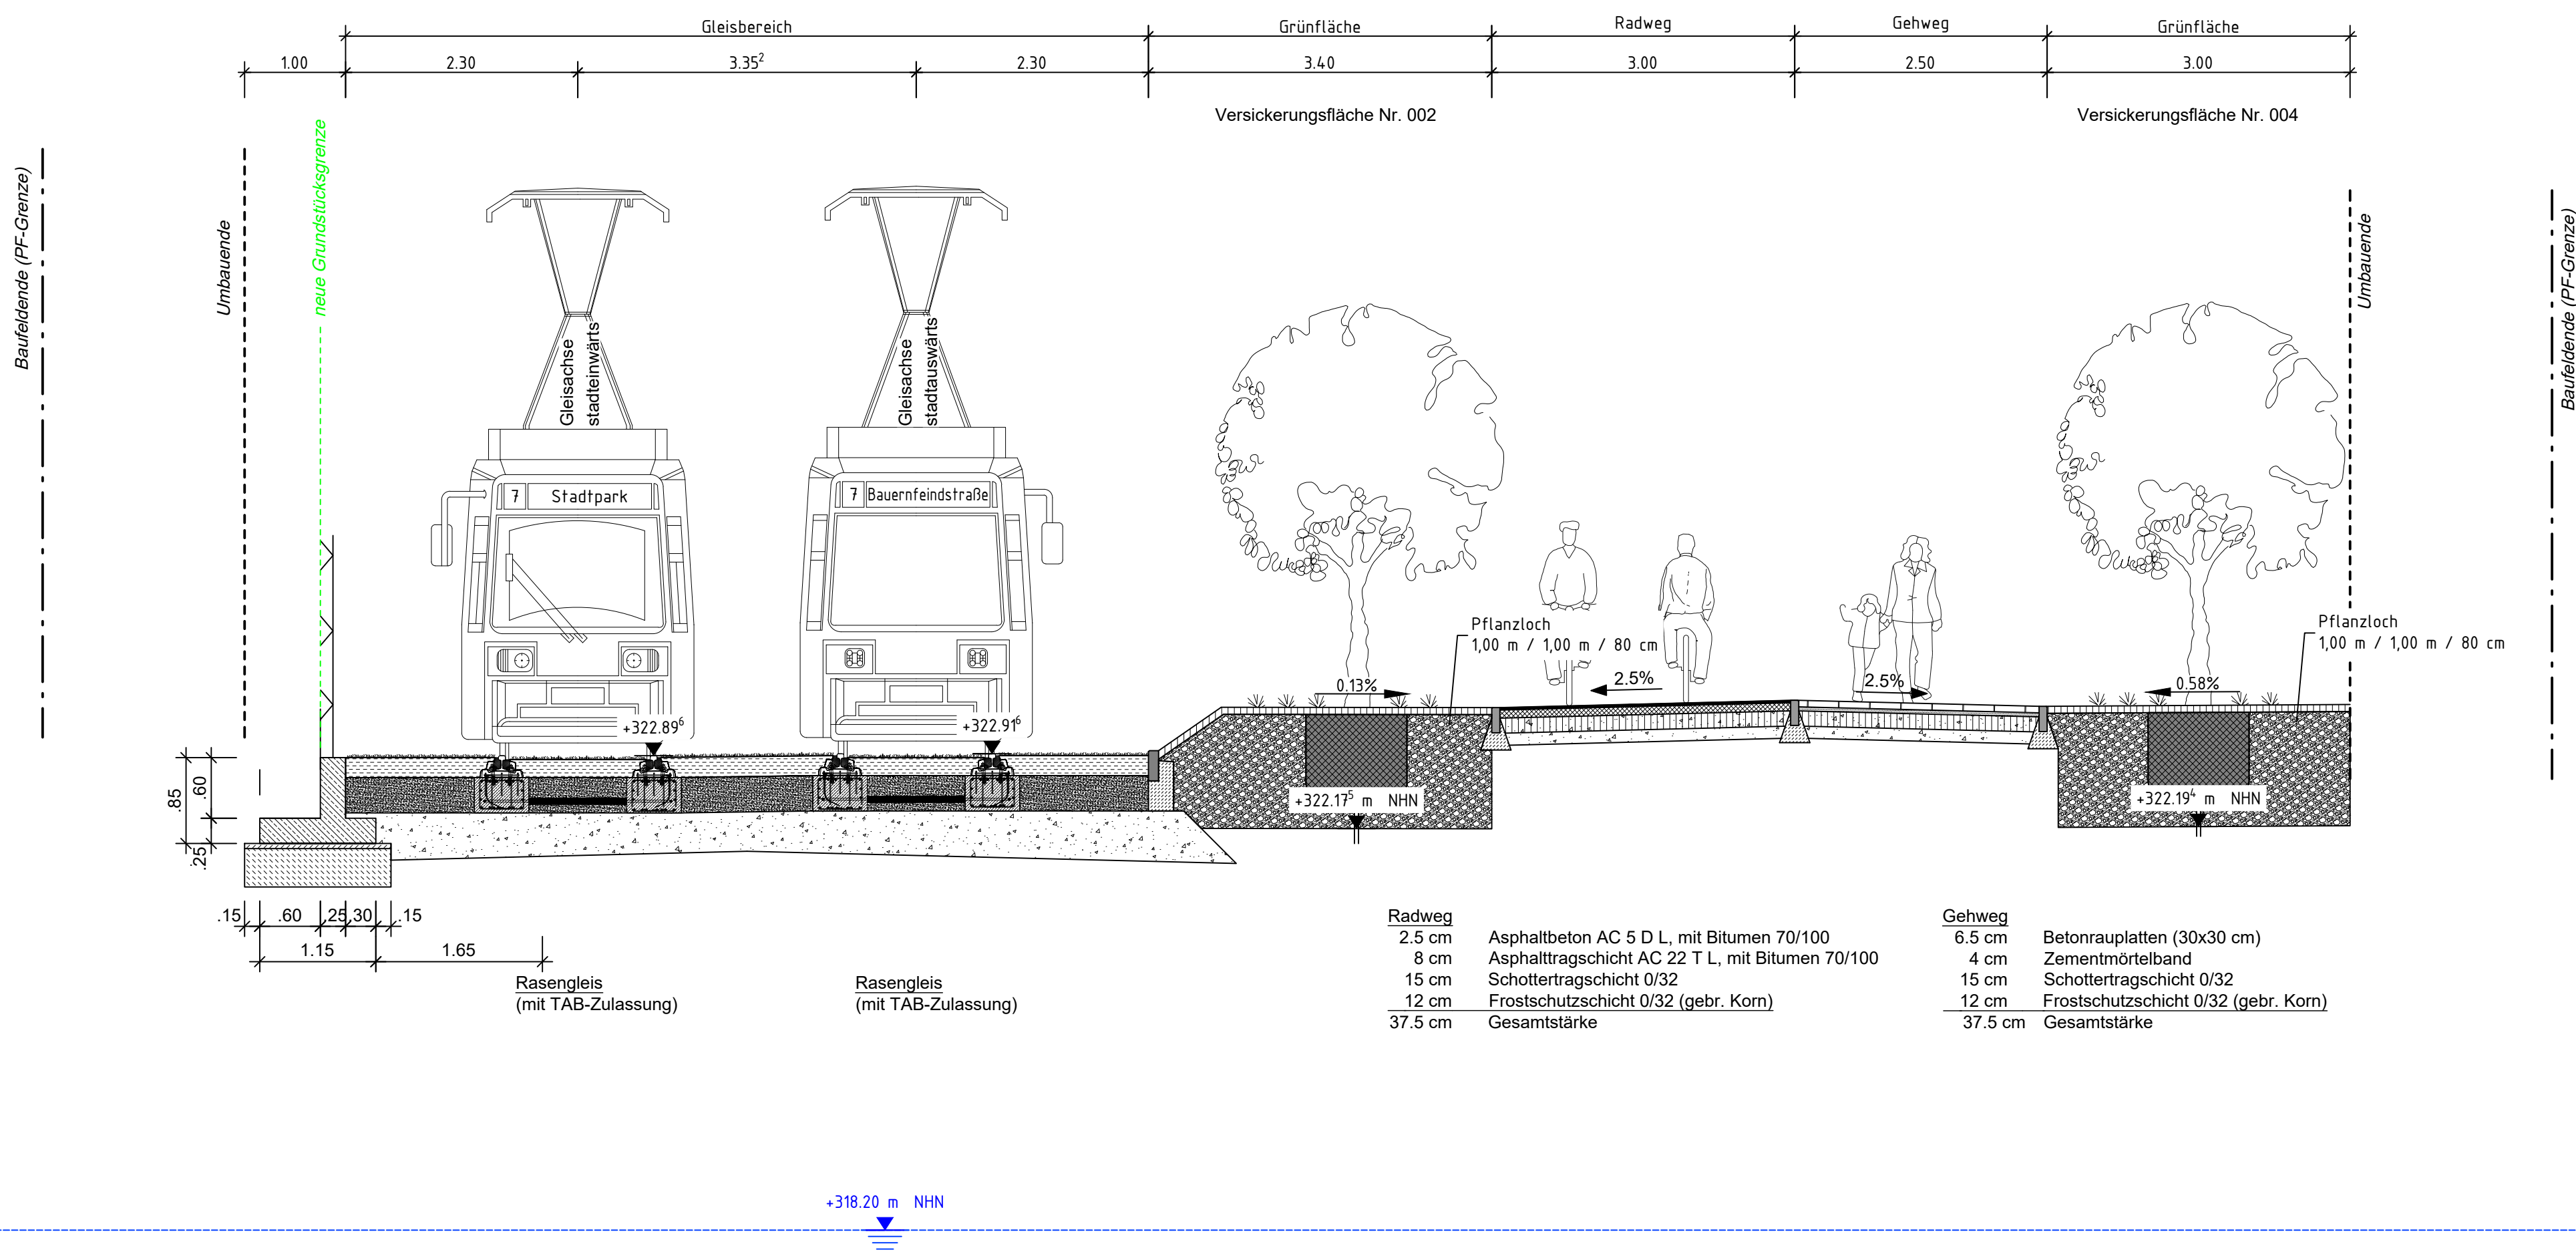

ZEICHENERKLÄRUNG

- Bestand
- Planung
- Externe Planung
- Umbauende
- Grundwasserstand

VERKEHRSPLANUNGSAMT



Feststellungsentwurf

Unterlage: 18.6.1
PKM: BS_4_VA_EW_03_XX_1861_

Verkehrsplanungsamt

Straßenbahnverlängerung Brunecker Straße
Bereich zwischen Haltestelle „Tristanstraße“
und der U-Bahnstation „Bauernfeindstraße“

Nürnberg, den 30.07.2025

gez. Jülich

gez. Wunder

bearbeitet im Auftrag von VPL:

Emmrich + Berger GmbH
Ingenieure und Planer Nürnberg
90443 Nürnberg
Am Planer 33, Tel.: 0911 / 92834 - 0
http://www.emmrich-berger.de

Nürnberg, den 30.07.2025

Unterschrift

gez. K. Prüßner

Maßstab: 1 : 50				DATUM	NAME
		BEAR.		07/2025	Kapsa
Lagebezug: DHDN 12° / Status 120		GEZ.		07/2025	Tobehn
Höhenbezug: DHHN 2016 / Status 170		GEPR.		07/2025	Tobehn
				ART DER ÄNDERUNG	
ÄNDERUNGEN	1	DATUM	NAME	GEPR.	
	2				
	3				
	4				
	5				