

Legende

Planung

Eingriff Wiederbegrünung bei Kurvenradius 70

Gleisachse Kurvenradius R=70

Gleisachse Kurvenradius R=100

Bestand

Baumstandort + StU


Baumfällung

Dr. Luise-Herzberg-Straße

Übernahme

446/8

Flurkarte

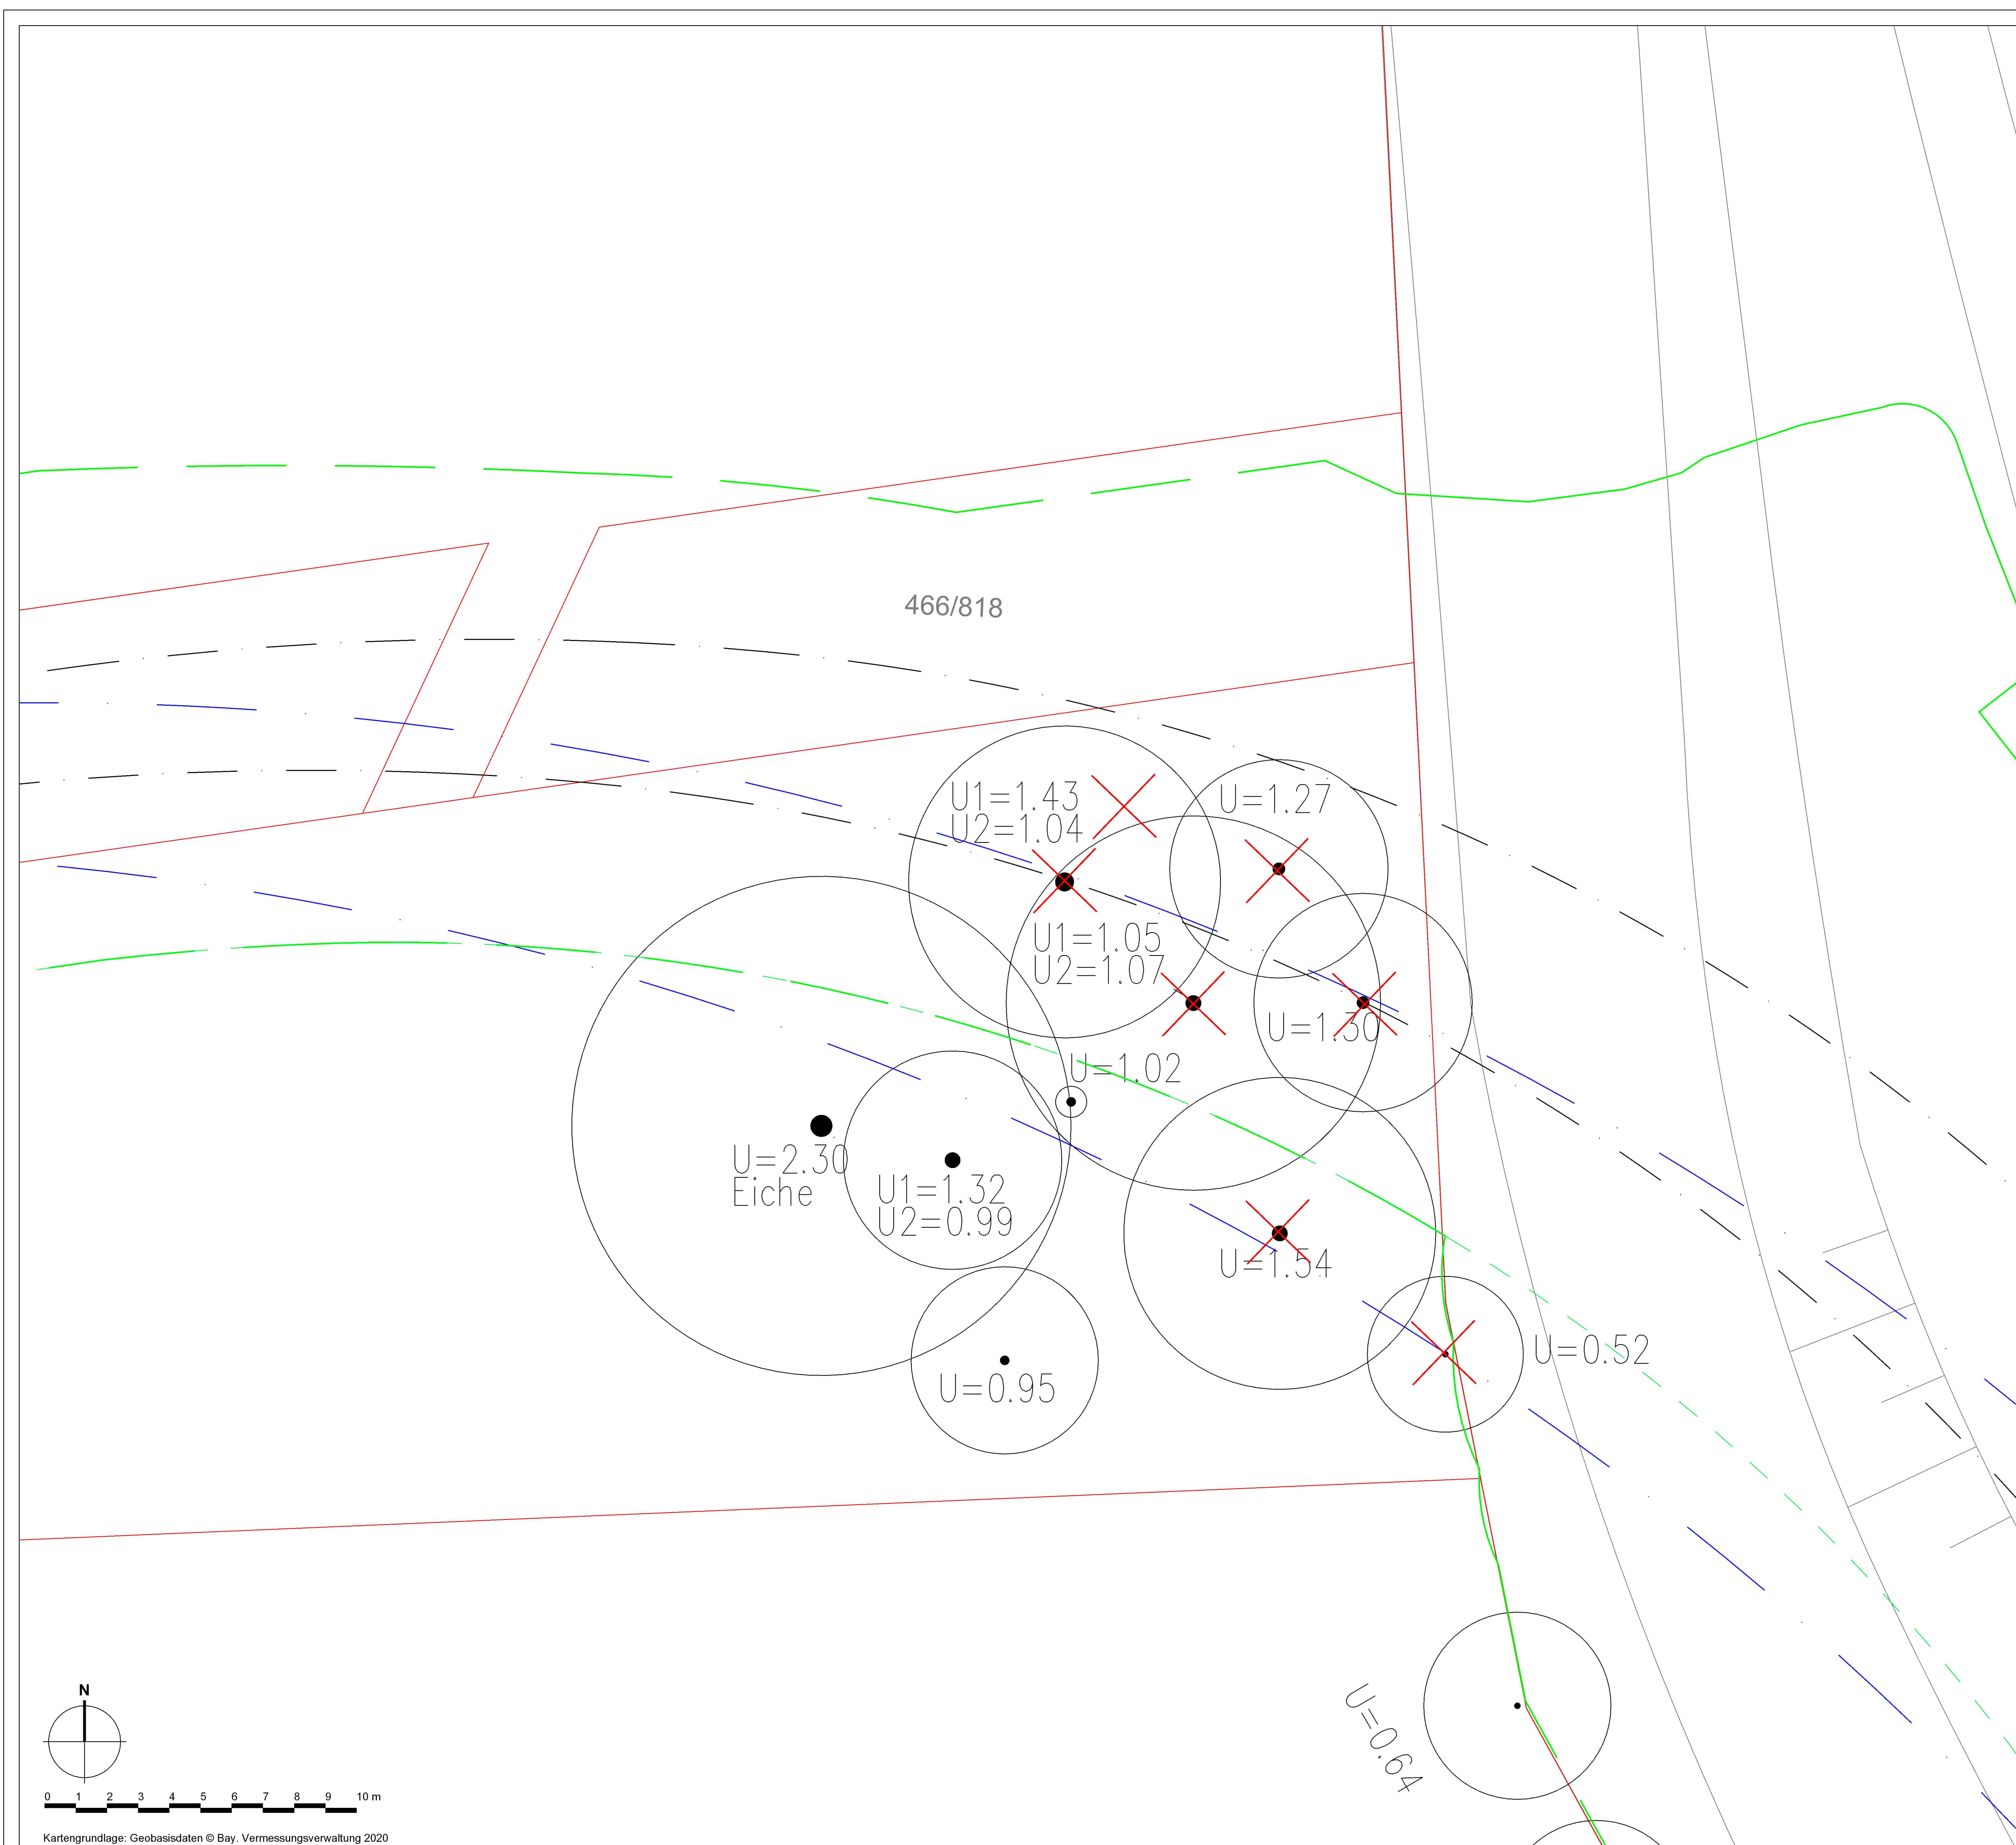

N

0

1

2

3

4

5

6

7

8

9

10 m

Kartengrundlage: Geobasisdaten © Bay. Vermessungsverwaltung 2020

VAG

VAG Verkehrs-Aktiengesellschaft Nürnberg
Südliche Fürther Str. 5
90338 Nürnberg

Straßenbahnverlängerung Brunecker Straße

Übersichtsplan

Maßstab	Format	Datum	Plan Nr.:
1:100	DIN A1	14.06.2022	1159-BG-01
TB MARKERT Stadtplaner * Landschaftsarchitekt PartG mbB Brahm, Fleischhauer, Markert, Merdes Bearbeitung: B.Sc. Claudio Lenz B.Eng. (FH) Silvio Pohle		Planfassung: Baumgutachten	
Pillenreuther Str. 34 90459 Nürnberg Amtsgericht Nürnberg PR 286 USt-IdNr. DE315565427		Tel. (0911) 999876-0 Fax (0911) 999876-54 info@tb-markert.de https://www.tb-markert.de	

TB

MARKERT

Stadtplaner * Landschaftsarchitekten