


Vor Ort gemessene Höhen stehen an den abgesteckten Punkten im Plan
die Abweichung zu den Planungen wurde grob darunter geschrieben

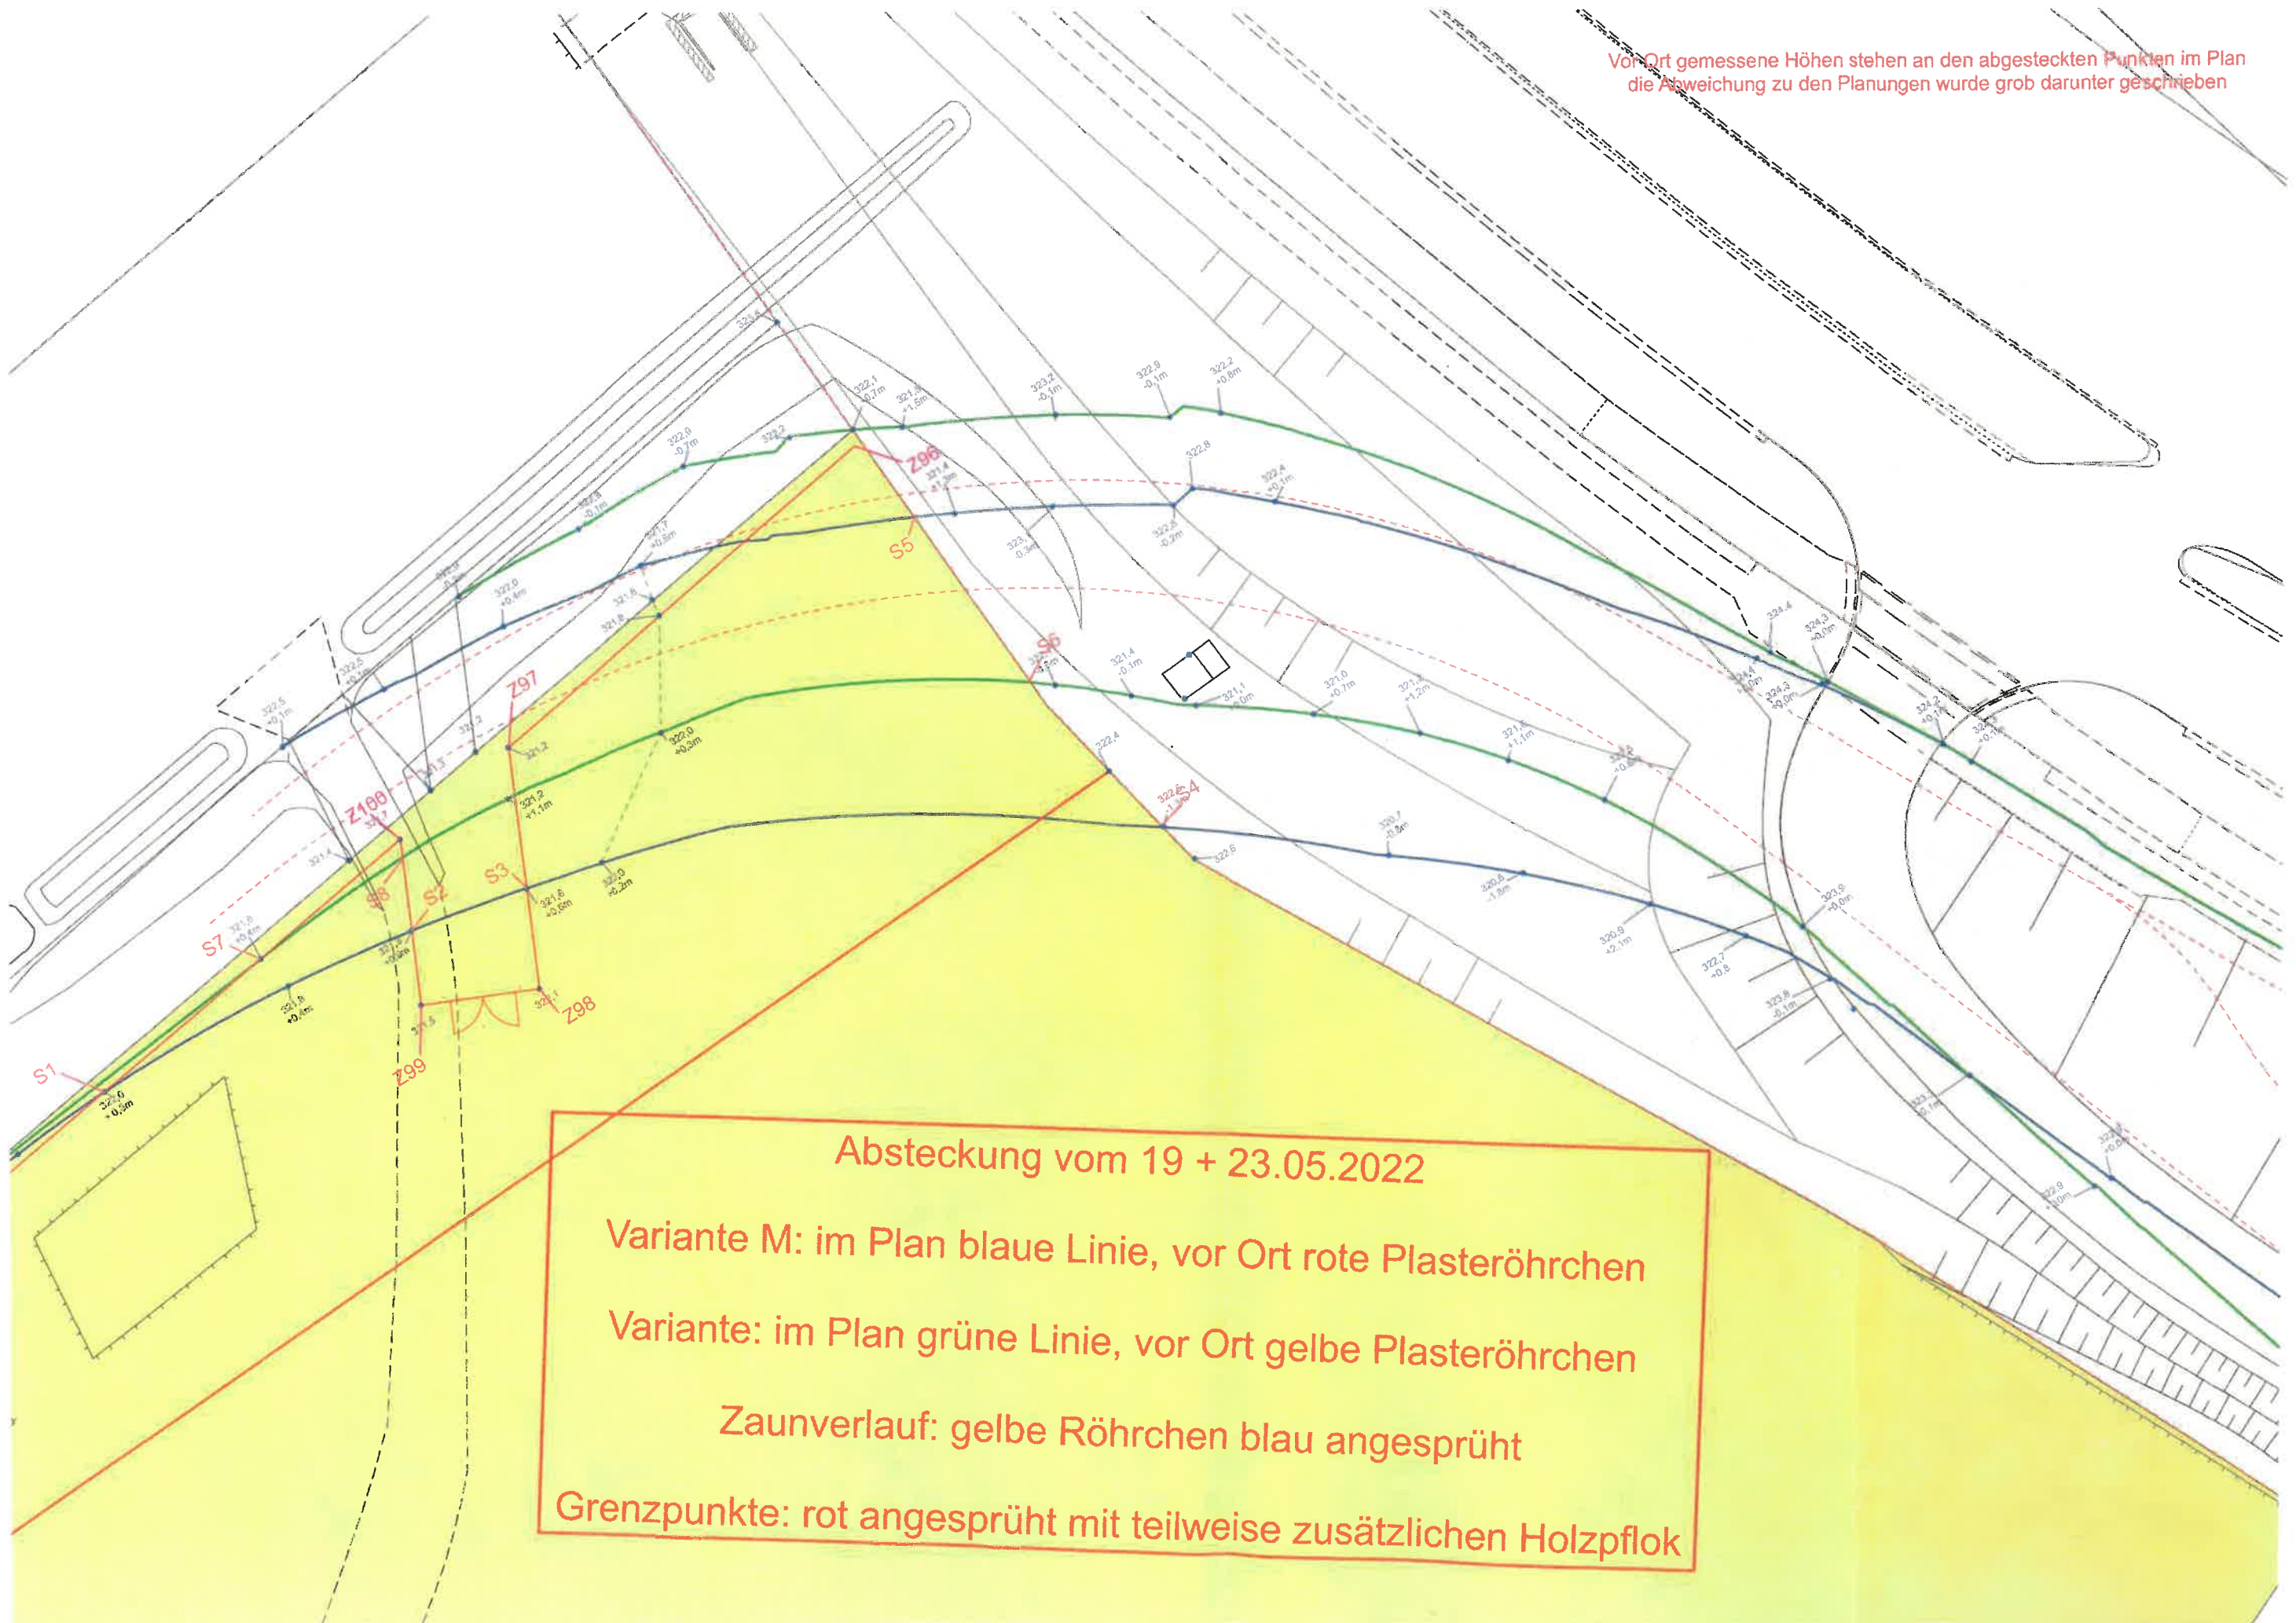

Absteckung vom 19 + 23.05.2022

Variante M: im Plan blaue Linie, vor Ort rote Plasteröhrchen

Variante: im Plan grüne Linie, vor Ort gelbe Plasteröhrchen

Zaunverlauf: gelbe Röhrchen blau angesprüht

Grenzpunkte: rot angesprüht mit teilweise zusätzlichen Holzpflöck