


# Schnitt B-B M :1:50

Schnitt in Bauwerkmitte

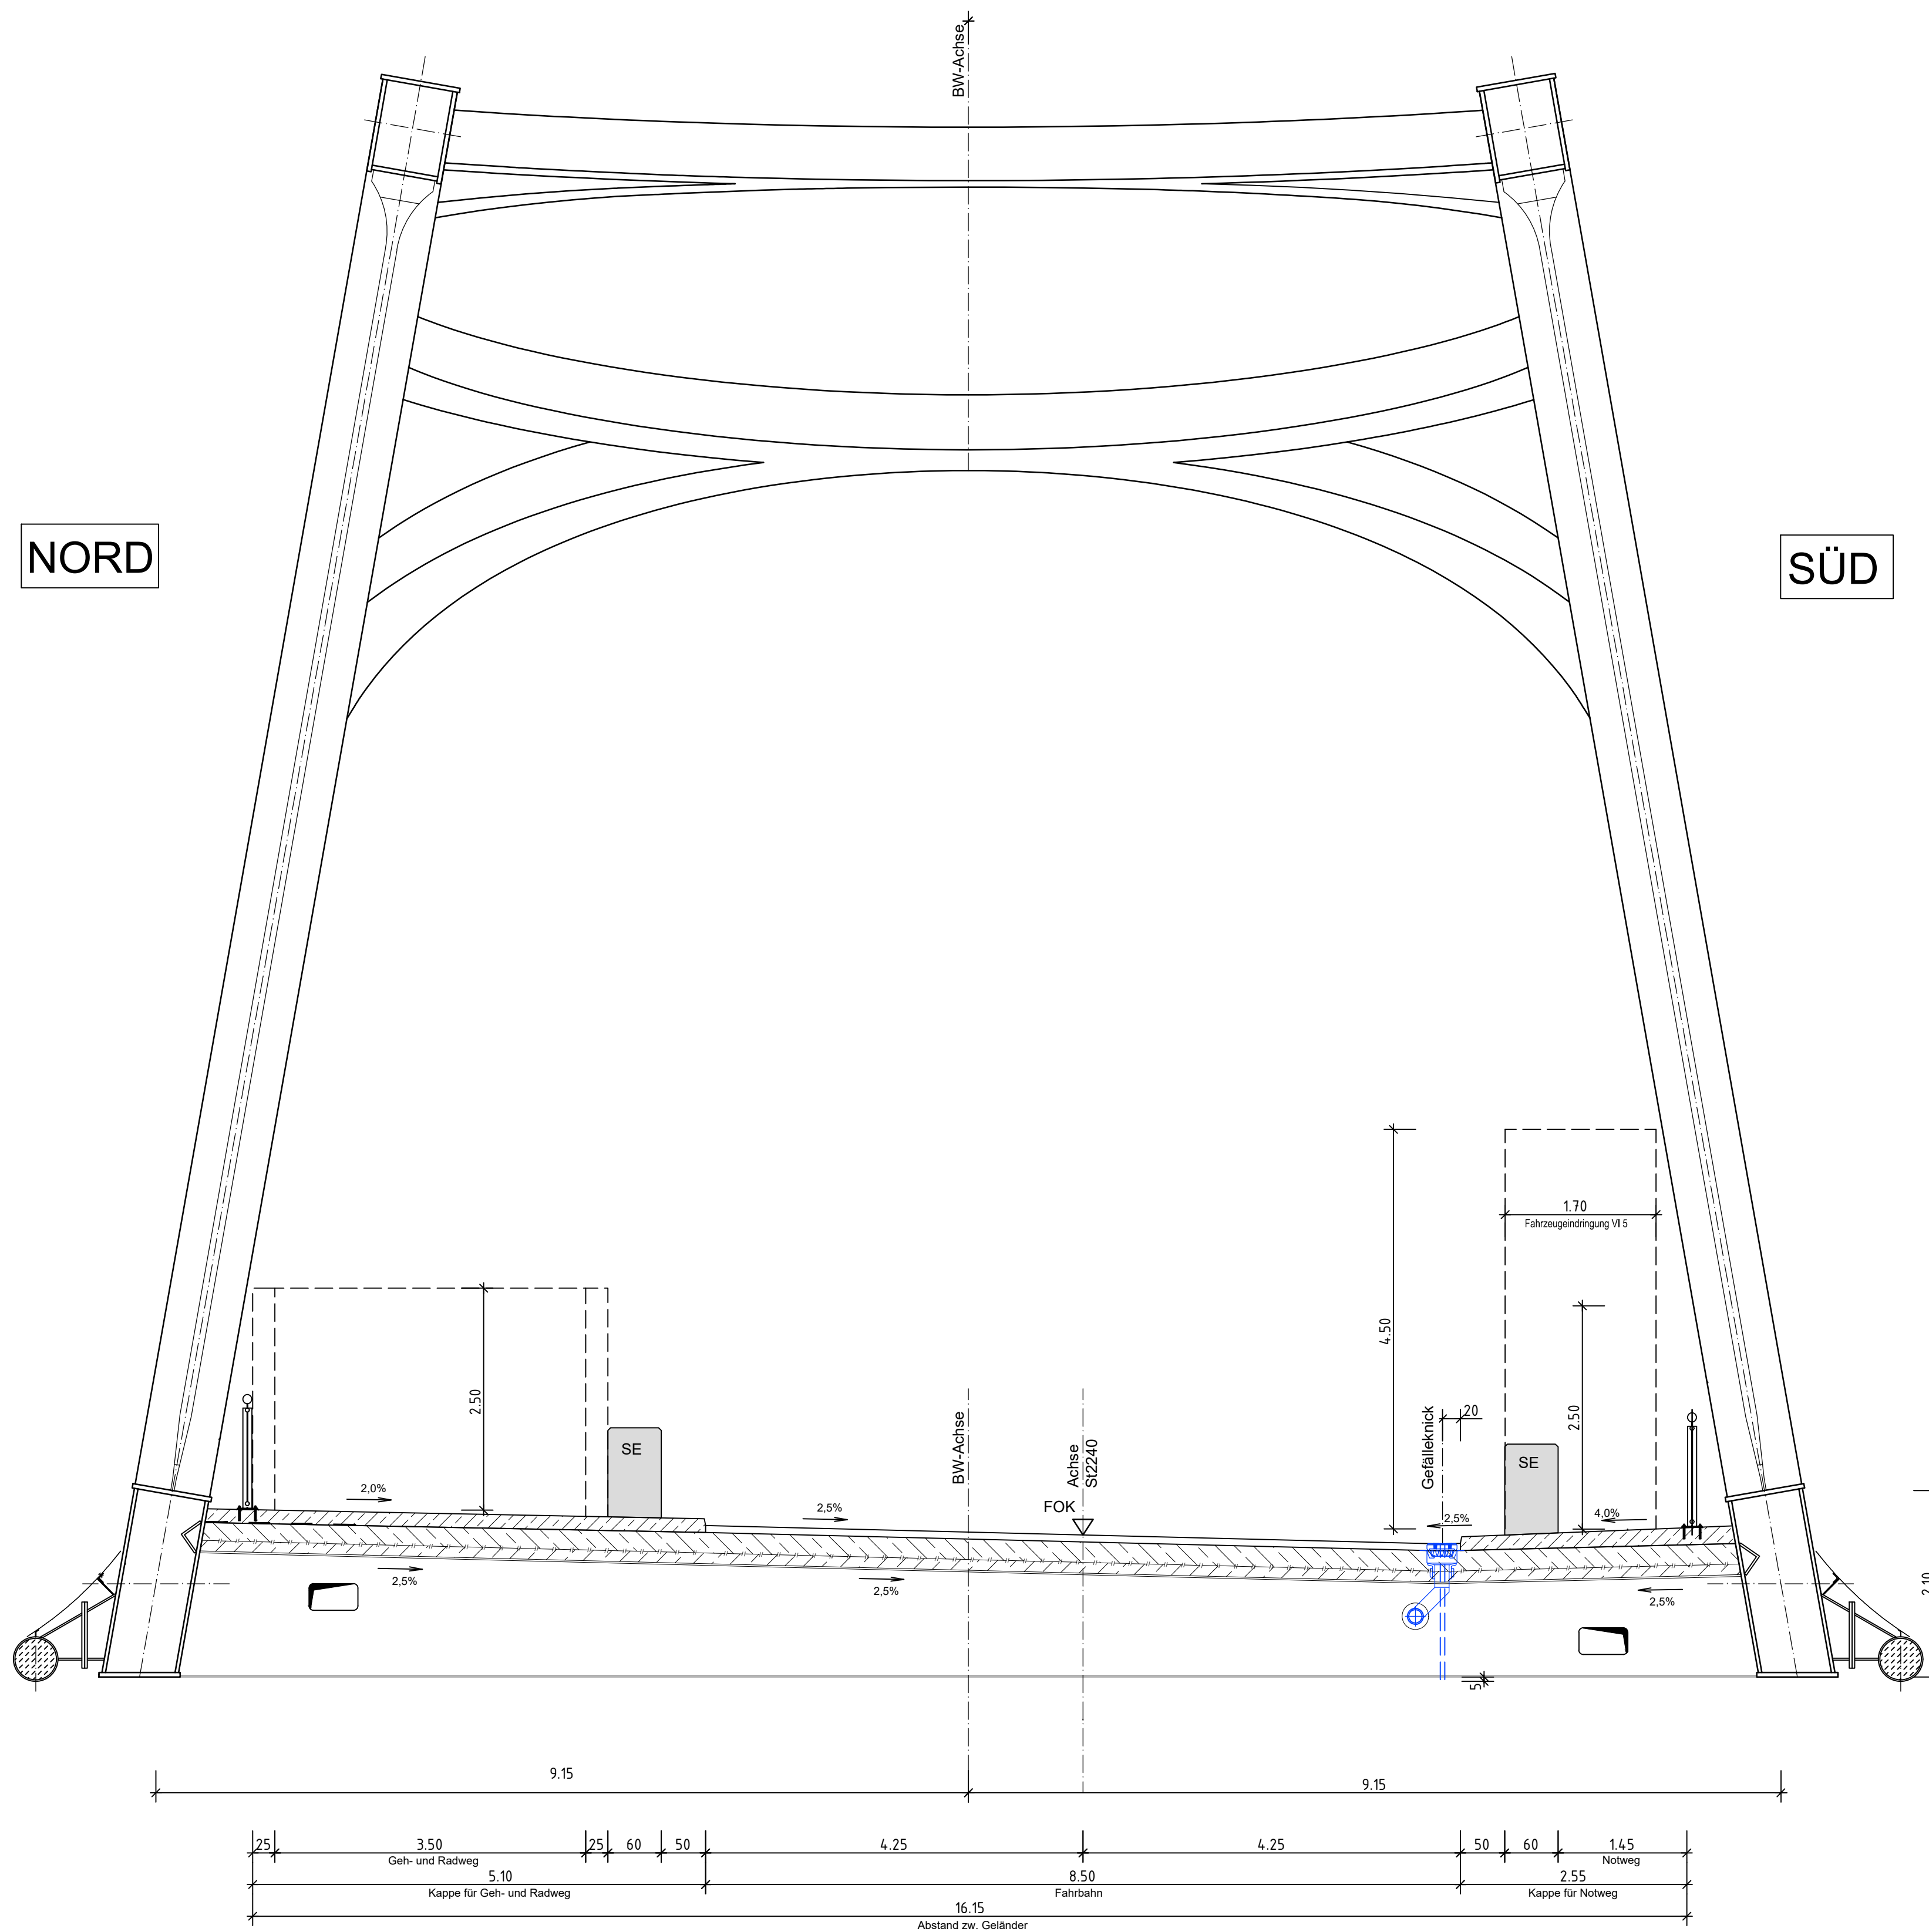

## NACHRICHTLICH

Staatliches Bauamt Nürnberg Zollhof 6 90443 Nürnberg Tel.: 0911/24294-0, Fax: 0911/24294-699, E-Mail: poststelle@stban.bayern.de		bearbeitet:	Schneider	08/22
		gezeichnet:	Maier	08/22
		geprüft:	Schneider	08/22
		PSP Nr.:		
Projekt:				

Nr.	Art der Änderung	Datum	Zeichen

## FESTSTELLUNGSENTWURF

Straßenbauverwaltung Freistaat Bayern <b>Staatliches Bauamt Nürnberg</b> <small>Straße / Abschn.-Nr. / Station: St 2240 / 280 / 2.069 bis 3.278</small> PROJIS-Nr.:	Unterlage / Blatt-Nr.: 15 / 2 <b>Bauwerksskizze          Regelquerschnitt</b> <small>(nachrichtlich)</small> Maßstab: 1 : 50
--	---

St 2240 Ersatzneubau Brücke über MD-Kanal  
Erlangen - Dechsendorf

aufgestellt:  
Staatliches Bauamt Nürnberg  
  
Andreas Eisgruber, lfd. Baudirektor  
Nürnberg, den 15.08.2022