




bayerwerk  
netz

Anlage 08.01.01.01

# BESTANDS-, KONFLIKT- UND MAßNAHMENPLAN 110-kV-Kabelleitung Anschluss Fürth G900

UW Vacher Straße - UW Dambacher Straße  
Maßstab 1:2000

Geobasisdaten © Bayerische Vermessungsverwaltung  
Datenquelle Schutzgebiete: Bayerisches Landesamt für Umwelt, www.lfu.bayern.de

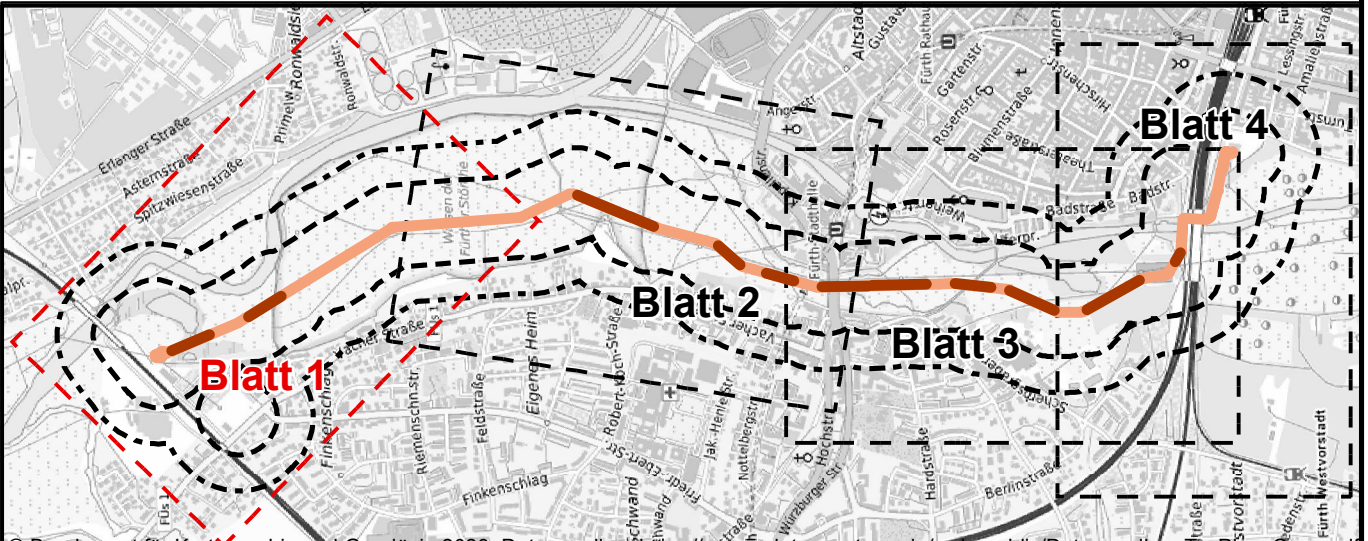

## Planfeststellungsunterlage

Aufgestellt Bamberg, 28.04.2023

Firma ifuplan GmbH & Co.KG München

Maßstab: 1 : 2000

Einheit: Meter

Datum: 28.04.2023

Name: Pawlik

Gepr.: 28.04.2023

Klassifizierung: öffentlich

Satzungsgemäß ausgelegt in der Zeit vom ... bis ...

Zeit und Ort der Auslegung sind vor Auslegung ortsüblich bekannt gemacht worden

Gemeinde: .....

Dienstsiegel/Unterschrift .....

Planfeststellungsbehörde

bayerwerk  
netz

Index Änderung Datum Name Blatt: 1 / 4




bayernwerk  
netz

Anlage 08.01.01.01


# BESTANDS-, KONFLIKT- UND MAßNAHMENPLAN 110-kV-Kabelleitung Anschluss Fürth G900

UW Vacher Straße - UW Dambacher Straße  
Maßstab 1:2000

Geobasisdaten © Bayerische Vermessungsverwaltung  
Datenquelle Schutzgebiete: Bayerisches Landesamt für Umwelt, www.lfu.bayern.de

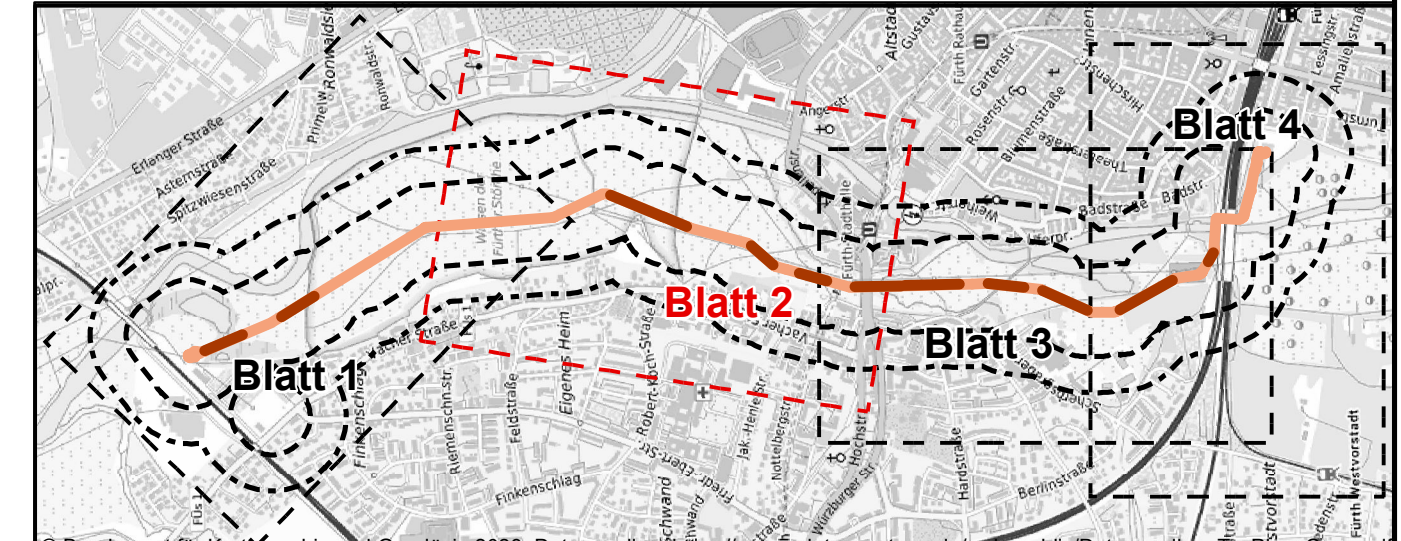

| Planfeststellungsunterlage               |                     | Satzungsgemäß ausgelegt in der Zeit   |                          |
|--|---------------------|---|--------------------------|
| Aufgestellt                              | Bamberg, 28.04.2023 | vom   | .....                    |
|  |                     | bis   | .....                    |
|  |                     | Zeit und Ort der Auslegung sind vor Auslegung ortsüblich bekannt gemacht worden |                          |
|  |                     | Gemeinde: .....   |                          |
| Firma<br>ifuplan GmbH & Co.KG<br>München |                     | Maßstab:<br>1 : 2000  | Einheit:<br>Meter        |
|  |                     | Dienstiegel/Unterschrift .....  | Planfeststellungsbehörde |
|  |                     | Datum   | Name                     |
|  |                     | Bearb.  | 28.04.2023 Pawlik        |
|  |                     | Gepr.   | 28.04.2023 Matschiner    |
|  |                     | Klassifizierung:  | öffentlich               |
|  |                     | Zustand:  | gültig                   |
|  |                     | bayernwerk<br>netz  |                          |
| Index                                    | Änderung            | Datum   | Name                     |
|  |                     |   | Blatt: 2 / 4             |

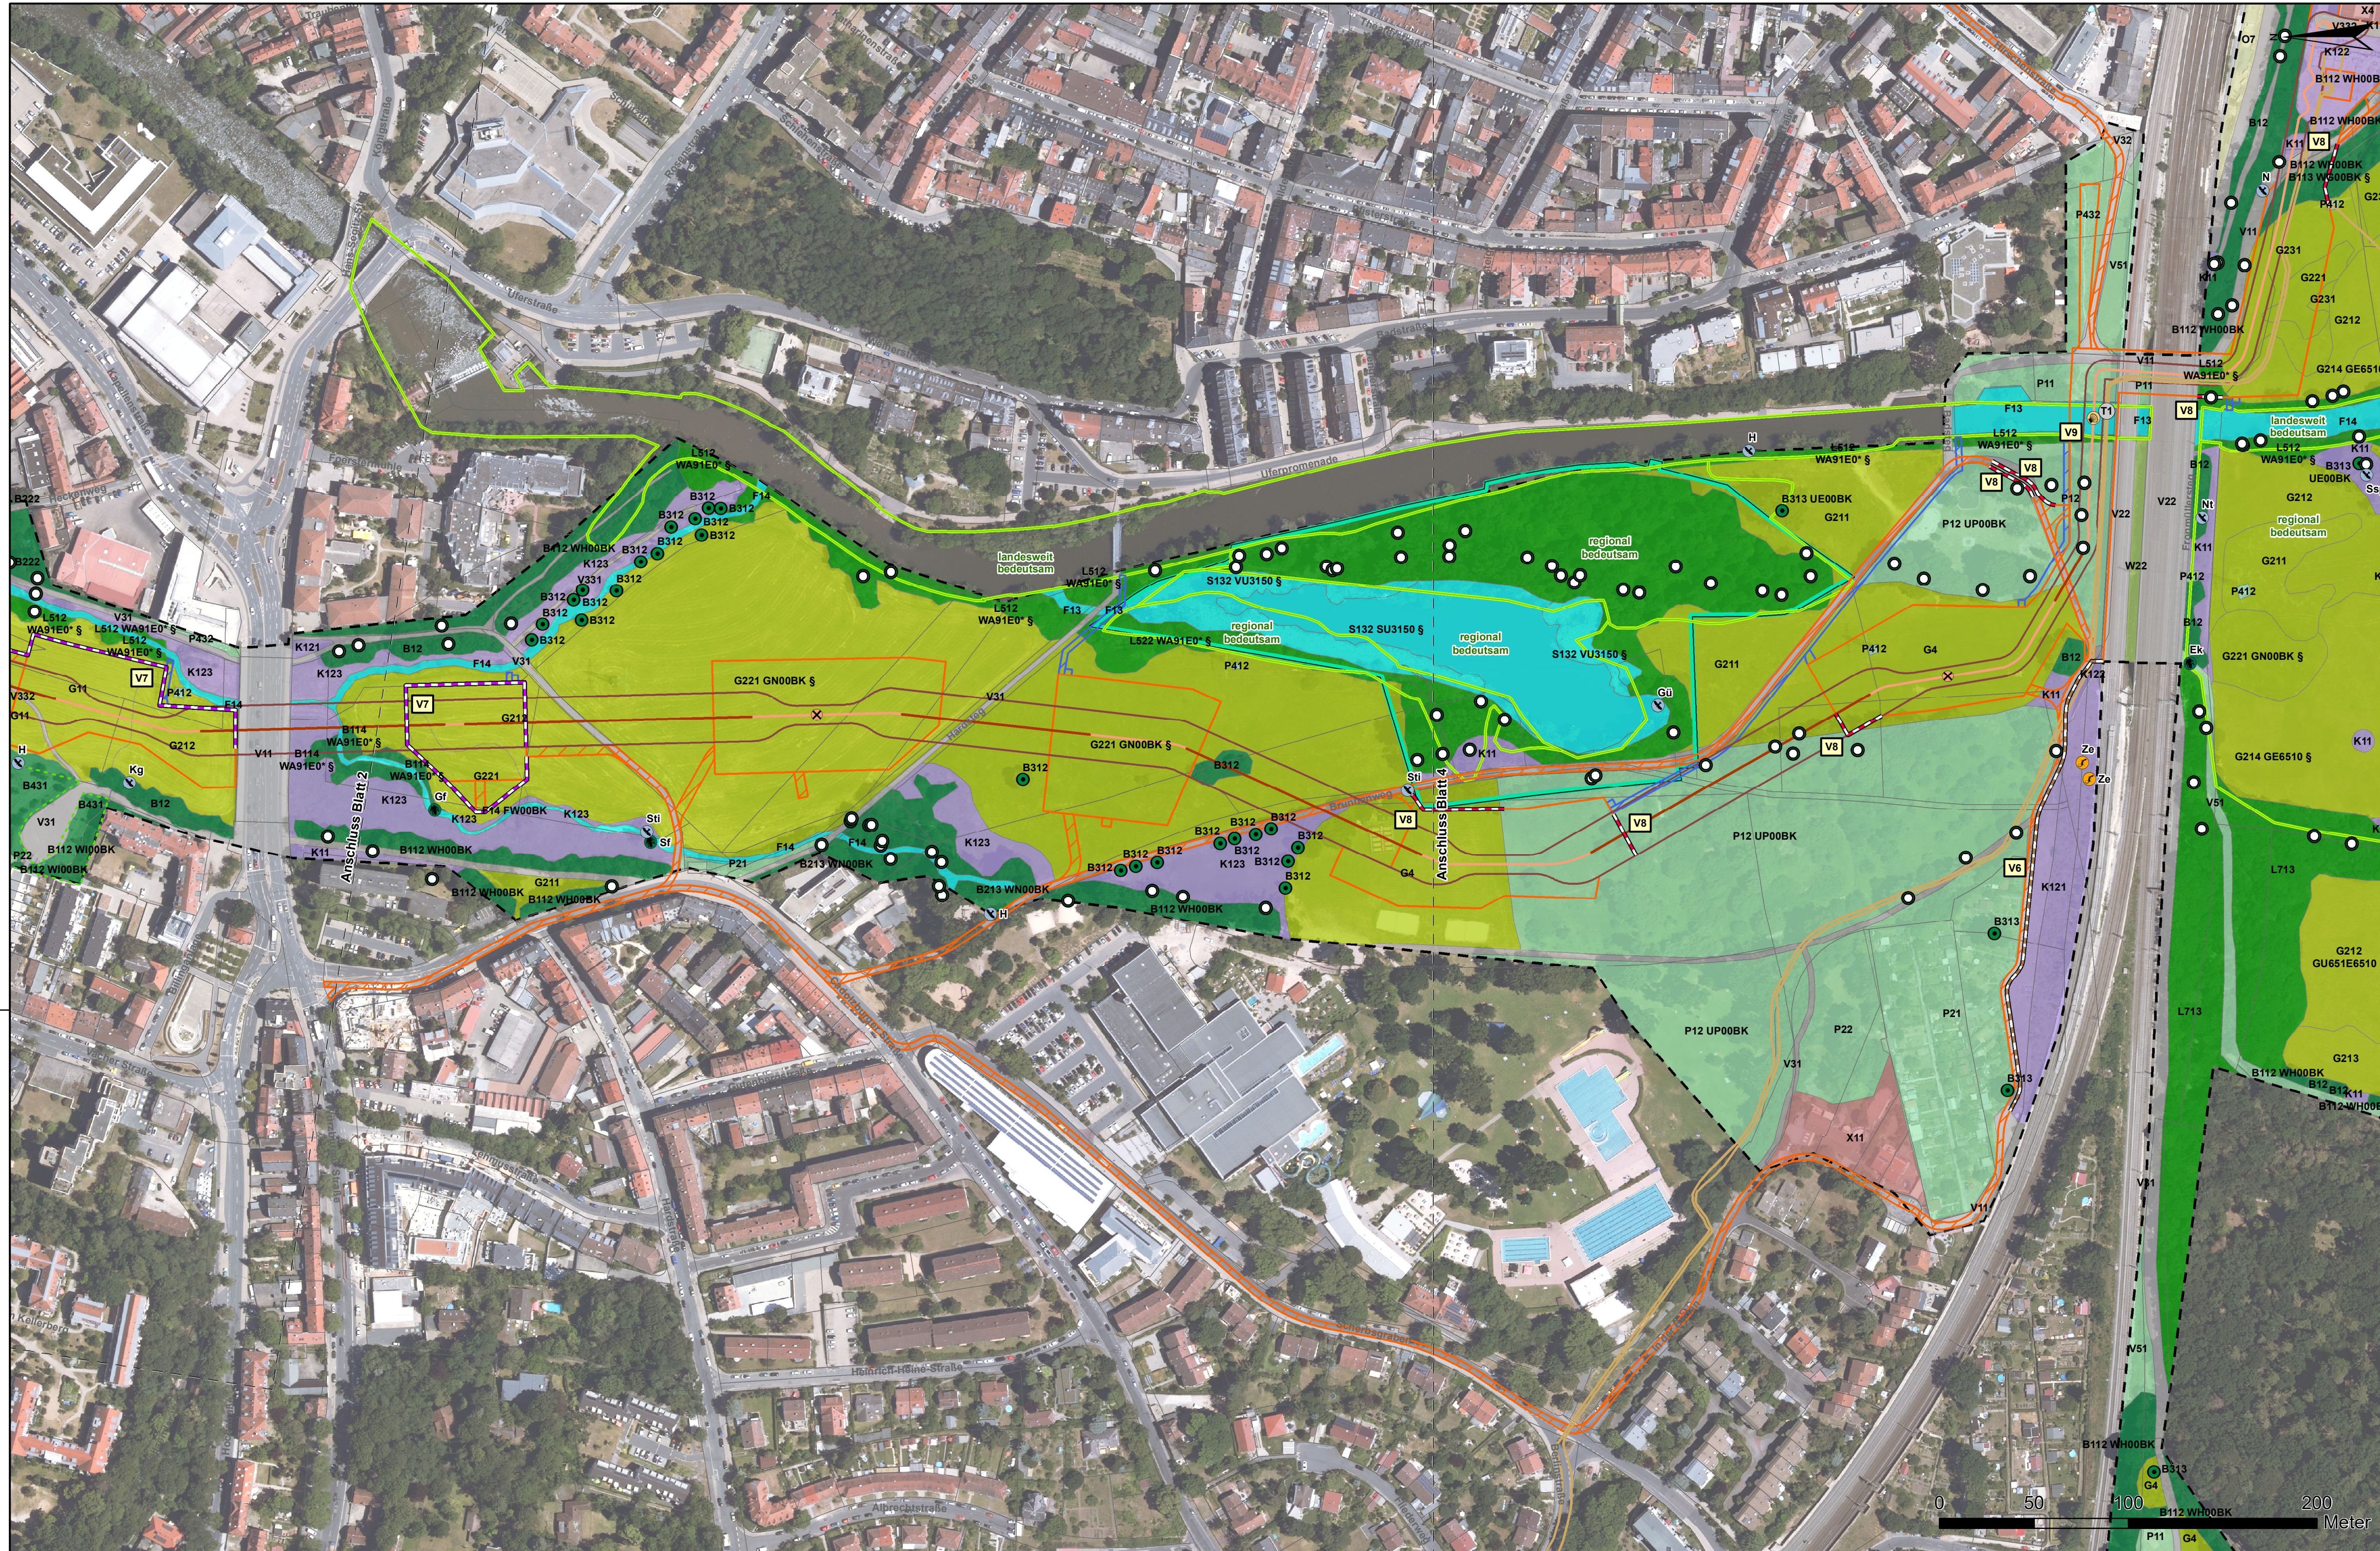

bayernwerk  
netz

Anlage 08.01.01.01

# BESTANDS-, KONFLIKT- UND MAßNAHMENPLAN

## 110-kV-Kabelleitung


### Anschluss Fürth

### G900

UW Vacher Straße - UW Dambacher Straße


Maßstab 1:2000

Geobasisdaten © Bayerische Vermessungsverwaltung  
Datenquelle Schutzgebiete: Bayerisches Landesamt für Umwelt, www.lfu.bayern.de

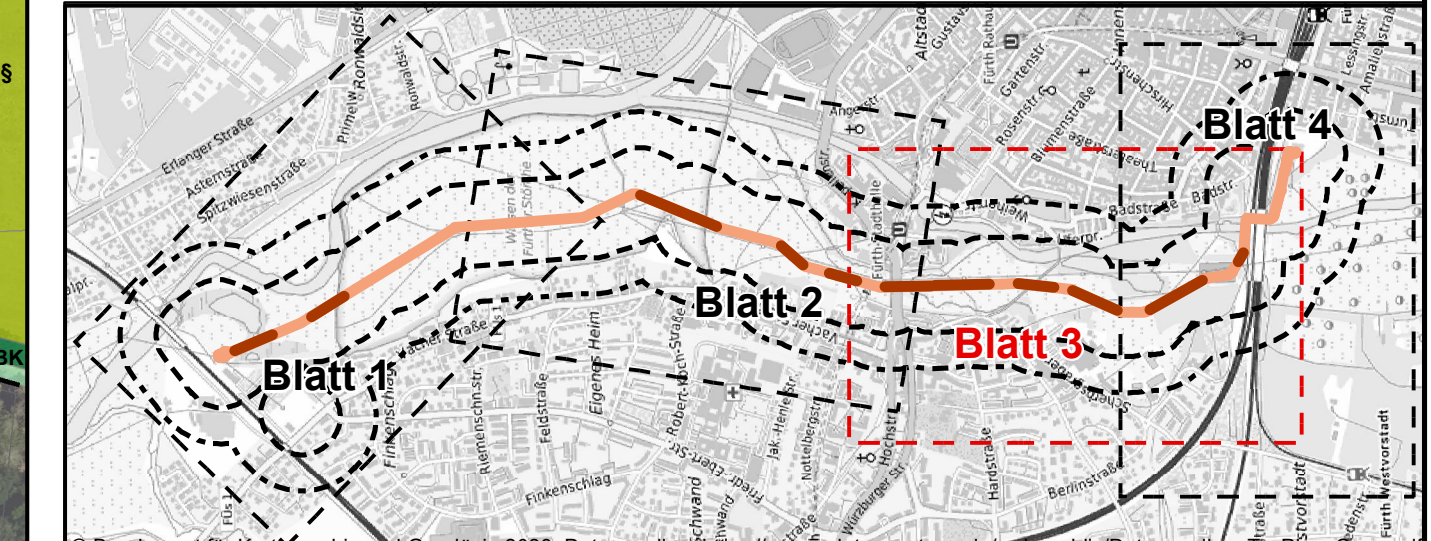

© Bundesamt für Kartographie und Geodäsie 2023, Datenquellen: https://sg.geodatenzentrum.de/wet\_public/Datenquellen\_TopPlus\_Open/

| Planfeststellungsunterlage               |            |  |                   |
|--|------------|--|-------------------|
| Aufgestellt<br>Bamberg,                  | 28.04.2023 | Satzungsgemäß ausgelegt in der Zeit<br>vom ..... bis .....                         |                   |
| Gemeinde: .....                          |            | Zeit und Ort der Auslegung sind vor Auslegung ortsüblich bekannt<br>gemacht worden |                   |
| Firma<br>ifuplan GmbH & Co.KG<br>München |            | Maßstab:<br>1 : 2000   | Einheit:<br>Meter |
| L.V. Peter Hilburger                     |            | L.A. Tobias Schneider  |                   |
| Dienstsiegel/Unterschrift .....          |            | Planfeststellungsbehörde   |                   |
| Datum                                    |            | Name   |                   |
| Bearb. 28.04.2023                        |            | Pawlik   |                   |
| Gepr. 28.04.2023                         |            | Matschiner   |                   |
| Klassifizierung:                         |            | öffentlich   |                   |
| Zustand:                                 |            | gültig   |                   |
| bayerwerk<br>netz                        |            |  |                   |
| Index                                    | Änderung   | Datum  | Name              |
| Blatt: 3 / 4                             |            |  |                   |

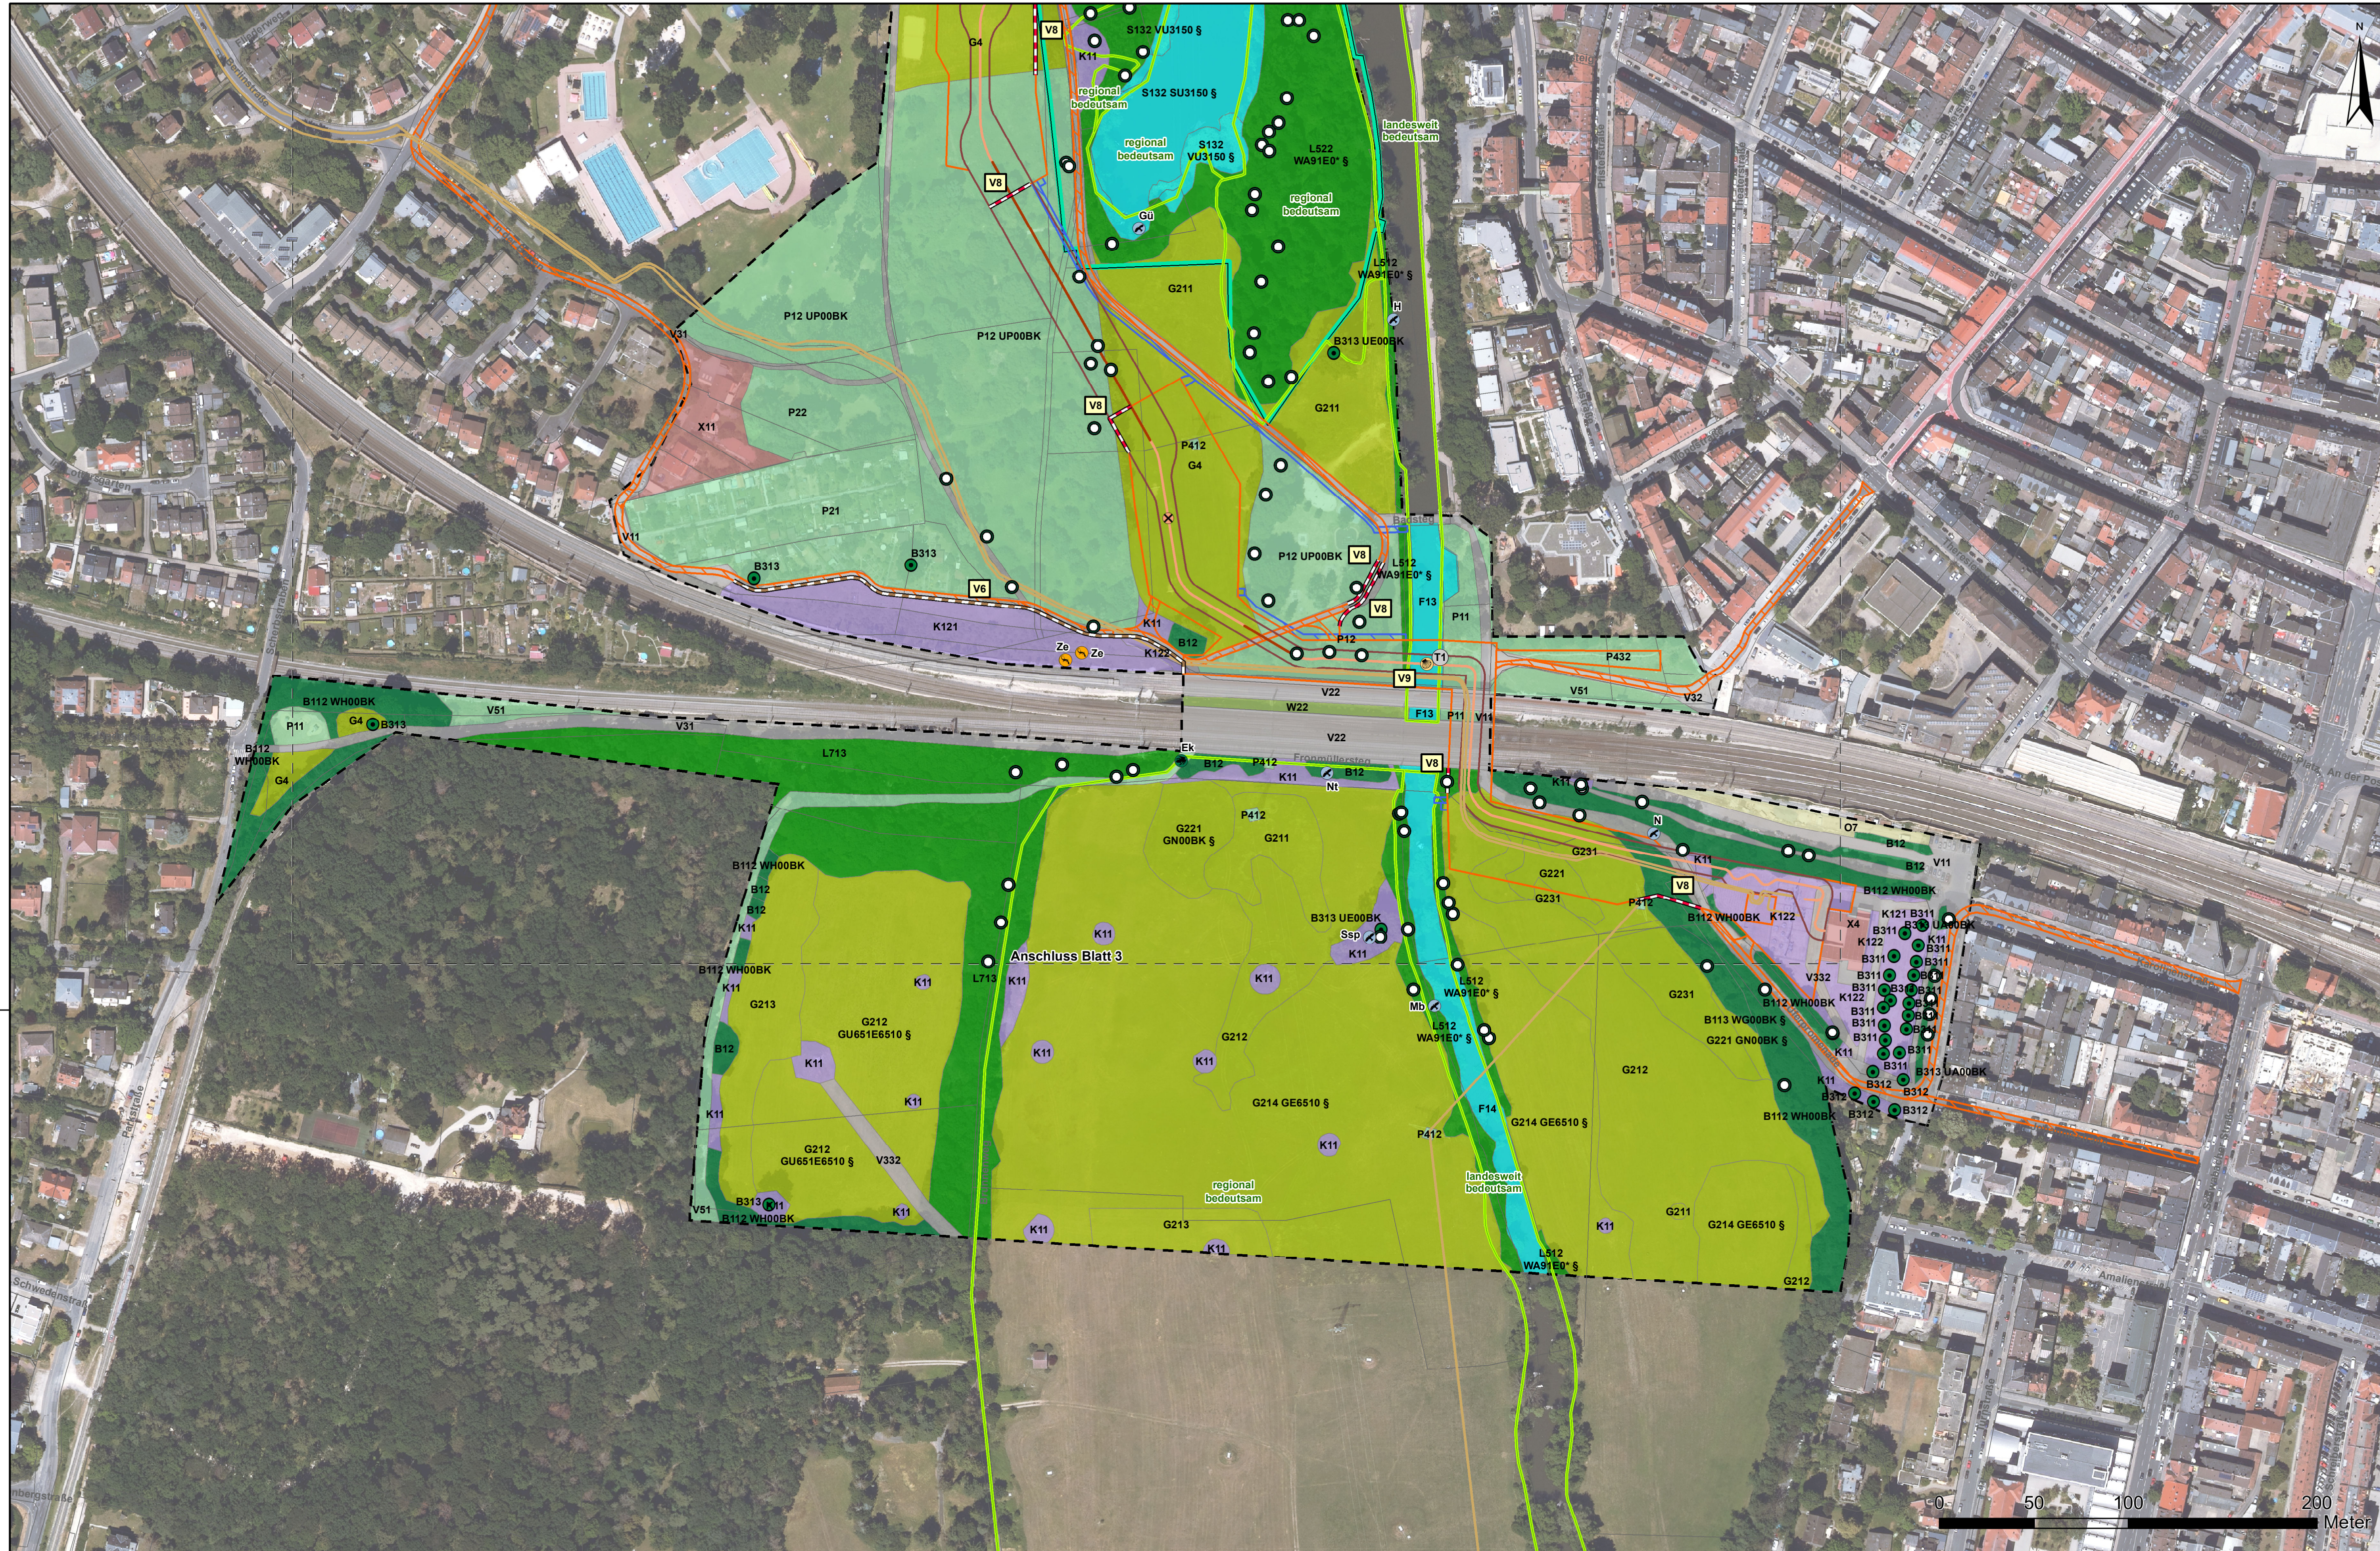

bayerwerk  
netz


Anlage 08.01.01.01

# BESTANDS-, KONFLIKT- UND MAßNAHMENPLAN 110-kV-Kabelleitung Anschluss Fürth G900

UW Vacher Straße - UW Dambacher Straße

Maßstab 1:2000

Geobasisdaten © Bayerische Vermessungsverwaltung  
Datenquelle Schutzgebiete: Bayerisches Landesamt für Umwelt, www.lfu.bayern.de

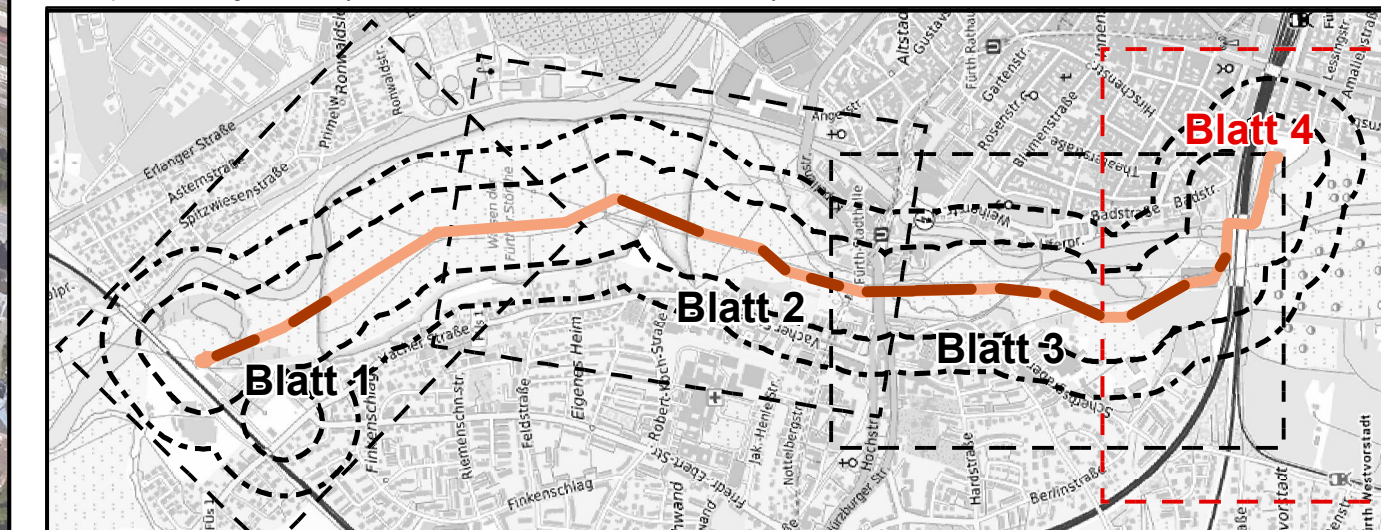

© Bundesamt für Kartographie und Geodäsie 2023, Datenquellen: https://sg.geodatenzentrum.de/web\_public/Datenquellen\_TopPlus\_Open.pdf

| Planfeststellungsunterlage         |                   | Satzungsgemäß ausgelegt in der Zeit vom ..... bis .....                         |                          |
|------------------------------------|-------------------|---|--------------------------|
| Aufgestellt Bamberg,               | 28.04.2023        | Zeit und Ort der Auslegung sind vor Auslegung ortsüblich bekannt gemacht worden |                          |
| L.V. Peter Hilburger               |                   | Gemeinde: .....   |                          |
| L.A. Tobias Schneider              |                   | Dienstiegel/Unterschrift .....  |                          |
| Firma ifuplan GmbH & Co.KG München | Maßstab: 1 : 2000 | Einheit: Meter  | Planfeststellungsbehörde |
|                                    | Datum             | Name  |                          |
|                                    | Bearb. 28.04.2023 | Pawlik  |                          |
|                                    | Gepr. 28.04.2023  | Matschiner  |                          |
|                                    | Klassifizierung:  | öffentlich  |                          |
|                                    | Zustand:          | gültig  |                          |
|                                    |                   | bayerwerk netz  |                          |
| Index                              | Änderung          | Datum   | Name                     |
|                                    |                   |   | Blatt: 4 / 4             |