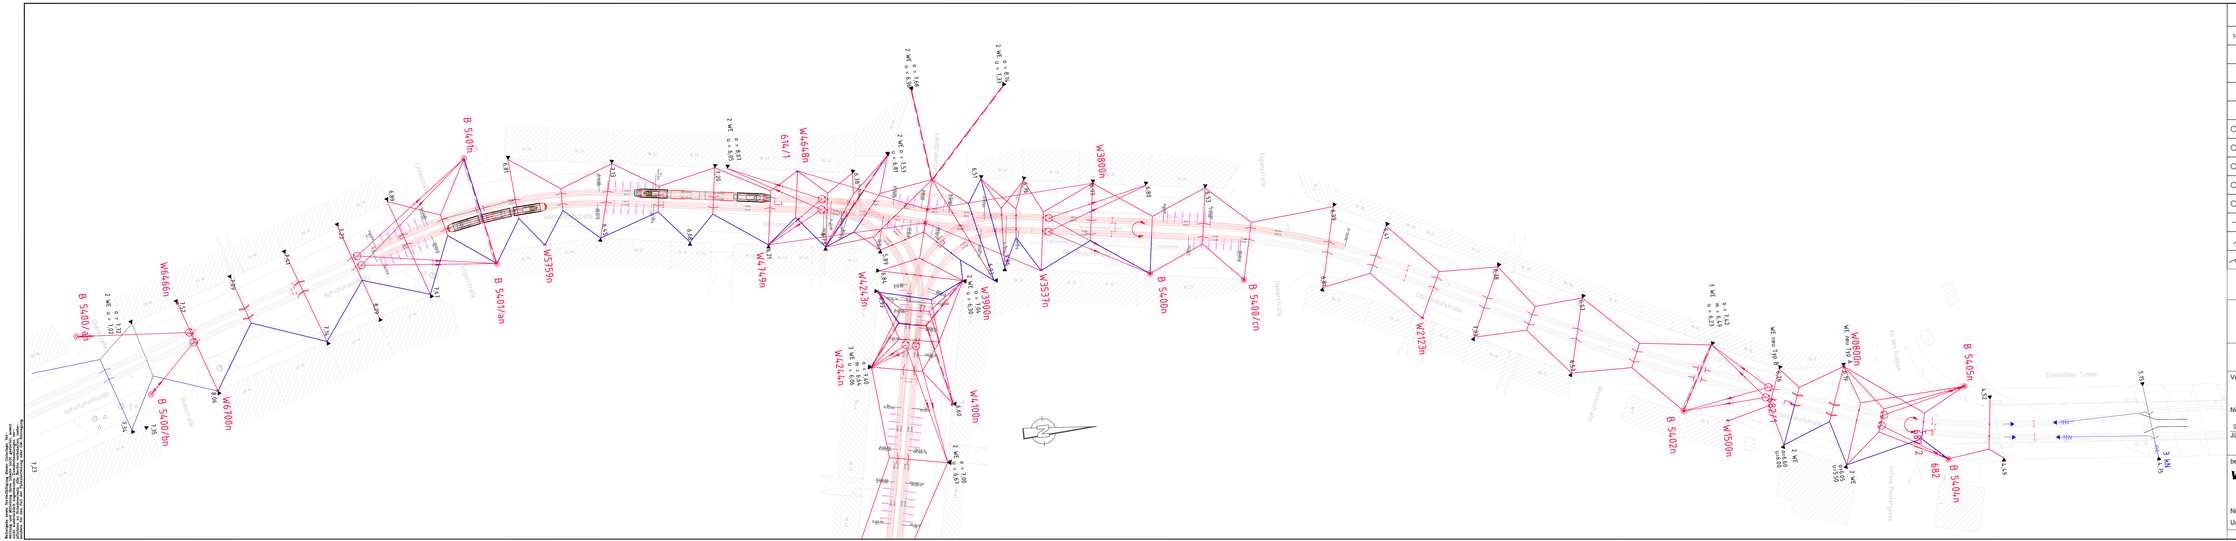
B 5400/8n
B 5400/9n
W696n
W970On
B 5401/7n
B 5401/8n
W759n
B 5401/9n
W664n
614/1
W747n
W423n
W424n
W430On
W410On
W380On
W653n
B 5400n
B 5400/7n
W212On
W682/1
W150On
B 5402n
W080On
W682/2
B 5405n
B 5404n
Steinbühler Tunnel
Gibitzenhofstraße
Okenstraße
Hauptstraße
Bahnhofstraße
Bahnhofplatz
Am der Bastei
Wetterstraße
Lessingstraße
Gibitzenhofstraße
Steinbühler Straße
Gibitzenhofstraße
Hauptstraße
Bahnhofstraße
Bahnhofplatz
Am der Bastei
Wetterstraße
Lessingstraße
Steinbühler Straße
Steinbühler Tunnel