
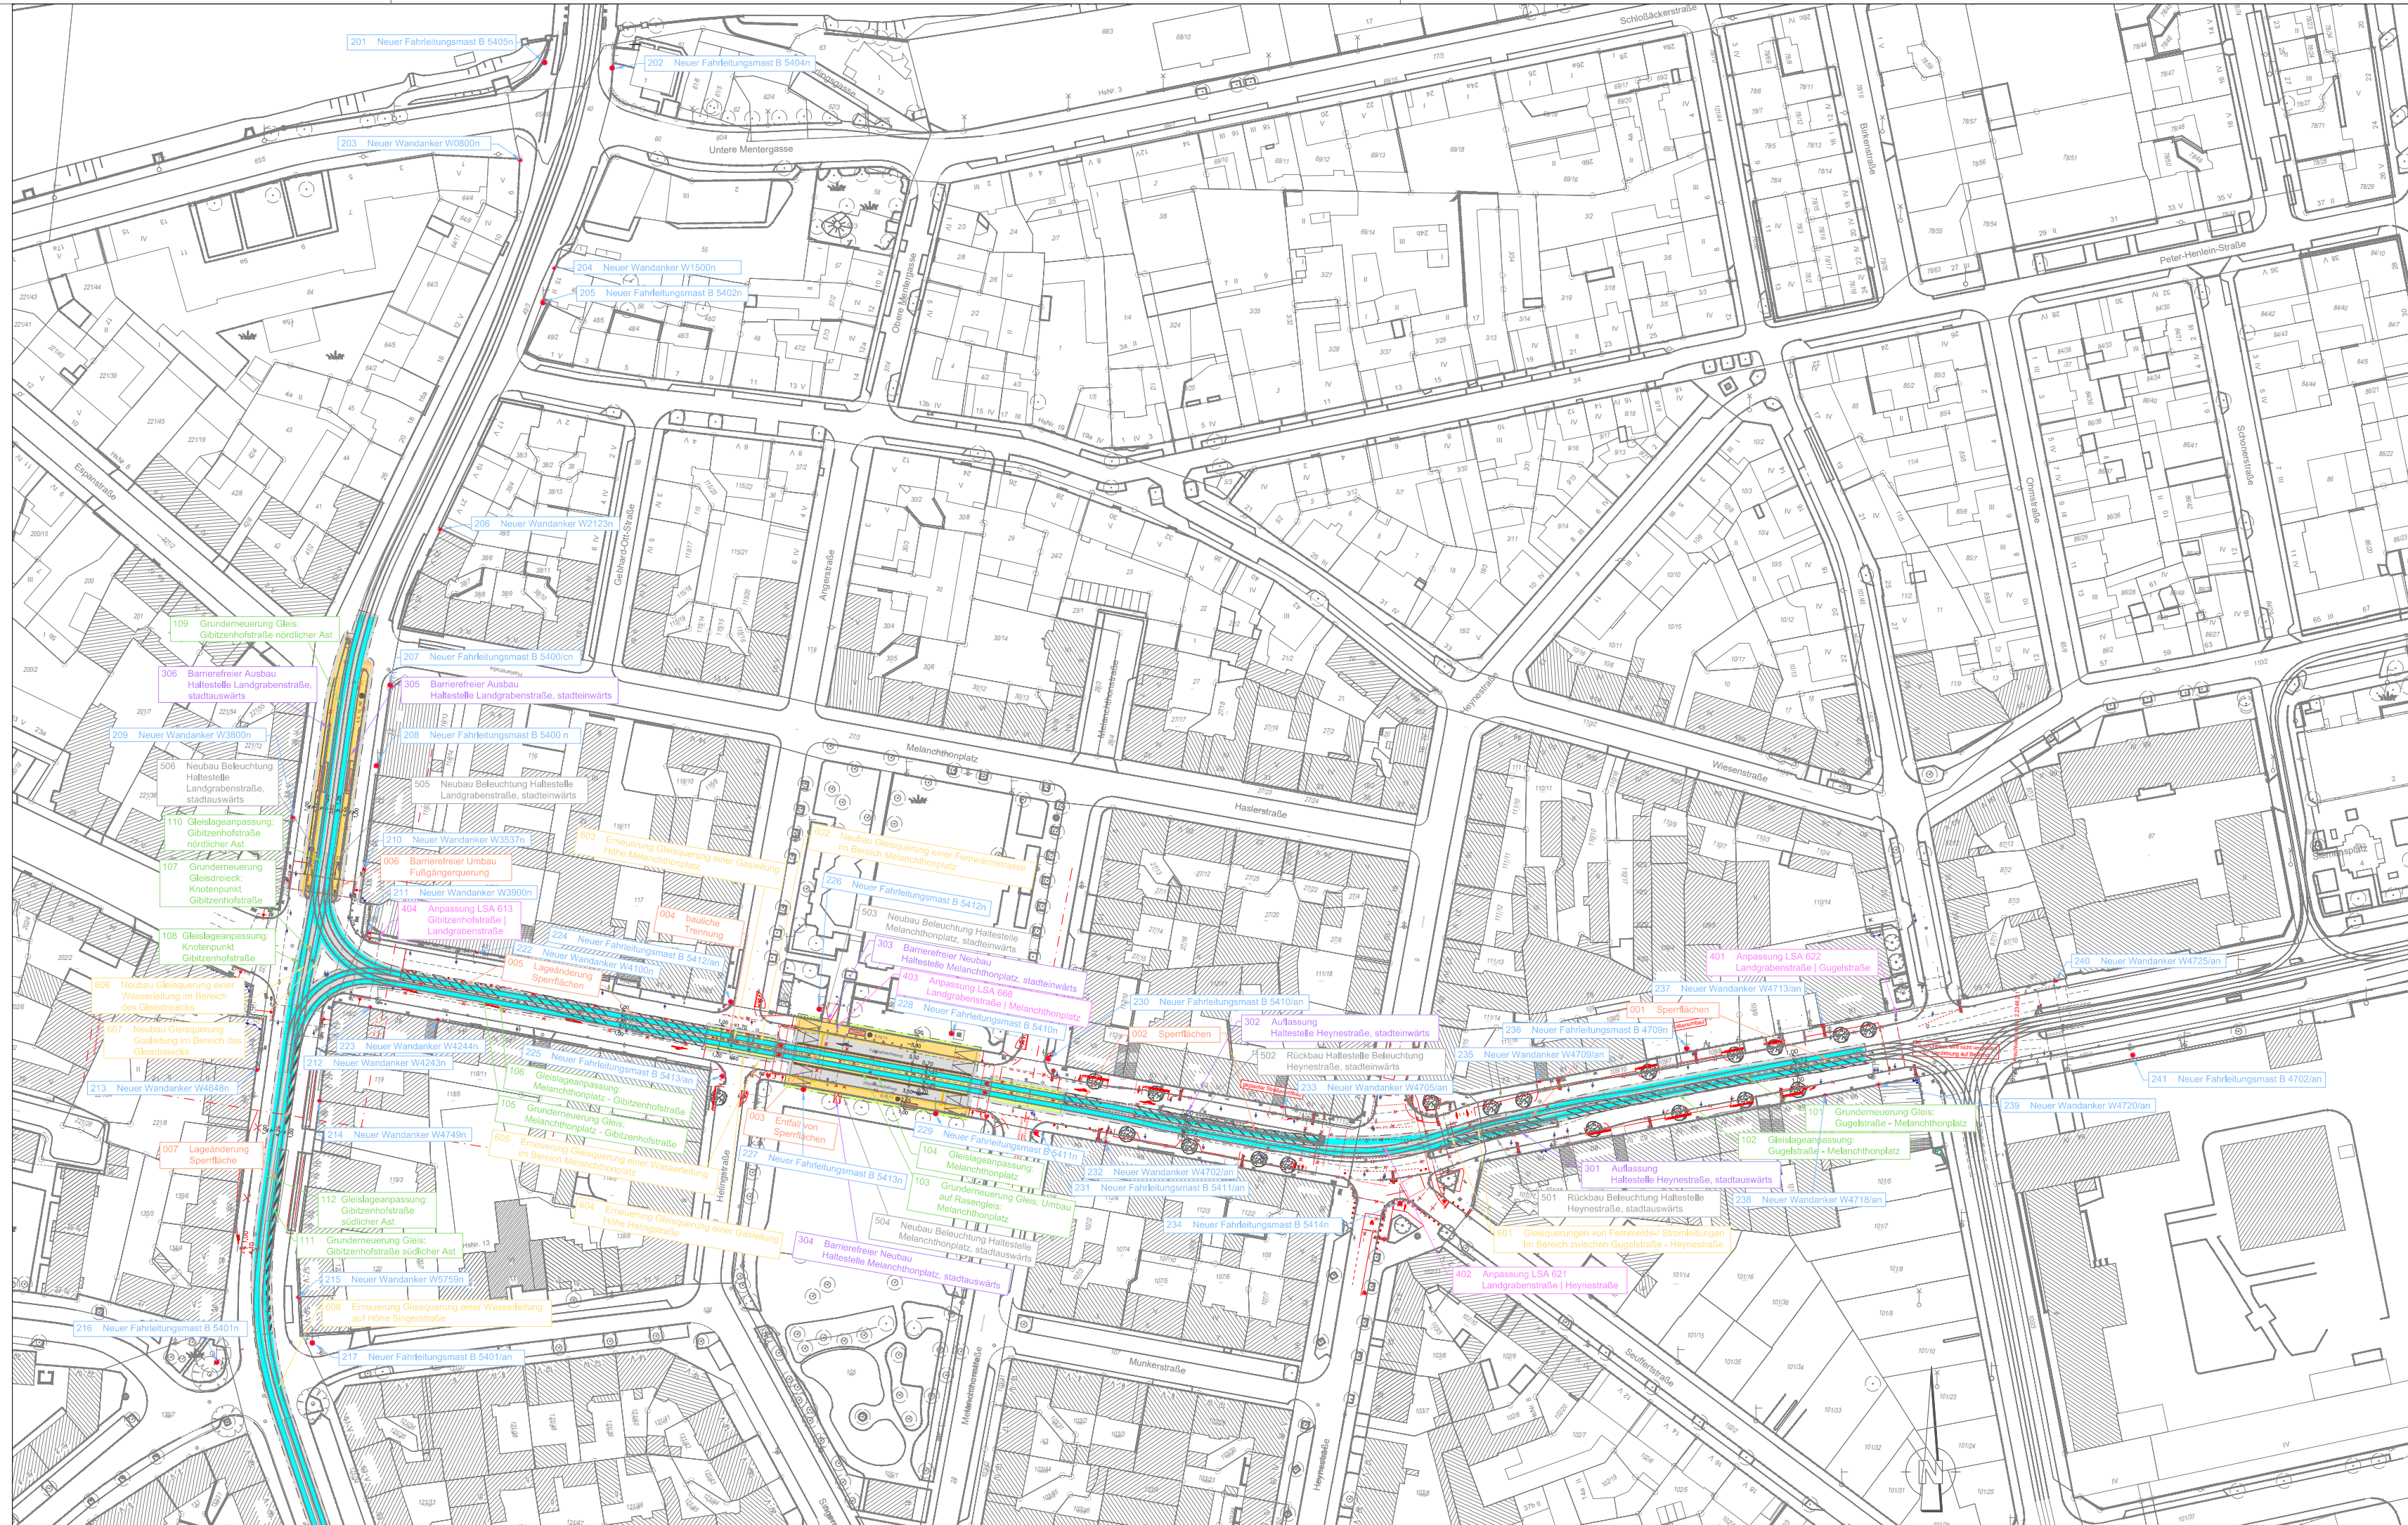


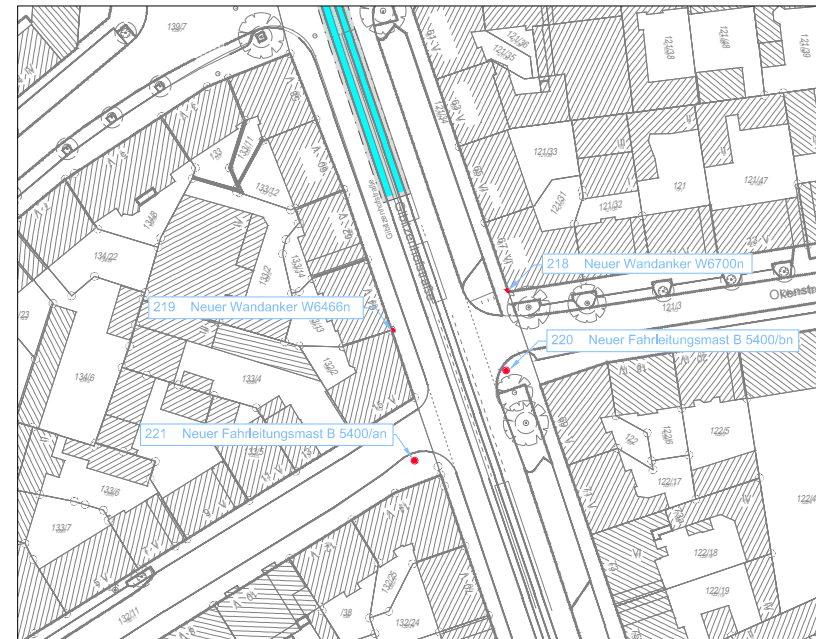

Zeichenerklärung:

Planung

- Hochbord
- Hochbord abgesenkt
- VAG Wartehalle
- neue Maststandorte
- Planfeststellungsgrenze
- Fahrbahnfläche
- Gehwegfläche
- Gleise
- sonstige Pflasterfl.
- Grünfläche
- Blindenleitsystem gemäß RAST Nbg bzw. SÖR-Regelplan/DIN32984
- Aufmerksamkeitsfeld

Bestandsaufnahme

- Katasterpunkt
- Gully
- Kanalschacht
- Entwässerungsrinne
- Schieber
- Unterflurhydrant
- Oberflurhydrant
- Lichtschant
- Haltestelle
- Mast
- Fahnenmast
- Lampe
- Gassäule
- Schild, Wegweiser
- Litfaßsäule
- Brunnen
- Ampel
- Eingang
- Einfahrt
- Kabelschacht
- Telefonzelle
- Uhr
- Schaltkasten
- Fahrrartenautomat
- Briefkasten
- Automat
- Zaun
- Mauer
- Stützmauer
- best. Gebäude
- Baum
- Wiese
- Wald
- Friedhof
- Glascontainer, Altkleider

Regelungsverzeichnis

- 123 Herstellung Grüngleis statt Schottergleis 190 m
- Entwässerung Oberflächenwasser durch Versickerung
- Straßenanpassungen
- Gleisanlagen mit Entwässerung
- Fahrleitung
- Haltestellen
- Anpassung der Lichtsignalanlagen
- Beleuchtung
- Spartenanpassung

VERKEHRSPLANUNGSAMT



Feststellungsentwurf

Unterlage 11.2

| Verkehrsplanungsamt                             |  |  |  |  | Grunderneuerung Straßenbahn Landgrabenstraße       |  |  |  |  |
|-------------------------------------------------|--|--|--|--|----------------------------------------------------|--|--|--|--|
| Nürnberg, den 29.01.2025                        |  |  |  |  | Bereich zwischen Gibitzenhofstraße und Gugelstraße |  |  |  |  |
| gez. Jülich                                     |  |  |  |  | Regelungsplan                                      |  |  |  |  |
| Jülich                                          |  |  |  |  | Maßstab: 1:1000                                    |  |  |  |  |
| bearbeitet im Auftrag von VPL:                  |  |  |  |  | Koordinatensys.: Gauß-Krüger                       |  |  |  |  |
| pbconsult                                       |  |  |  |  | DATUM                                              |  |  |  |  |
| Planungs- und Betriebsberatungsgesellschaft mbH |  |  |  |  | NAME                                               |  |  |  |  |
| Rothenburger Str. 5                             |  |  |  |  | GEPR.                                              |  |  |  |  |
| D - 90443 Nürnberg                              |  |  |  |  | ART DER ÄNDERUNG                                   |  |  |  |  |
| Nürnberg, den 28.01.2025                        |  |  |  |  | 1                                                  |  |  |  |  |
| Unterschrift                                    |  |  |  |  | 2                                                  |  |  |  |  |
| gez. Kurz                                       |  |  |  |  | 3                                                  |  |  |  |  |
|                                                 |  |  |  |  | 4                                                  |  |  |  |  |
|                                                 |  |  |  |  | 5                                                  |  |  |  |  |