

Lage-/Rechtserwerbsplan

380-kV-Ltg. Raitersaich - Cadolzburg, LH-07-B120, Zuwegungen

Legende:

Trassenband

Masttyp
001
WA160-24,00

Feldlänge
-325,01-
T1-26,00

Mastnummer
002

Fremdleitung
Freileitung
Rohrleitung
Richtfunk

Grenzen
Land
Kreis
Stadt/Gem.
Gemarkung
Flurstück
Flurbereinigung

Fremdleitungen
Kabel
Freileitung
Rohrleitung
Richtfunk

Rechtserwerb:
dauerhafte Flächeninanspruchnahme durch "dingliche Sicherung"
bauzeitliche Flächeninanspruchnahme durch Neubau
bestehende "dingliche Sicherung"

bauzeitliche Flächeninanspruchnahme durch Rückbau
bestehende "dingliche Sicherung" /dauerhafte Flächeninanspruchnahme durch Neubau
bauzeitliche Flächeninanspruchnahme durch Provisorium

nachrichtliche Darstellung von zurückzubauender Freileitung (separates Planfeststellungsverfahren)
nachrichtliche Darstellung von neuzubauender Freileitung (separates Planfeststellungsverfahren)

1 Bauwerksnummer 5 Grundstücksnummer 19 Neubau/Rückbau 37 Flurstücksnummer 37 Abspannmast 37 Tragmast

1 Eigentümer Schlüsselnummer 37 Bauwasserhaltung temp. Verrohrung

Quellvermerk: © Geobasisdaten: Bayerische Vermessungsverwaltung 2023

Planfeststellungsunterlage

Aufgestellt
Bayreuth, 10.01.2025

gez. i.V. Julia Gotzler gez. i.V. Andreas Junginger


Maßstab: 1:2000
Einheit: Meter
Ausgabedatum: 24.10.2024

Bearb. 24.10.2024 Wunder
Gepr. 24.10.2024 Barg
Dokumententart:

Status:

Zust. Änderung Datum Name

Tennet

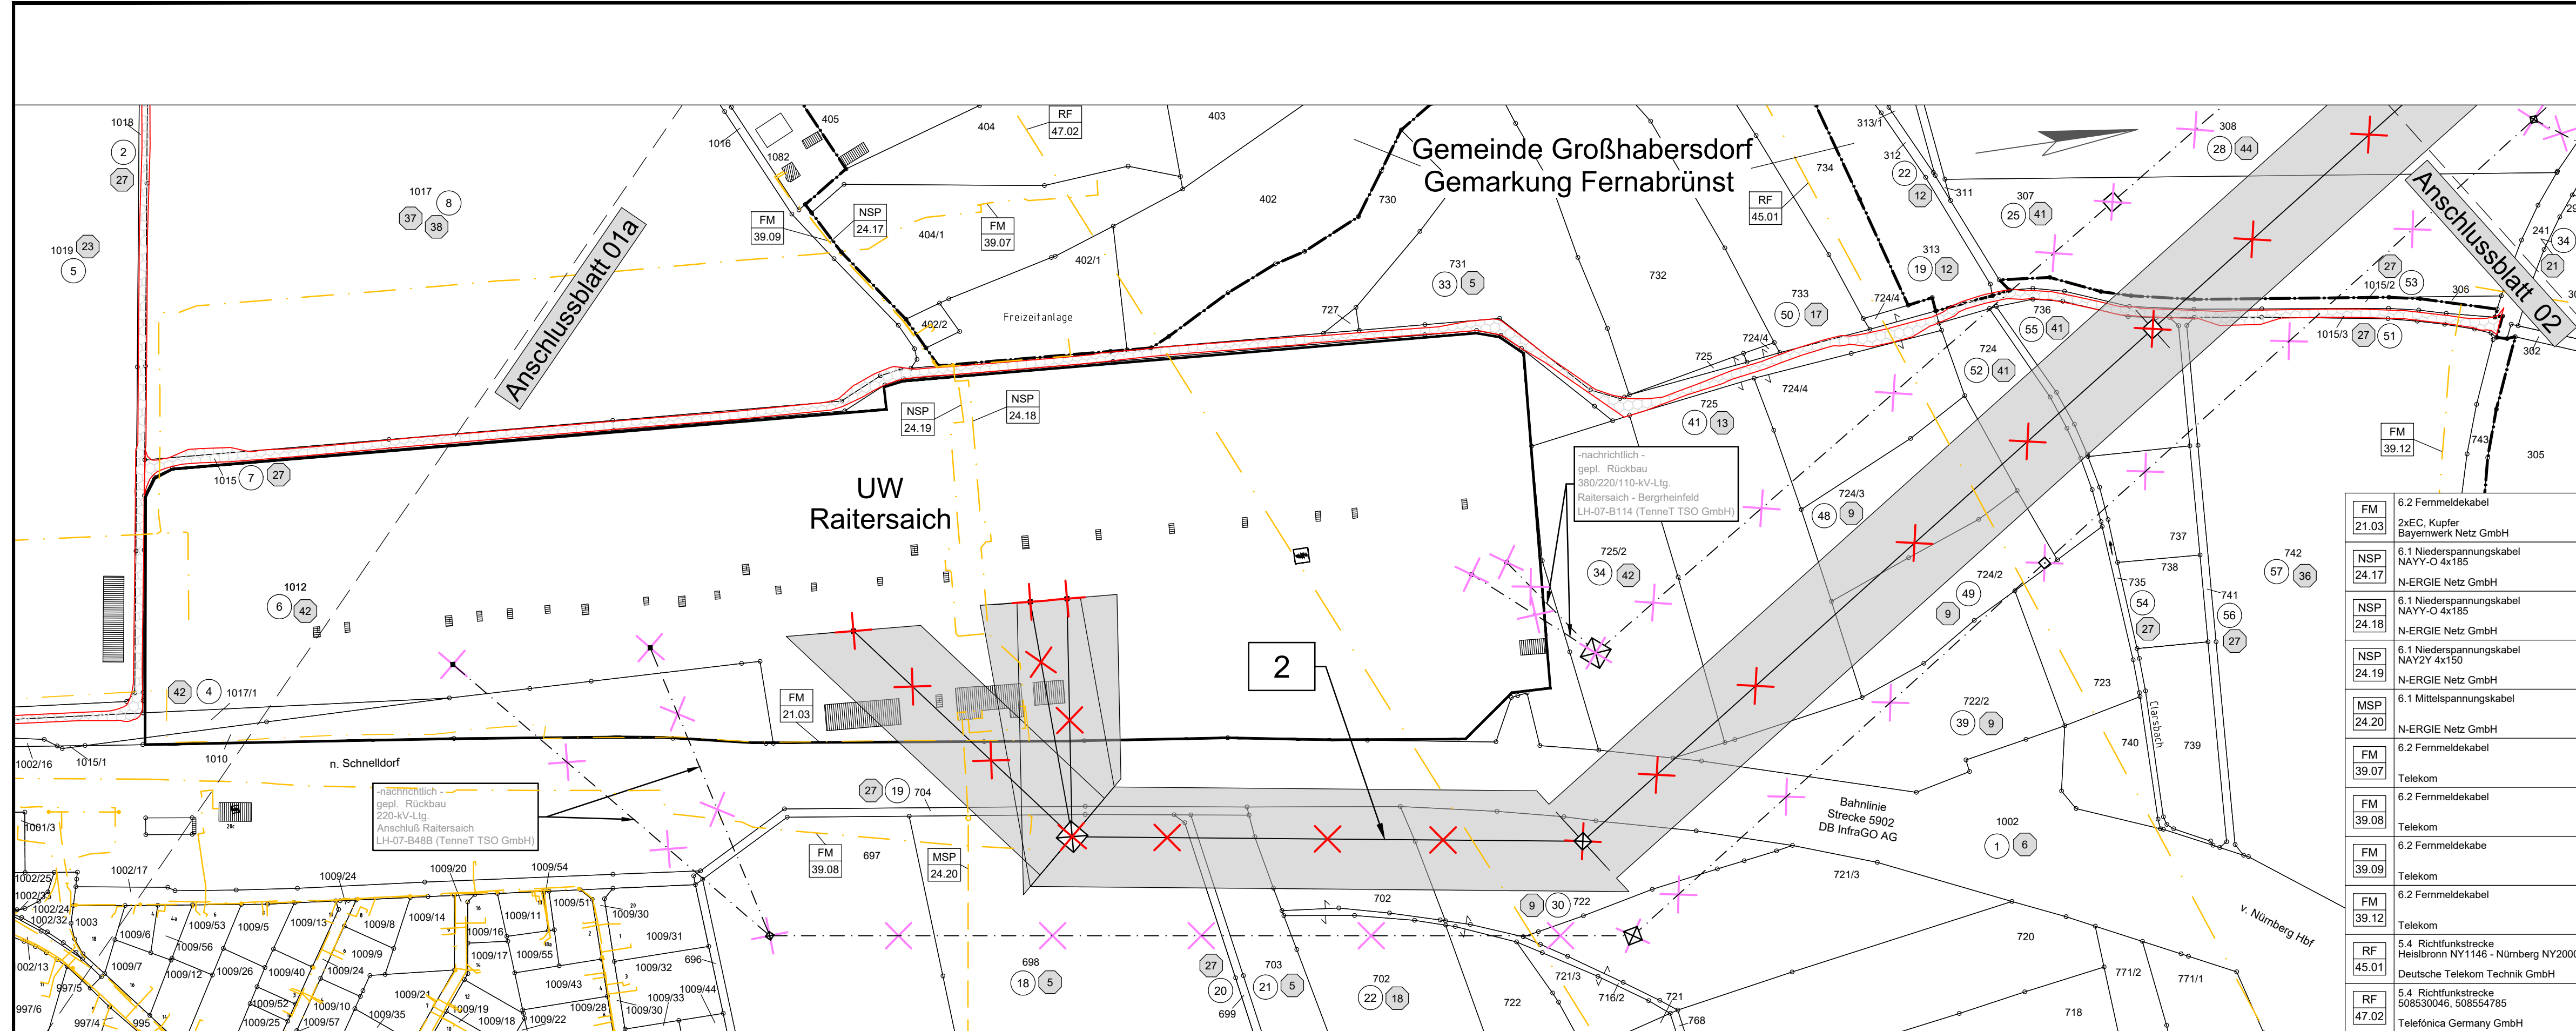

Gemeinde Roßtal

Gemarkung Buchschwabach

Landkreis Fürth