
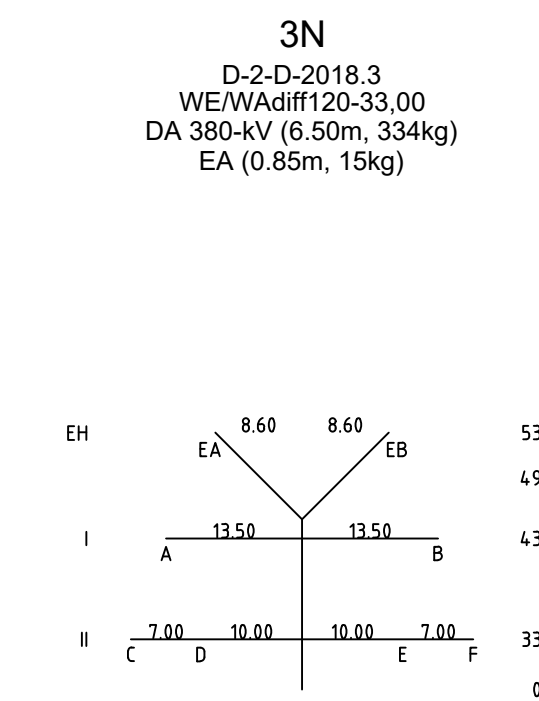
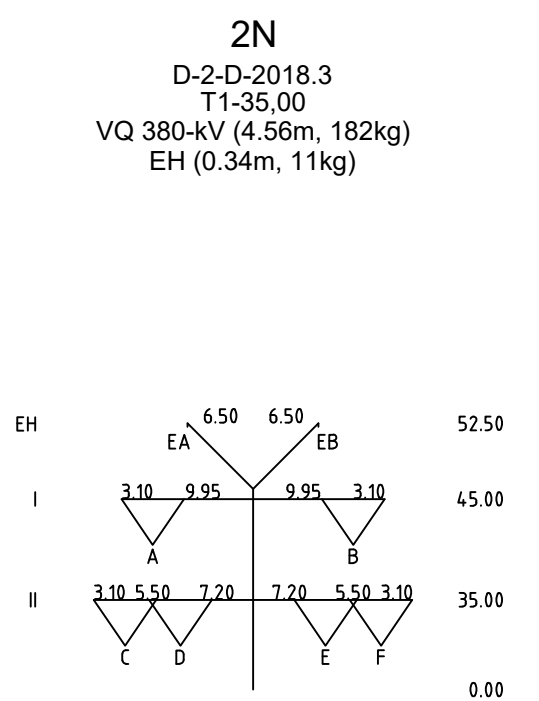
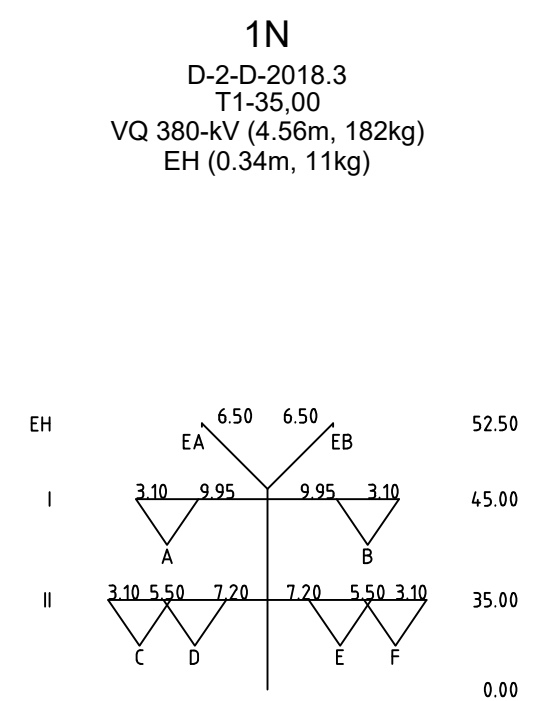





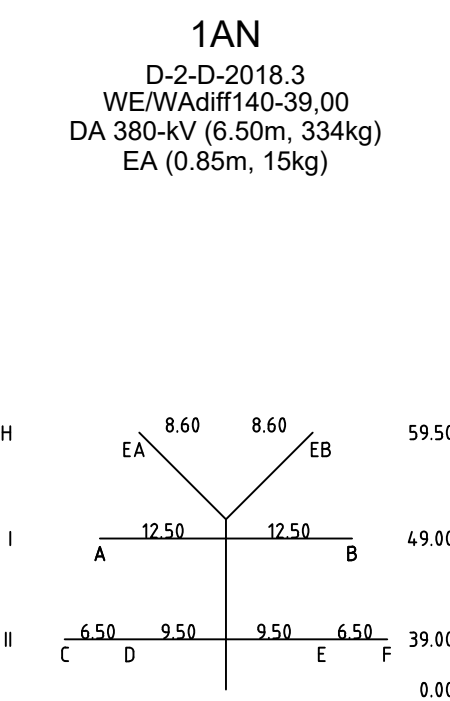


- Objekttyp-Liste
- 10 Gelände
 - 11 Straßeng, Felsen
 - 20 Vegetation ab h=2m
 - 30 Gebäude > 15' DN
 - 31 Gebäude ≤ 15' DN
 - 32 Gebäude mit Sondersch
 - 33 Bauseite
 - 34 Antennen, Blitzschutz
 - 35 Tasseite
 - 36 Bauseite
 - 37 Sondereinrichtung (Hochzeit, Ausleger,...)
 - 40 Straße
 - 41 Weg (unbefestigter Weg)
 - 42 Straßenmöbel (Ampel, Lampen, Schilder,...)
 - 43 Schienenweg
 - 44 Überleitung, Seilbahn
 - 45 Wasserstraße
 - 50 Spiel- und Sportflächen
 - 51 Wasserflächen (Badesee, Freibad,...)
 - 52 Feste Sporteinrichtungen
 - 53 Sondereinrichtungen
 - 54 Freizeitanlage
 - 60 Mast Projektstellung
 - 61 Baute Projektstellung
 - 62 Mast Projektstellung
 - 63 Baute Projektstellung
 - 64 Projektstellung

- Lastfall-Liste
- 1 Tmax
 - 2 40°C
 - 3 40°C-Wind
 - 4 -5°C-Eis
 - 5 -5°C-Z
 - 6 -5°C
 - 7 60°C-Wind
 - 8 -20°C
 - 9 +5°C-Wind
 - 10 -20°C-Wind
 - 11 70°C-Wind

Durchgang	1-6-Lastfall	A-Phase
Abstand	V-vertikal	Horizont
Objekttyp - NN-Höhe		
Geländehöhe		

325 m ü. NHN

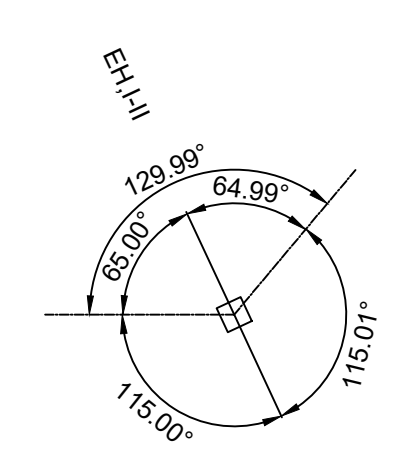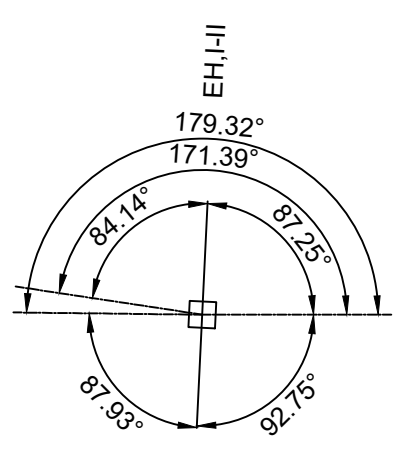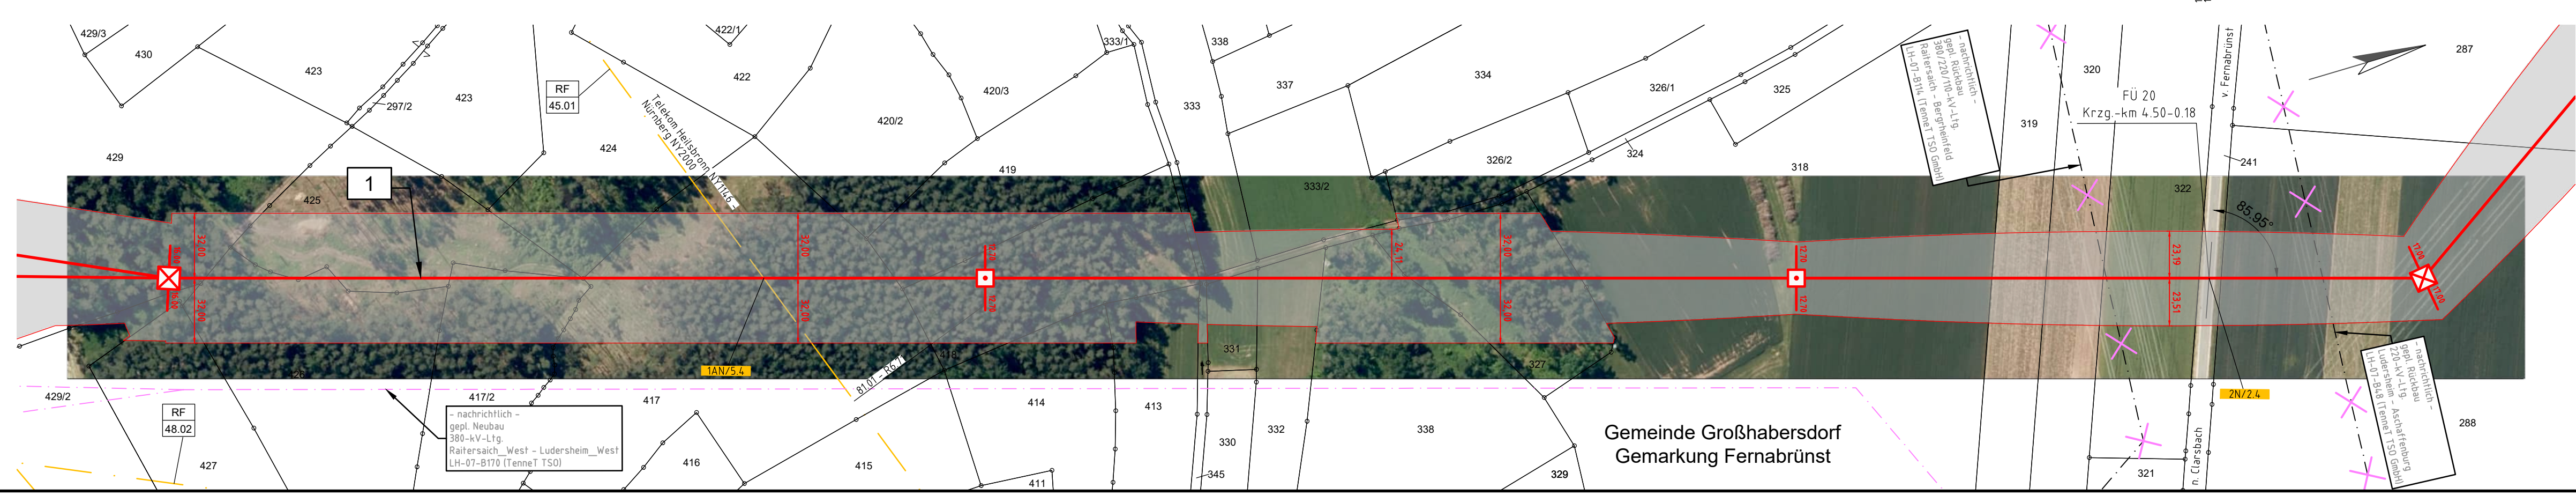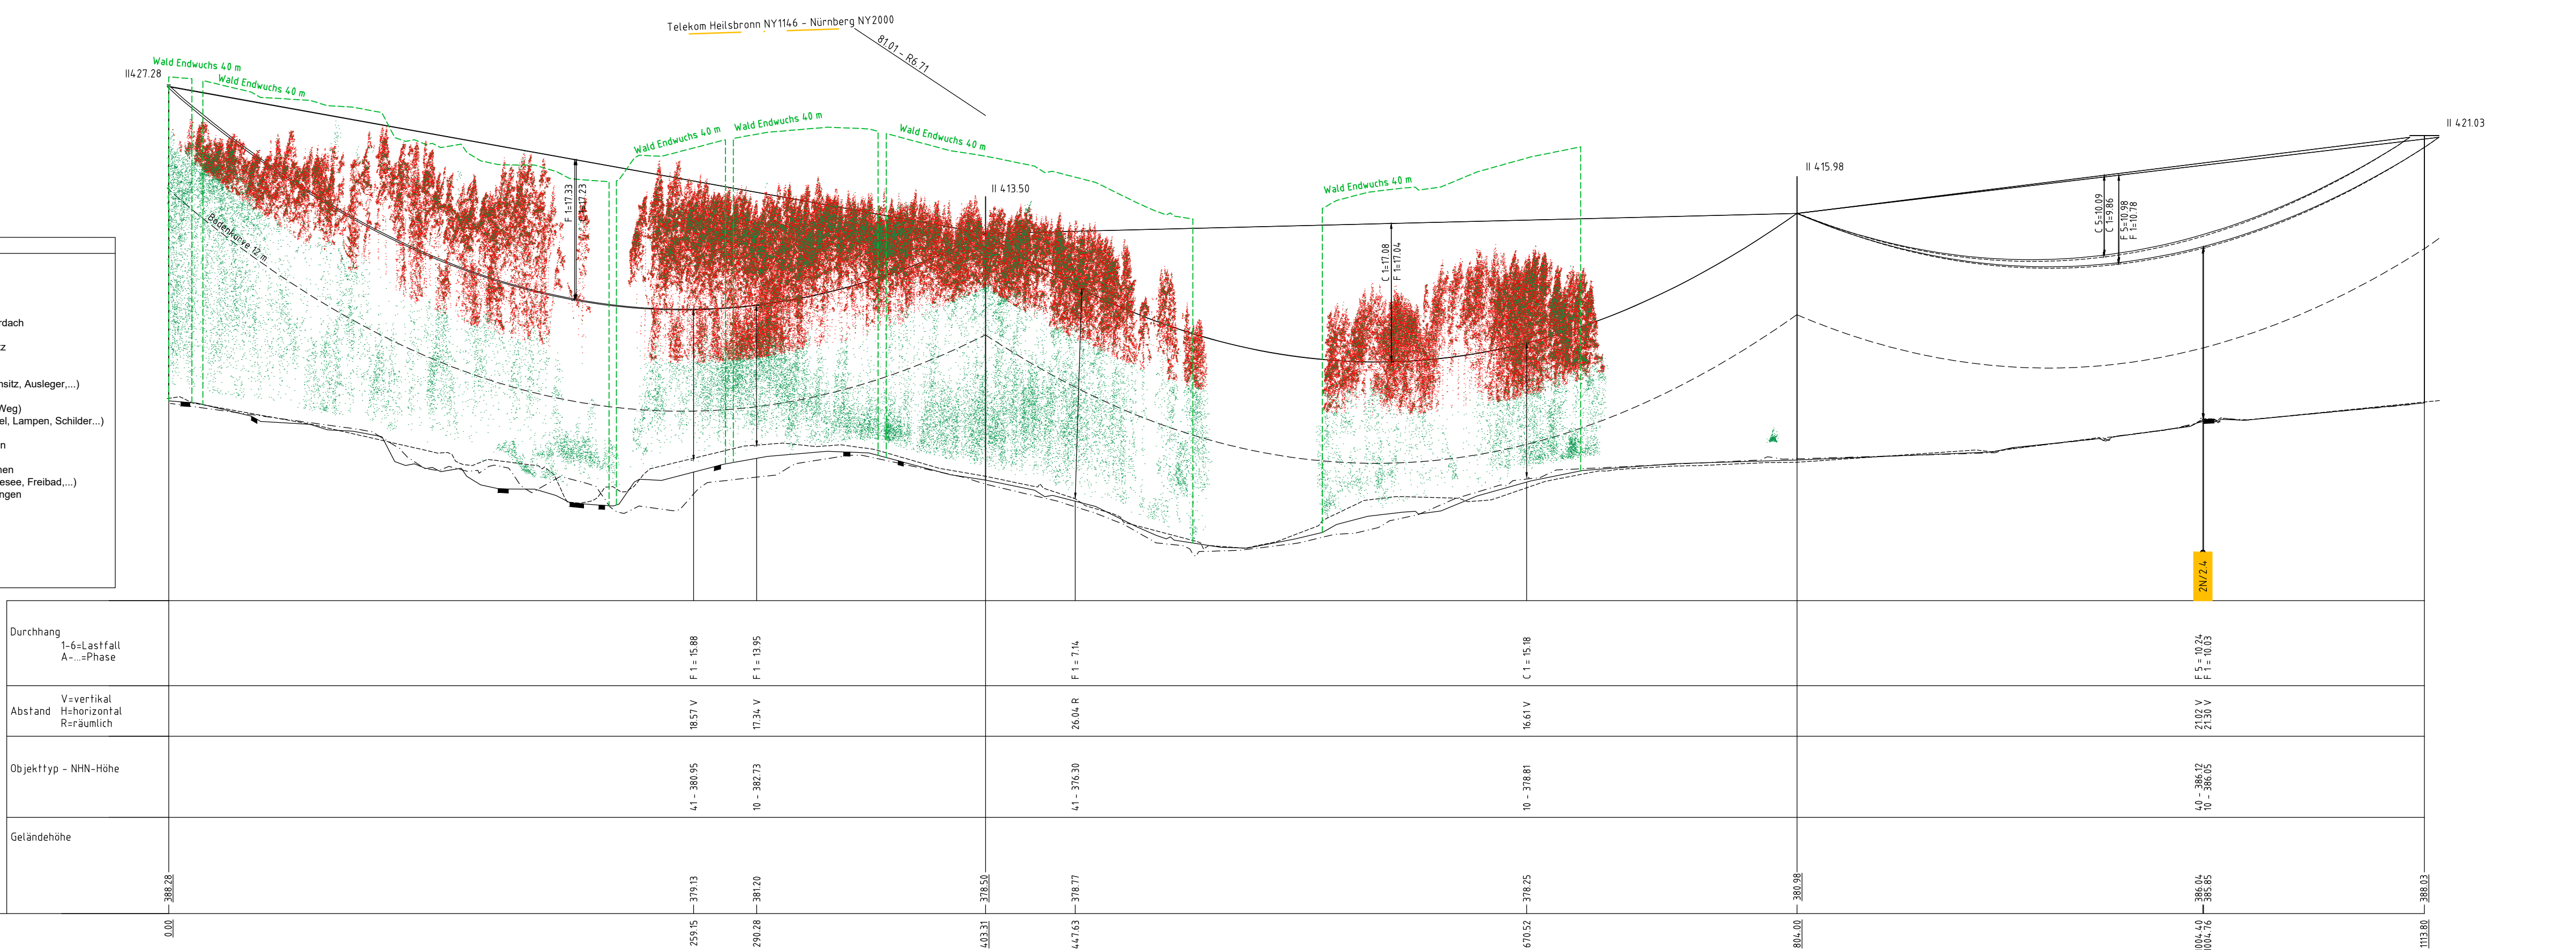

- Legende:
- Grenzen
 - Land
 - Kreis
 - Stadt/Gem.
 - Gemarkung
 - Flur
 - Flurstück

- Trassenband
- 33 Abstandsmaß
 - 34 Bauwerksnummer
 - 35 Trassenband
 - 36 Schutzbereich
 - 37 Kreuzungsnummer
 - 38 Schutzbereich

- Fremdleitungen
- Kabel
 - Freileitung
 - Rohrleitung
 - Richtfunk

Berechnungsnorm: DIN EN 50341-2:2019
Windgebietsfaktor: 2.0
Fallbeschleunigung: 9.81m/s²
UTM-Maßstabsfaktor: 0.999629

Fremdeigentum: ...
Seitl. Überhöhung II.: ...
Seitl. Überhöhung re.: ...
Behördenvermerk: ...

Planfeststellungsunterlage

Aufgestellt: Bayreuth, 10.01.2025

gez. I.V. Julia Götzer
gez. I.V. Andreas Junginger

1:2000/500
Einheit: Meter
Ausgabedatum: 24.10.2024

Bezeichnung: 380-kV-Ltg. Raitersaich - Cadolzburg
Datum: 24.10.2024
Sonntag
Bezeichnung: 380-kV-Ltg. Raitersaich - Cadolzburg
Datum: 24.10.2024
Sonntag

Status: ...

tennet