


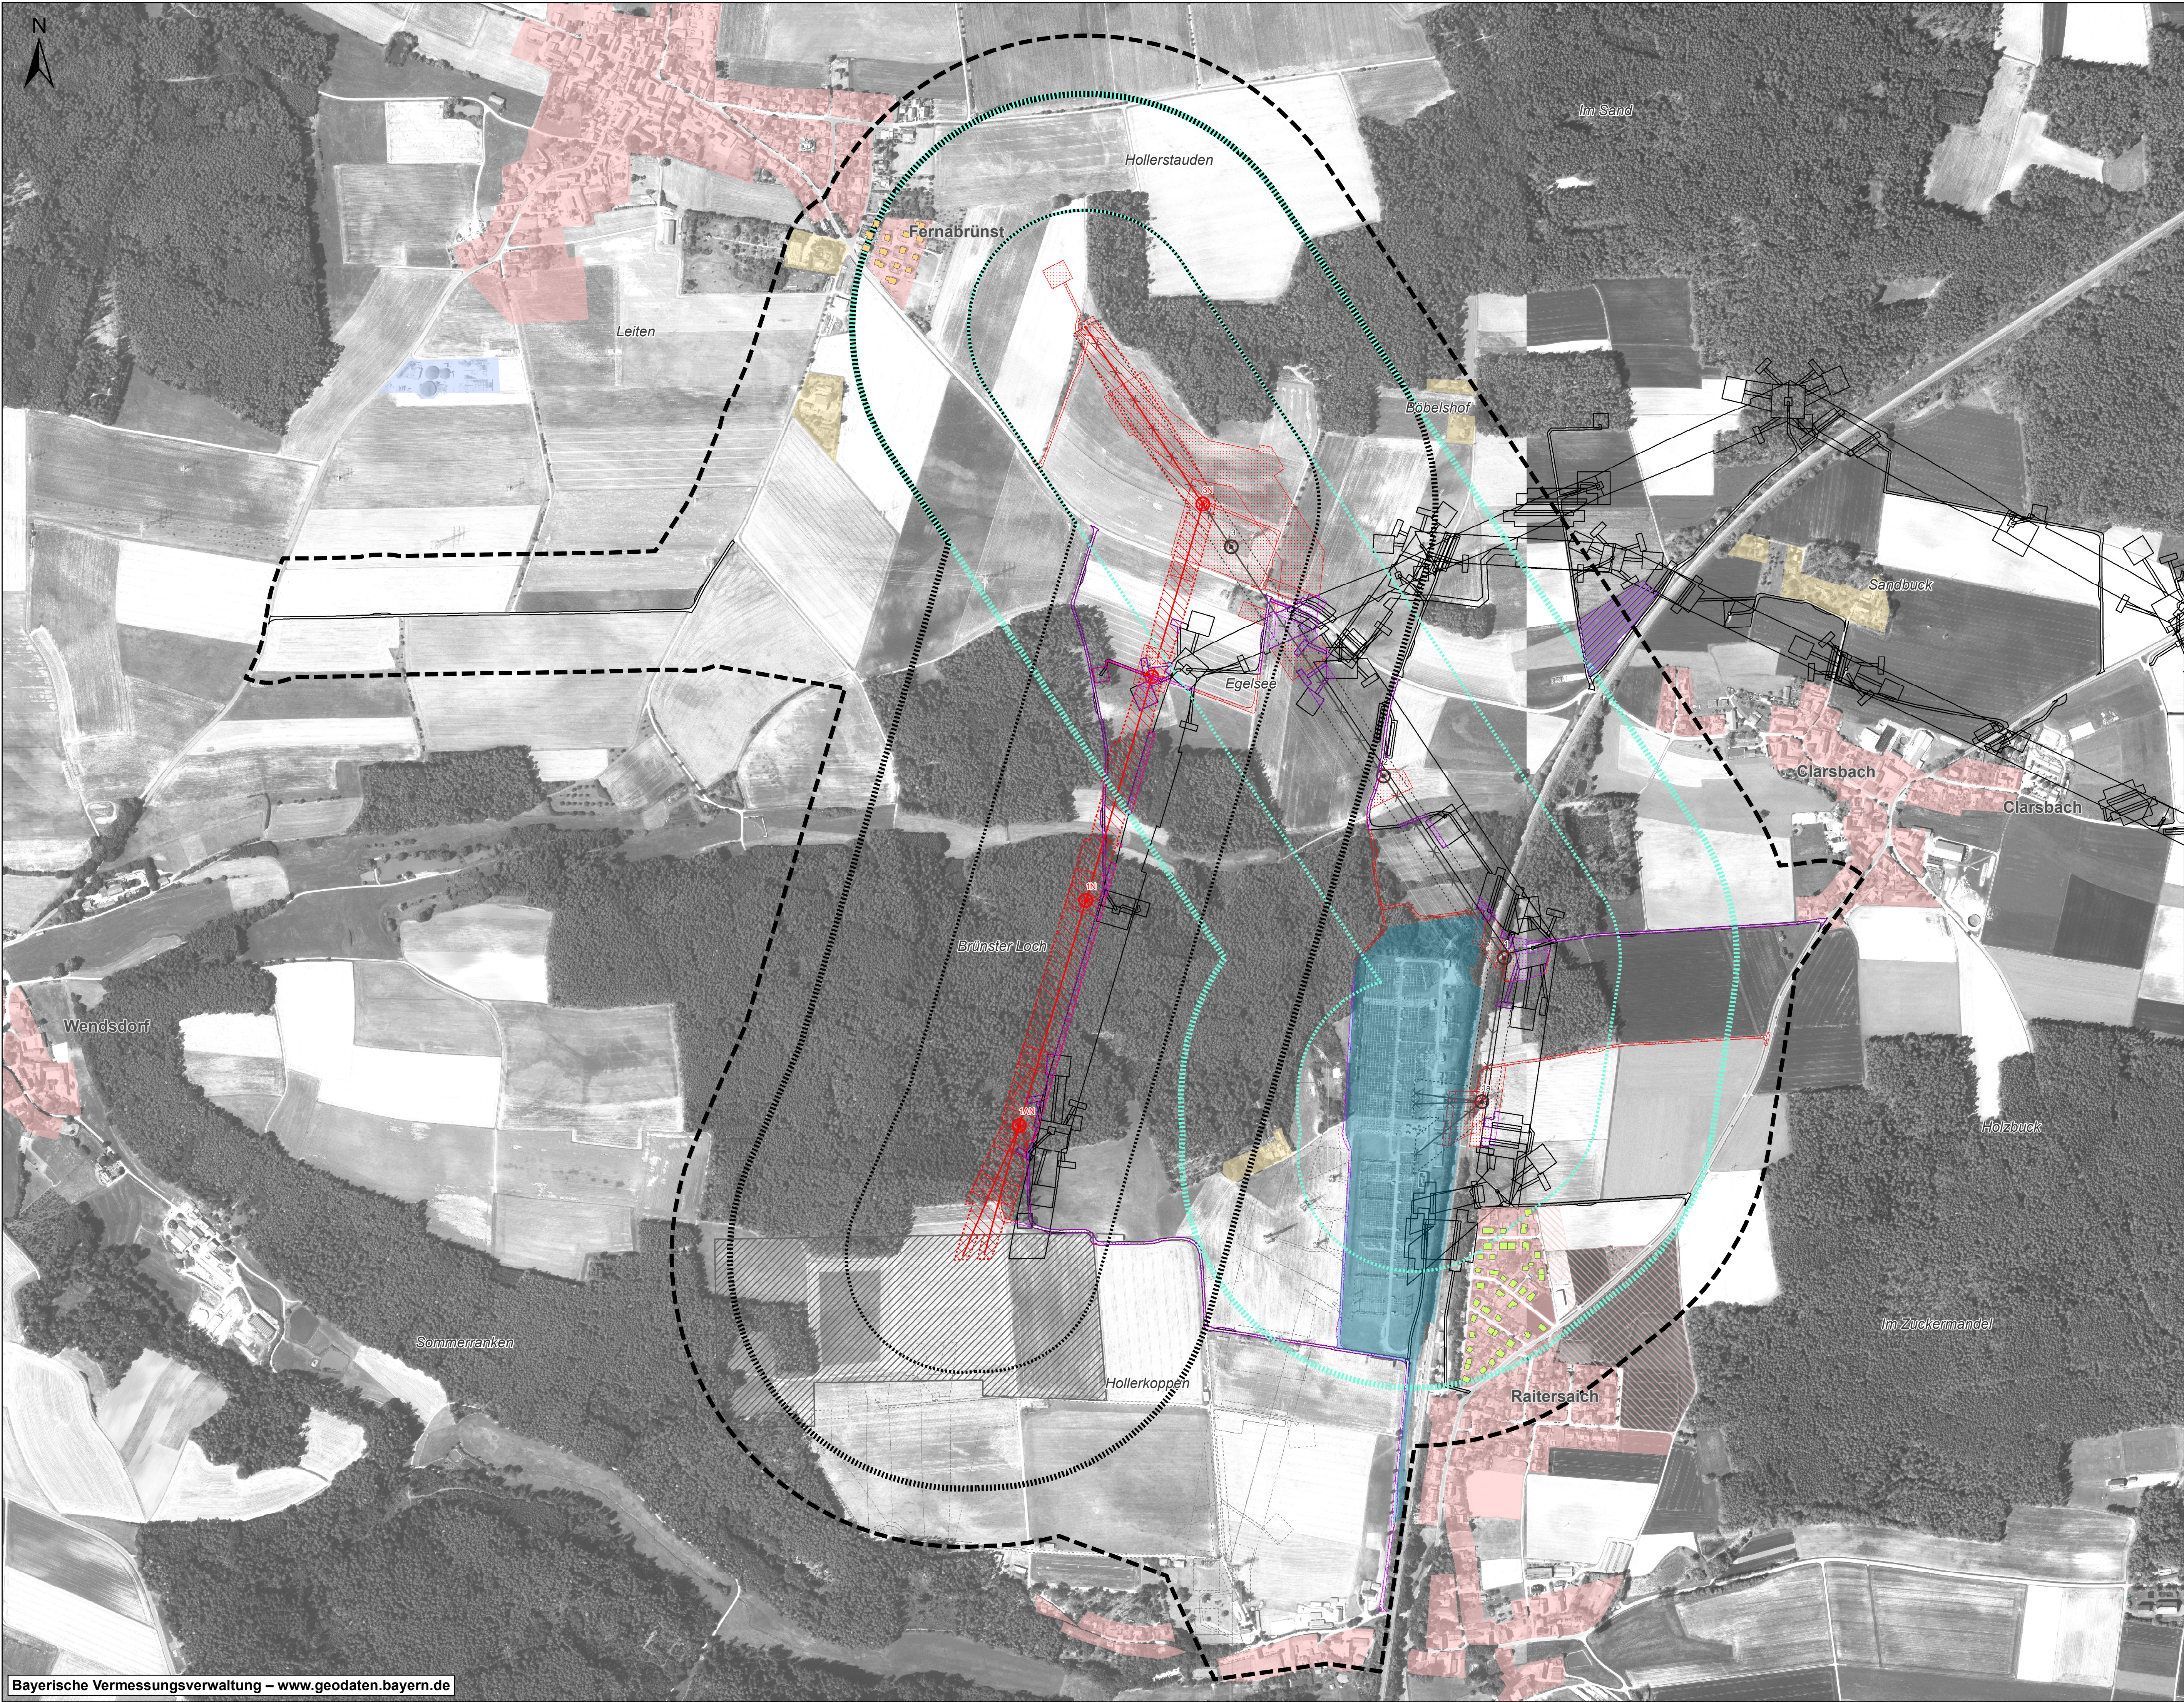

Siedlungswesen und gewerbliche Wirtschaft

Überörtliche Raumordnung

- LEP-Regelabstand (200m) Neubau
- LEP-Regelabstand (400m) Neubau
- LEP-Regelabstand (200m) Rückbau
- LEP-Regelabstand (400m) Rückbau

Wohngebäude

- Entlastete Wohngebäude
- Wohngebäude mit unveränderter Belastung

Örtliche Raumplanung

- Wohnen im Innenbereich
- Wohnen im Innenbereich (Planung)
- Wohnen im Außenbereich
- Industrie- und Gewerbegebiete
- Versorgungsfläche
- Sondergebiete für Einkaufszentren, Ladengebiete, Messen, Gebiete für Wind- und Sonnenenergie

Konfliktschwerpunkte

Keine Konfliktschwerpunkte

Abgrenzungen

- Untersuchungsraum

Technische Planung

- Bauzeitliche Flächen
- Versiegelung
- Schutzstreifen
- Wassereinleitung (nicht bilanziert)
- Leitung
- Mast mit Nummer
- Rückbau Schutzstreifen
- Rückbau Leitung
- Rückbau Mast mit Nummer

Nachrichtliche Darstellung

- Neues Umspannwerk Raitersaich_West
- Technische Planung Juraleitung Abschnitt A-West (angrenzender Planfeststellungsabschnitt)
- Technische Planung Leitungseinführungen Süd (angrenzender Planfeststellungsabschnitt)
- Bilanzierung bereits in angrenzendem Planfeststellungsabschnitt erfolgt (Südliche Leitungseinführungen, Juraleitung)



Nr.	Art der Änderung	Datum	Zeichen

Unterlagen zum Planfeststellungsverfahren

Vorhabenträger: TenneT TSO GmbH			
Bernecker Straße 70 D-95448 Bayreuth			
Ersteller:			
bearbeitet:	Blocksdorf	16.12.2024	Baader Konzept GmbH Zum Schießwäsen 7 91710 Gunzenhausen Tel.: +49 9831 6193-0
gezeichnet:	Lehnert	16.12.2024	
geprüft:	Schittenhelm	16.12.2024	
Vorhaben: Nordöstliche Leitungseinführung Ersatzneubau 380-kV Leitungseinführung UW Raitersaich_West 380-kV-Ltg, Raitersaich - Cadolzburg, LH-07-B120			
Unterlage: Landschaftspflegerischer Begleitplan Schutzgut Mensch, insbesondere die menschliche Gesundheit			
Unterlage / Blatt-Nr.: Unterlage 8.3.3 / Blatt 1			
Maßstab: 1:5.000			
Blattgröße: 1160 x 594 mm			
Aufgestellt: Bayreuth, den 10.01.2025			
gez. i.V. Julia Gotzler.....gez. i.V. Andreas Junginger..			