BW Nr: 6630 709
BW 762a
PWC Versorgungstunnel
Verlängerung nach Süden
Bau-km 762+388,000
(Achse 7022 0+040,000)
KrW = 300.000 gon
Länge = 20,00 m Verlängerung

BW 763a
Durchlass DN 1200
Graben zum Steinbach
Bau-km 763+209,616
(Achse 820 0+072,125)
KrW = 99.782 gon
Länge = 98,20 m

BW Nr: 6631 710
BW 763b
Unterführung der Kreisstraße AN 17
Bau-km 763+306,101
(Achse 340 0+318,679)
KrW = 81.135 gon LW = 9,60 m
Br. zw. d. Gel. = 36,60 m LH ≥ 4,50 m
MLC 50/50-100

BW Nr: 6631 709
BW 763c
Unterführung der GVS
Trachenhöfstatt - Triebendorf
Bau-km 763+841,883
(Achse 350 0+346,811)
KrW = 100.744 gon LW = 8,10 m
Br. zw. d. Gel. = 36,60 m LH ≥ 4,50 m
MLC 50/50-100

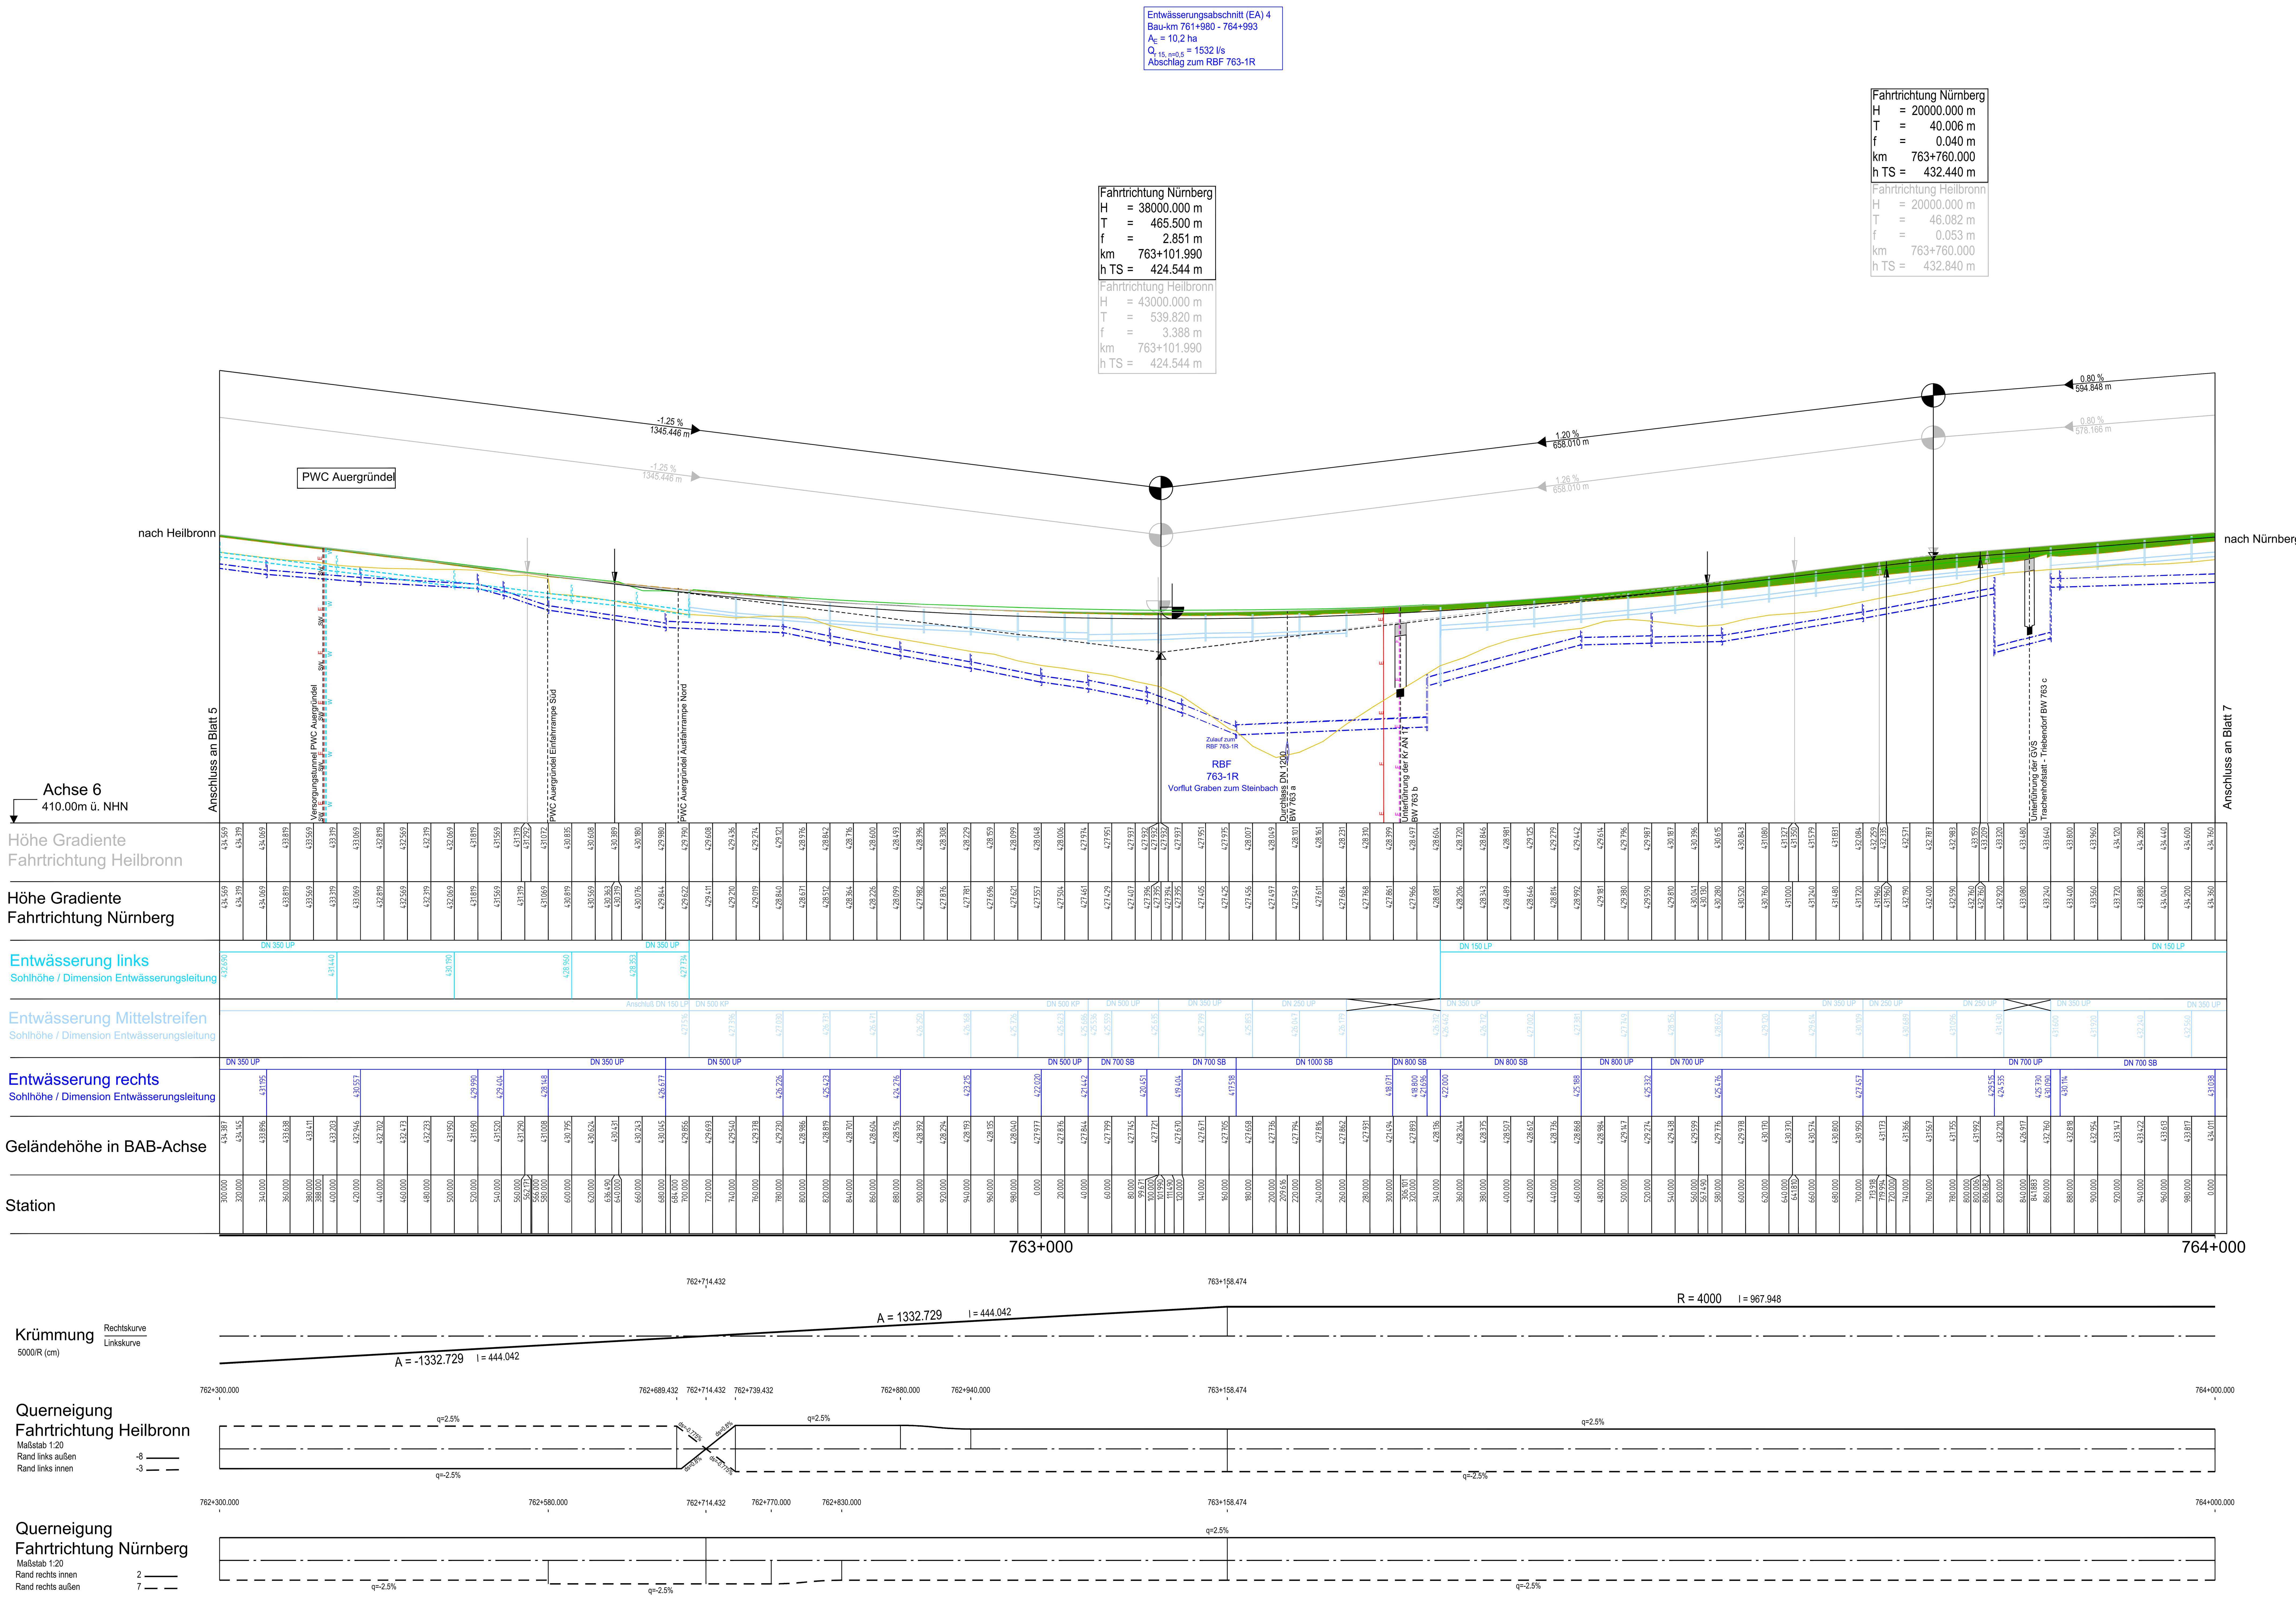

ZEICHENERKLÄRUNG

Gradientenhochpunkt

Gradiententiefpunkt

Ausrundungsbeginn Kuppe/
Ausrundungsende Wanne

H = 15 000 m
T = 362,155 m
f = 4,372 m
km 0+601,335
hTS = 415,868 m

Neigungsbrechpunkt mit Angaben von: Ausrundungshalbmesser, Tangentenlänge, Stichhöhe, Bau-km, Höhe Tangentenschnittpunkt

1,500 % 1531,000 m 0,700 % 725,000 m — Längsneigung und Abstand zum nächsten Neigungsbrechpunkt

Damm in Achse

Einschnitt in Achse

1 Gradiente geplant links (Fahrtrichtung Heilbronn)

2 Gradiente geplant rechts (Fahrtrichtung Nürnberg)

3 Gelände links

4 Gelände rechts

5 Gelände in BAB-Achse geplant

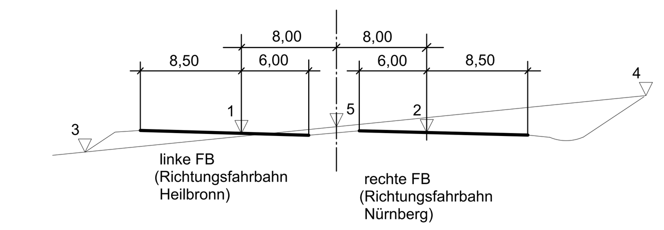

Lärmschutz

Lärmschutzwall rechts
Lärmschutzwall links
Lärmschutzwand rechts
Lärmschutzwand links

Entwässerung

Schacht links
Schacht rechts
Schacht mitte

Rohrleitung links
Rohrleitung rechts
Rohrleitung mitte
Tiefenentwässerung

Versorgungseinrichtungen

W Trinkwasserleitung
G Gasleitung
E E-Freileitung
E E-Leitung
F Fernmeldeleitung
SW Schmutzwasserleitung

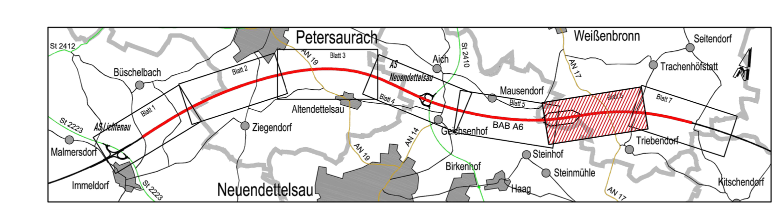

Die Autobahn Niederlassung Nordbayern, Flaschenhofstraße 55, 90402 Nürnberg	bearbeitet	A221 Nov. 2023 Fri
	freigegeben	A22 Nov. 2023 Zel
	Projekt-Nr.	A.02167.40

Nr.	Art der Änderung	Datum	Zeichen
3			
2			
1			

Lagesystem	Gauss-Krüger	Stand Kataster	
Höhensystem	DHHN 2016	Bestandsvermessung	

FESTSTELLUNGSENTWURF

Die Autobahn GmbH des Bundes

Straße / Abschn.-Nr / Station: A6 / 240 / 0,507 - A6 / 260 / 5,104
PROJIS-Nr.: 09 000202 40

Unterlage / Blatt-Nr.: 6.1 / 6
Höhenplan
BAB A 6 (Achse 6)
Bau-km 762+300 bis 764+000
Maßstab: 1 : 2000/200

Bundesautobahn A 6 Heilbronn - Nürnberg
Abschnitt östlich AS Lichtenau bis östlichTriebendorf
6-streifiger Ausbau von Bau-km 754+000 bis Bau-km 764+993

Aufgestellt: 12.12.2023
Niederlassung Nordbayern
Abteilung A2
i.A. Zeller, Teamleiter

Geprüft: 12.12.2023
Niederlassung Nordbayern
Abteilung A2
i.A. Stadelmaier, Abteilungsleiter

C:\Users\an-d-wafflerk\Desktop\A6_Licht_Trieb\H006_2000_BL6_762300-764000-1.DWG