


Entwässerungsmulde / -graben rechts						

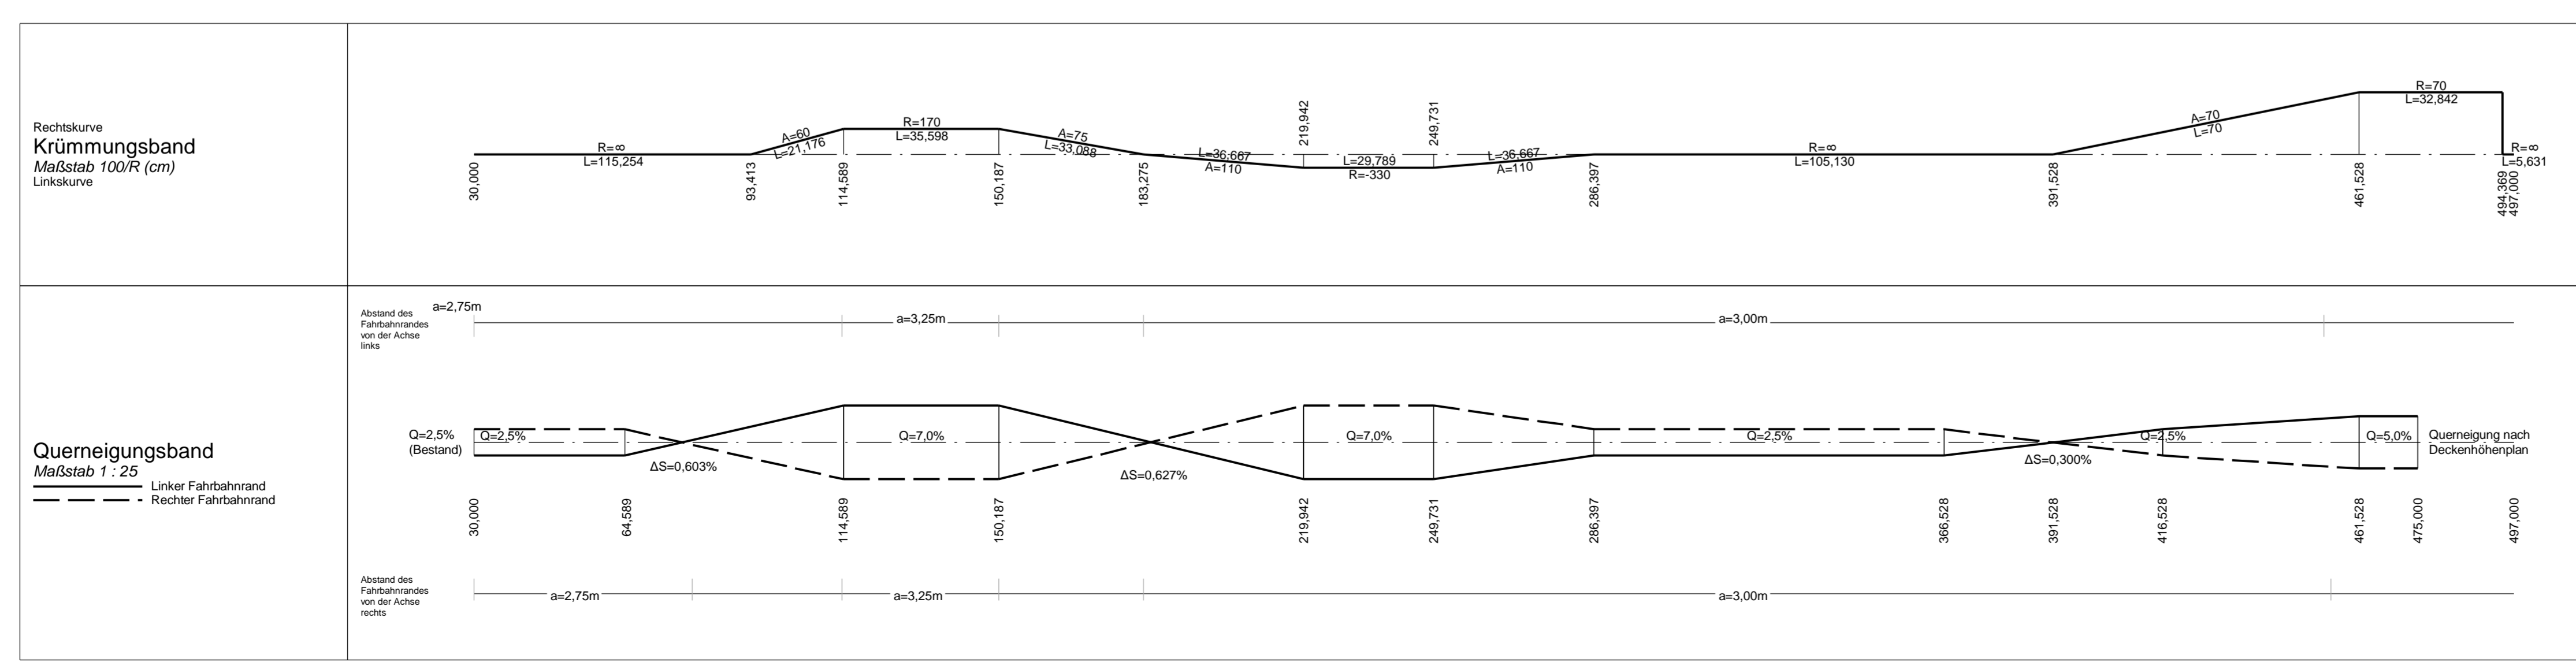

Zeichenerklärung

- Gradientenhochpunkt
- Gradiententiefpunkt
- Ausrundungsbeg. Kuppe / Ausrundungsende Wanne
- Damm
- Einschnitt
- Fahrbahn mit Überholfahrstreifen (ÜFS) bzw. Zusatzfahrstreifen (ZFS)
- Grundwasserstand
- Graben/Mulde links
- Graben/Mulde rechts
- Lärmschutz
- Lärmschutzwand rechts
- Lärmschutzwand links
- Lärmschutzwand rechts
- Lärmschutzwand links

Neigungsbrechpunkt mit Angabe von: Ausrundungshalbmesser, Tangentenlänge, Stichhöhe, Bau-km, Höhe Tangentenschnittpunkt

H = 15.000 m
T = 362.155 m
f = 4.372 m
km = 0+601.335
h TS = 415.868 m

1.500% / 1531.000 m
0.700% / 725.000 m

Längsneigung und Abstand zum nächsten Neigungsbrechpunkt

Bezugssystem: Gauß-Krüger
Lagestatus: 120, DHDN00 - (EPSG 31466)
Höhenstatus: 100, DHHN12 (NN) - (EPSG 7699)

Staatliches Bauamt Ansbach

Würzburger Landstraße 22
91522 Ansbach

Tel.: 0981/8905-0, Fax: 0981/8905-1004, E-Mail: poststelle@stbaan.bayern.de

bearbeitet:	04 / 2019	Fichtner
gezeichnet:	04 / 2019	Fichtner
geprüft:	08 / 2019	Ott

PSP Nr.: B515.ABBA0026.00
Projekt: B0013_OU_Merkendorf-05FE
HP_A-N05_1000_FE.icd

Nr.	Art der Änderung	Datum	Zeichen

FESTSTELLUNGSENTWURF

Straßenbauverwaltung Freistaat Bayern

Staatliches Bauamt Ansbach

Straße / Abschn.-Nr. / Station: B13_1020_0.994 bis B13_1040_1.600

PROJIS-Nr.: 09 039910 00

Unterlage / Blatt-Nr.: 6.3
Höhenplan
GVS v. Bahnhof Triesdorf

Maßstab: 1 : 1.000 / 100

B 13 Ansbach - Ingolstadt
Ortsumgebung Merkendorf
Bau-km 0+000 bis 2+570

aufgestellt:
Staatliches Bauamt Ansbach

Schmidt, Lid. Baudirektor
Ansbach, den 28.08.2019