


Ausbildung des Planums am hochliegenden Straßenrand bei Dämmen und Einschnitten gemäß RAS - Ew 05 Ziff. 4.3.2

Ausbildung der Damm- und Einschnittsböschung

Böschungshöhe	$h \geq 2,00 \text{ m}$	$h < 2,00 \text{ m}$
Regelböschung	$1 : 1,5$	$b = 3,00 \text{ m}$
Tangentenlänge der Ausrundung	$T = 3,00 \text{ m}$	$T = 1,5 \times h$

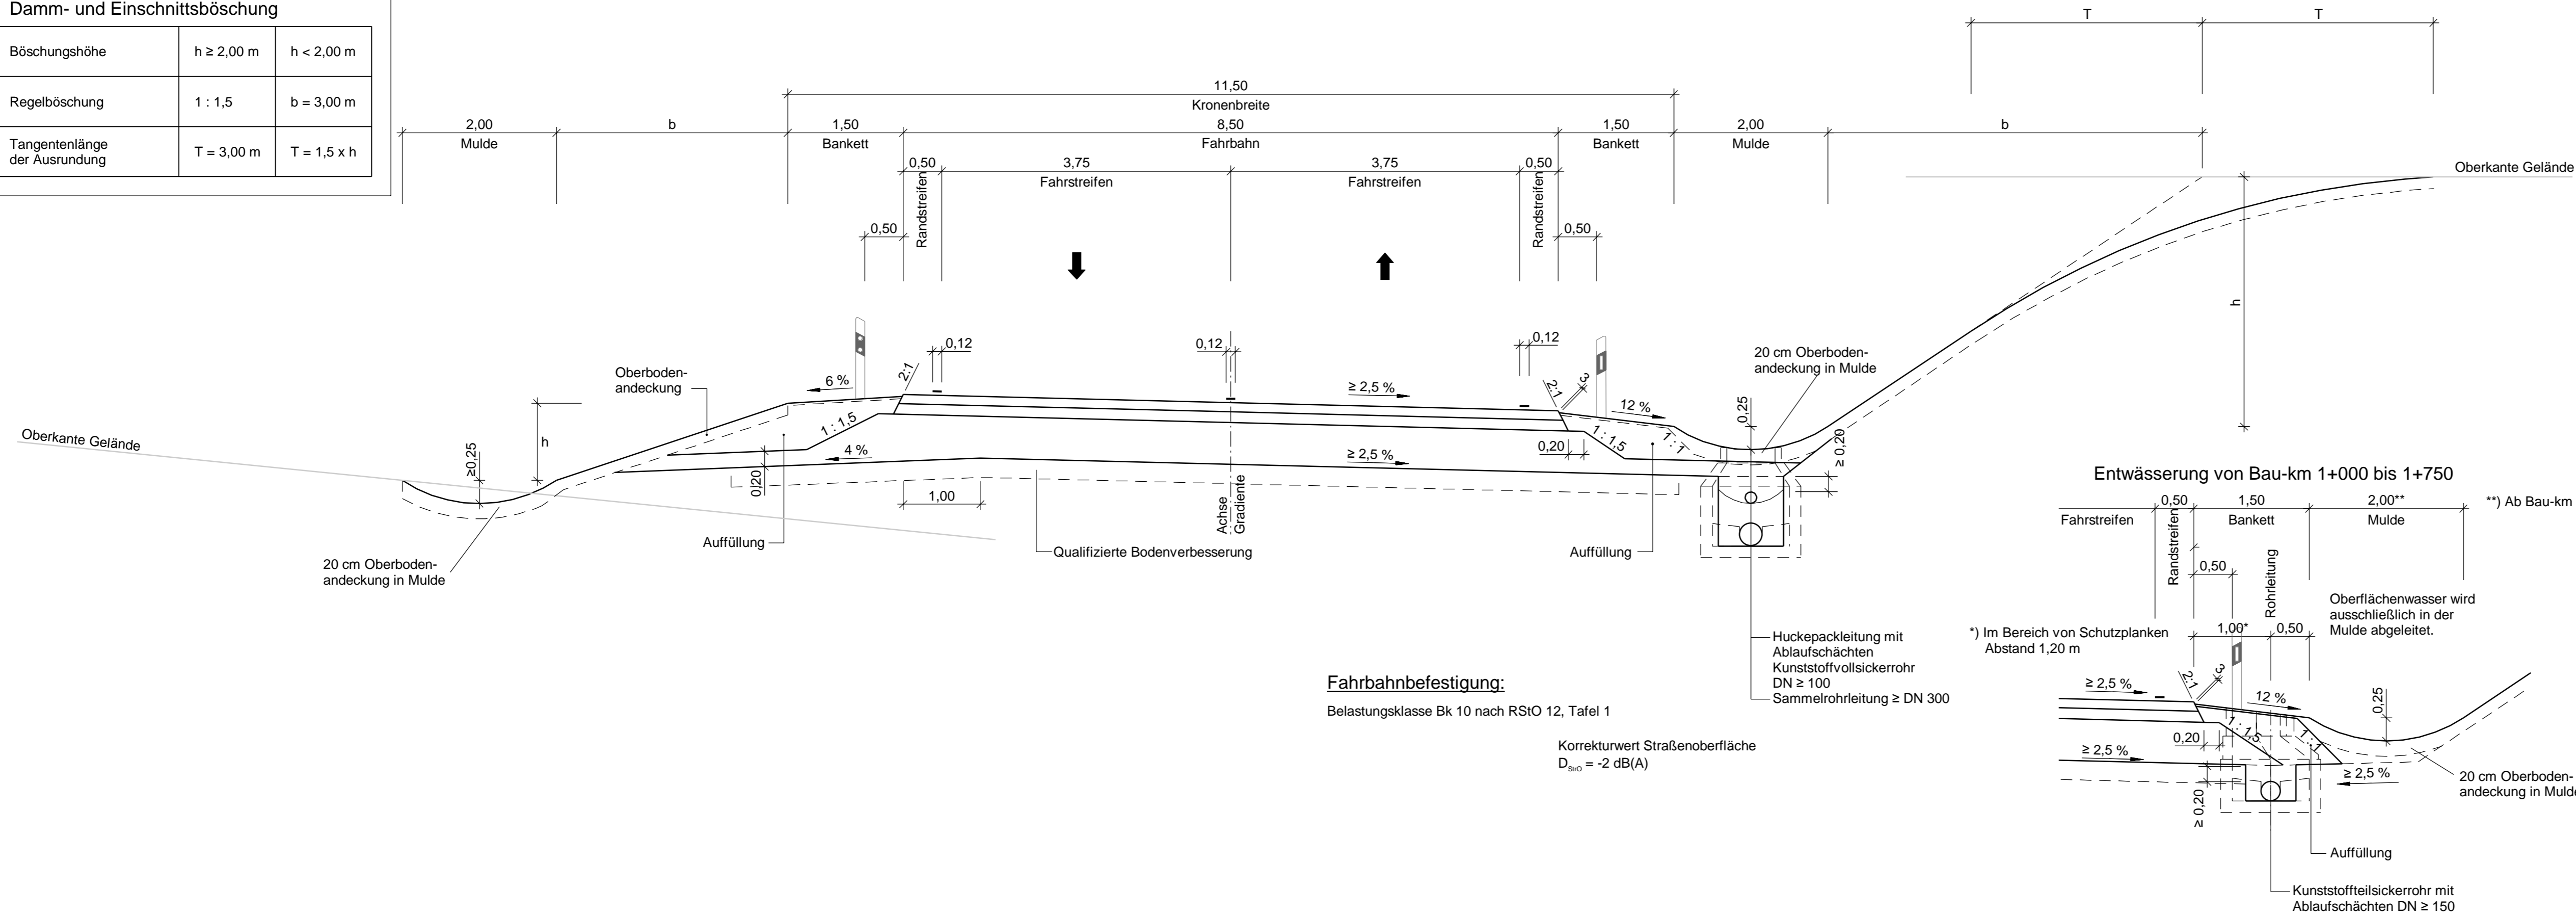

Staatliches Bauamt Ansbach



bearbeitet:	06 / 2019	Fichtner
gezeichnet:	06 / 2019	Fichtner
geprüft:	08 / 2019	Ott
PSP Nr.:	B51S.ABBA0026.00	
Projekt:	B0013_OU Merkendorf-05FE	
Rel.:	RQ_11.5_B13_50_FE.icd	

Würzburger Landstraße 22
91522 Ansbach

Tel.: 0981/8905-0, Fax: 0981/8905-1004, E-Mail: poststelle@stbaan.bayern.de

Nr.	Art der Änderung	Datum	Zeichen

FESTSTELLUNGSENTWURF

Straßenbauverwaltung Freistaat Bayern

Staatliches Bauamt Ansbach

Straße / Abschn.-Nr. / Station: B13_1020_0,994 bis B13_1040_1,600

PROJIS-Nr.: 09 039910 00

Unterlage / Blatt-Nr.: 14 / 1
Straßenquerschnitt
B 13

Maßstab: 1 : 50

B 13 Ansbach - Ingolstadt
Ortsumgebung Merkendorf
Bau-km 0+000 bis 2+570

aufgestellt:
Staatliches Bauamt Ansbach

Schmidt

Schmidt, Leitender Baudirektor
Ansbach, den 28.08.2019