


R:\\_Projekte\2021\12\10003\_603\_Minervastraße\_Straba\_Verlängerung\4\_plan\44\_qp\DWG\14.2\_Querschnitt.dwg, TMS\_4\_VA\_XX\_02\_SC\_1426\_23.01.2024 15:57:27, a.steinkopf

### Querschnitt km 1,3+00.000

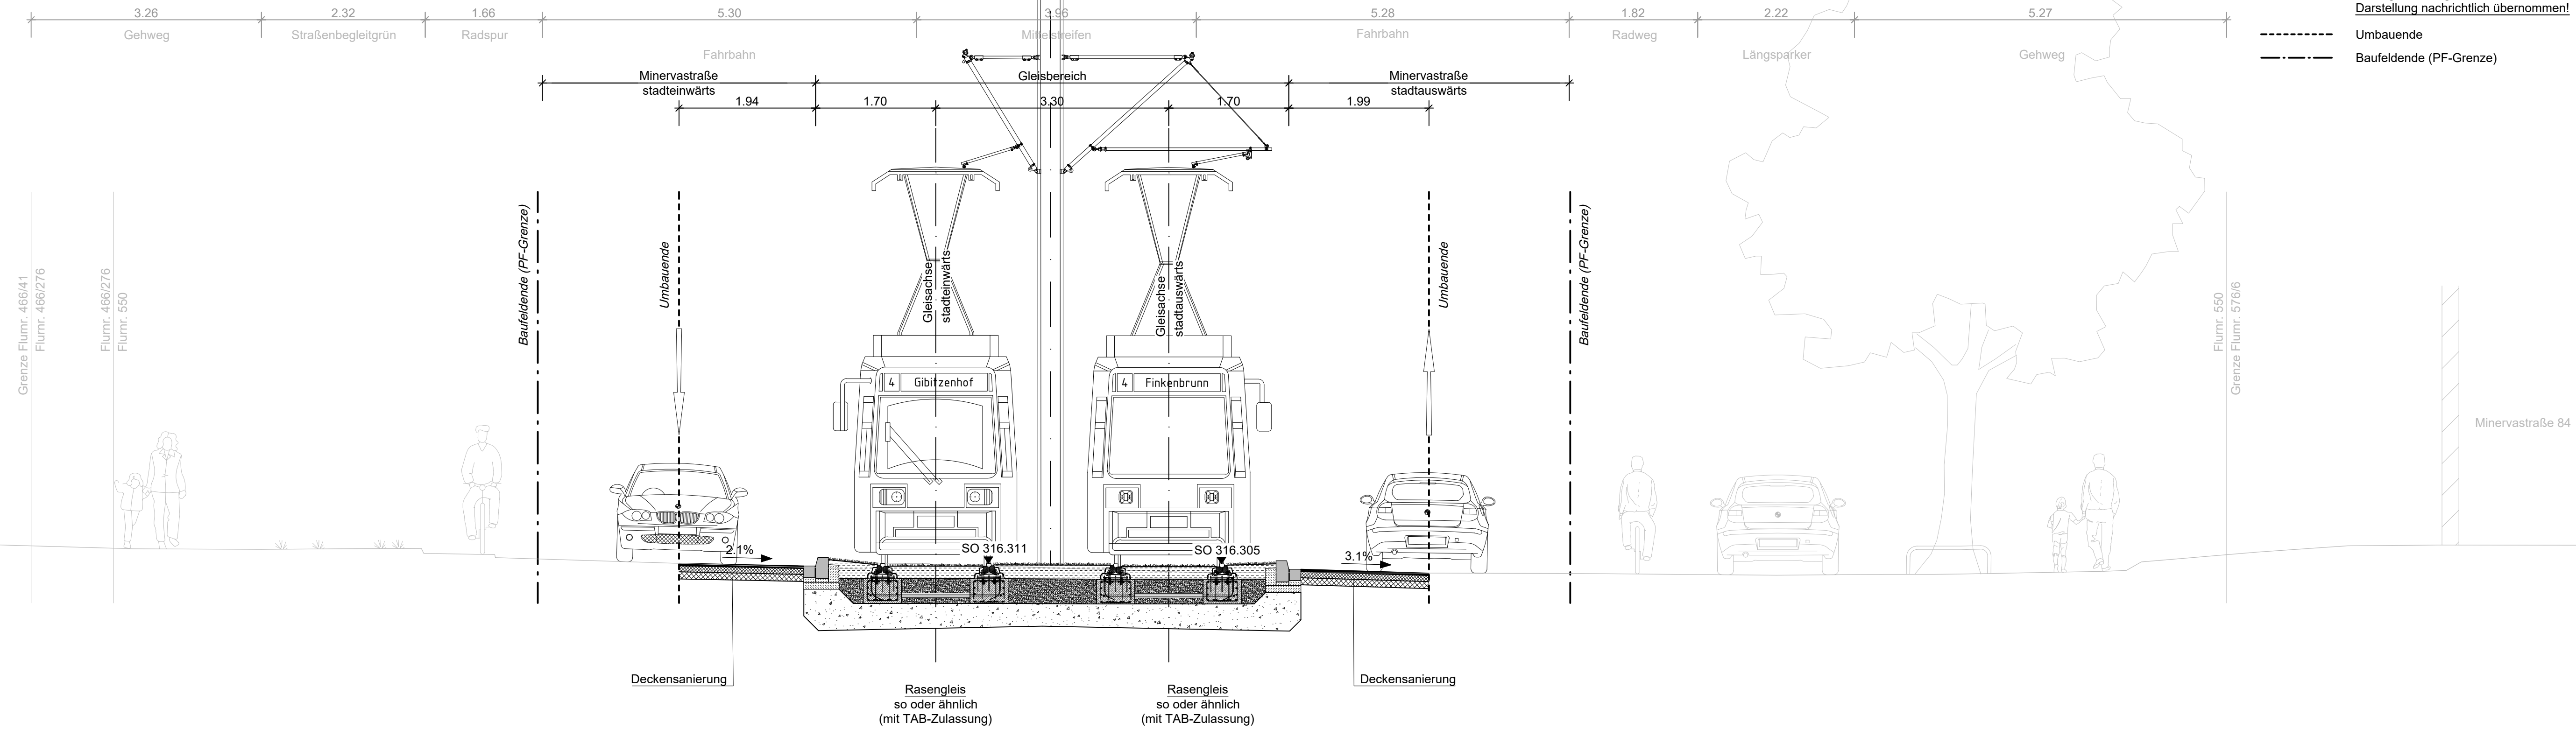

#### ZEICHENERKLÄRUNG

- Bestand
- Planung Verkehrsanlagen
- Rückbau / Abbruch
- Baumfällung
- sonstige Planung  
Darstellung nachrichtlich übernommen!
- Umbauende
- Baufeldende (PF-Grenze)

## VERKEHRSPLANUNGSAMT



Feststellungsentwurf Unterlage: 14.2.6  
PKM: TMS\_4\_VA\_XX\_01\_SC\_1426\_

Verkehrsplanungsamt  
Nürnberg, den 26.01.2024  
gez. Jülich Jülich    gez. Wunder Wunder (4921)

**Straßenbahnverlängerung  
Minervastraße**

**Querschnitt  
km 1.3+00.000**

Maßstab: 1 : 50

BEAR.	DATUM	NAME
01/2024	01/2024	Bayer

Lagebezug: DHDN 12° / Status 120    GEZ. 01/2024    Steinkopf/Aktürk  
Höhenbezug: DHHN 2016 / Status 170    GEPR. 01/2024    Tobehn

bearbeitet im Auftrag von VPL:

**Emch + Berger**  
Emch + Berger GmbH  
Ingenieure und Planer Nürnberg  
90443 Nürnberg  
Am Plärrer 33 Tel.: 0911 / 92634 - 0  
http://www.emchundberger.de

Nürnberg, den 26.01.2024  
Unterschrift gez. K. Prüßner

ÄNDERUNGEN	DATUM	NAME	GEPR.	ART DER ÄNDERUNG
1				
2				
3				
4				
5				