
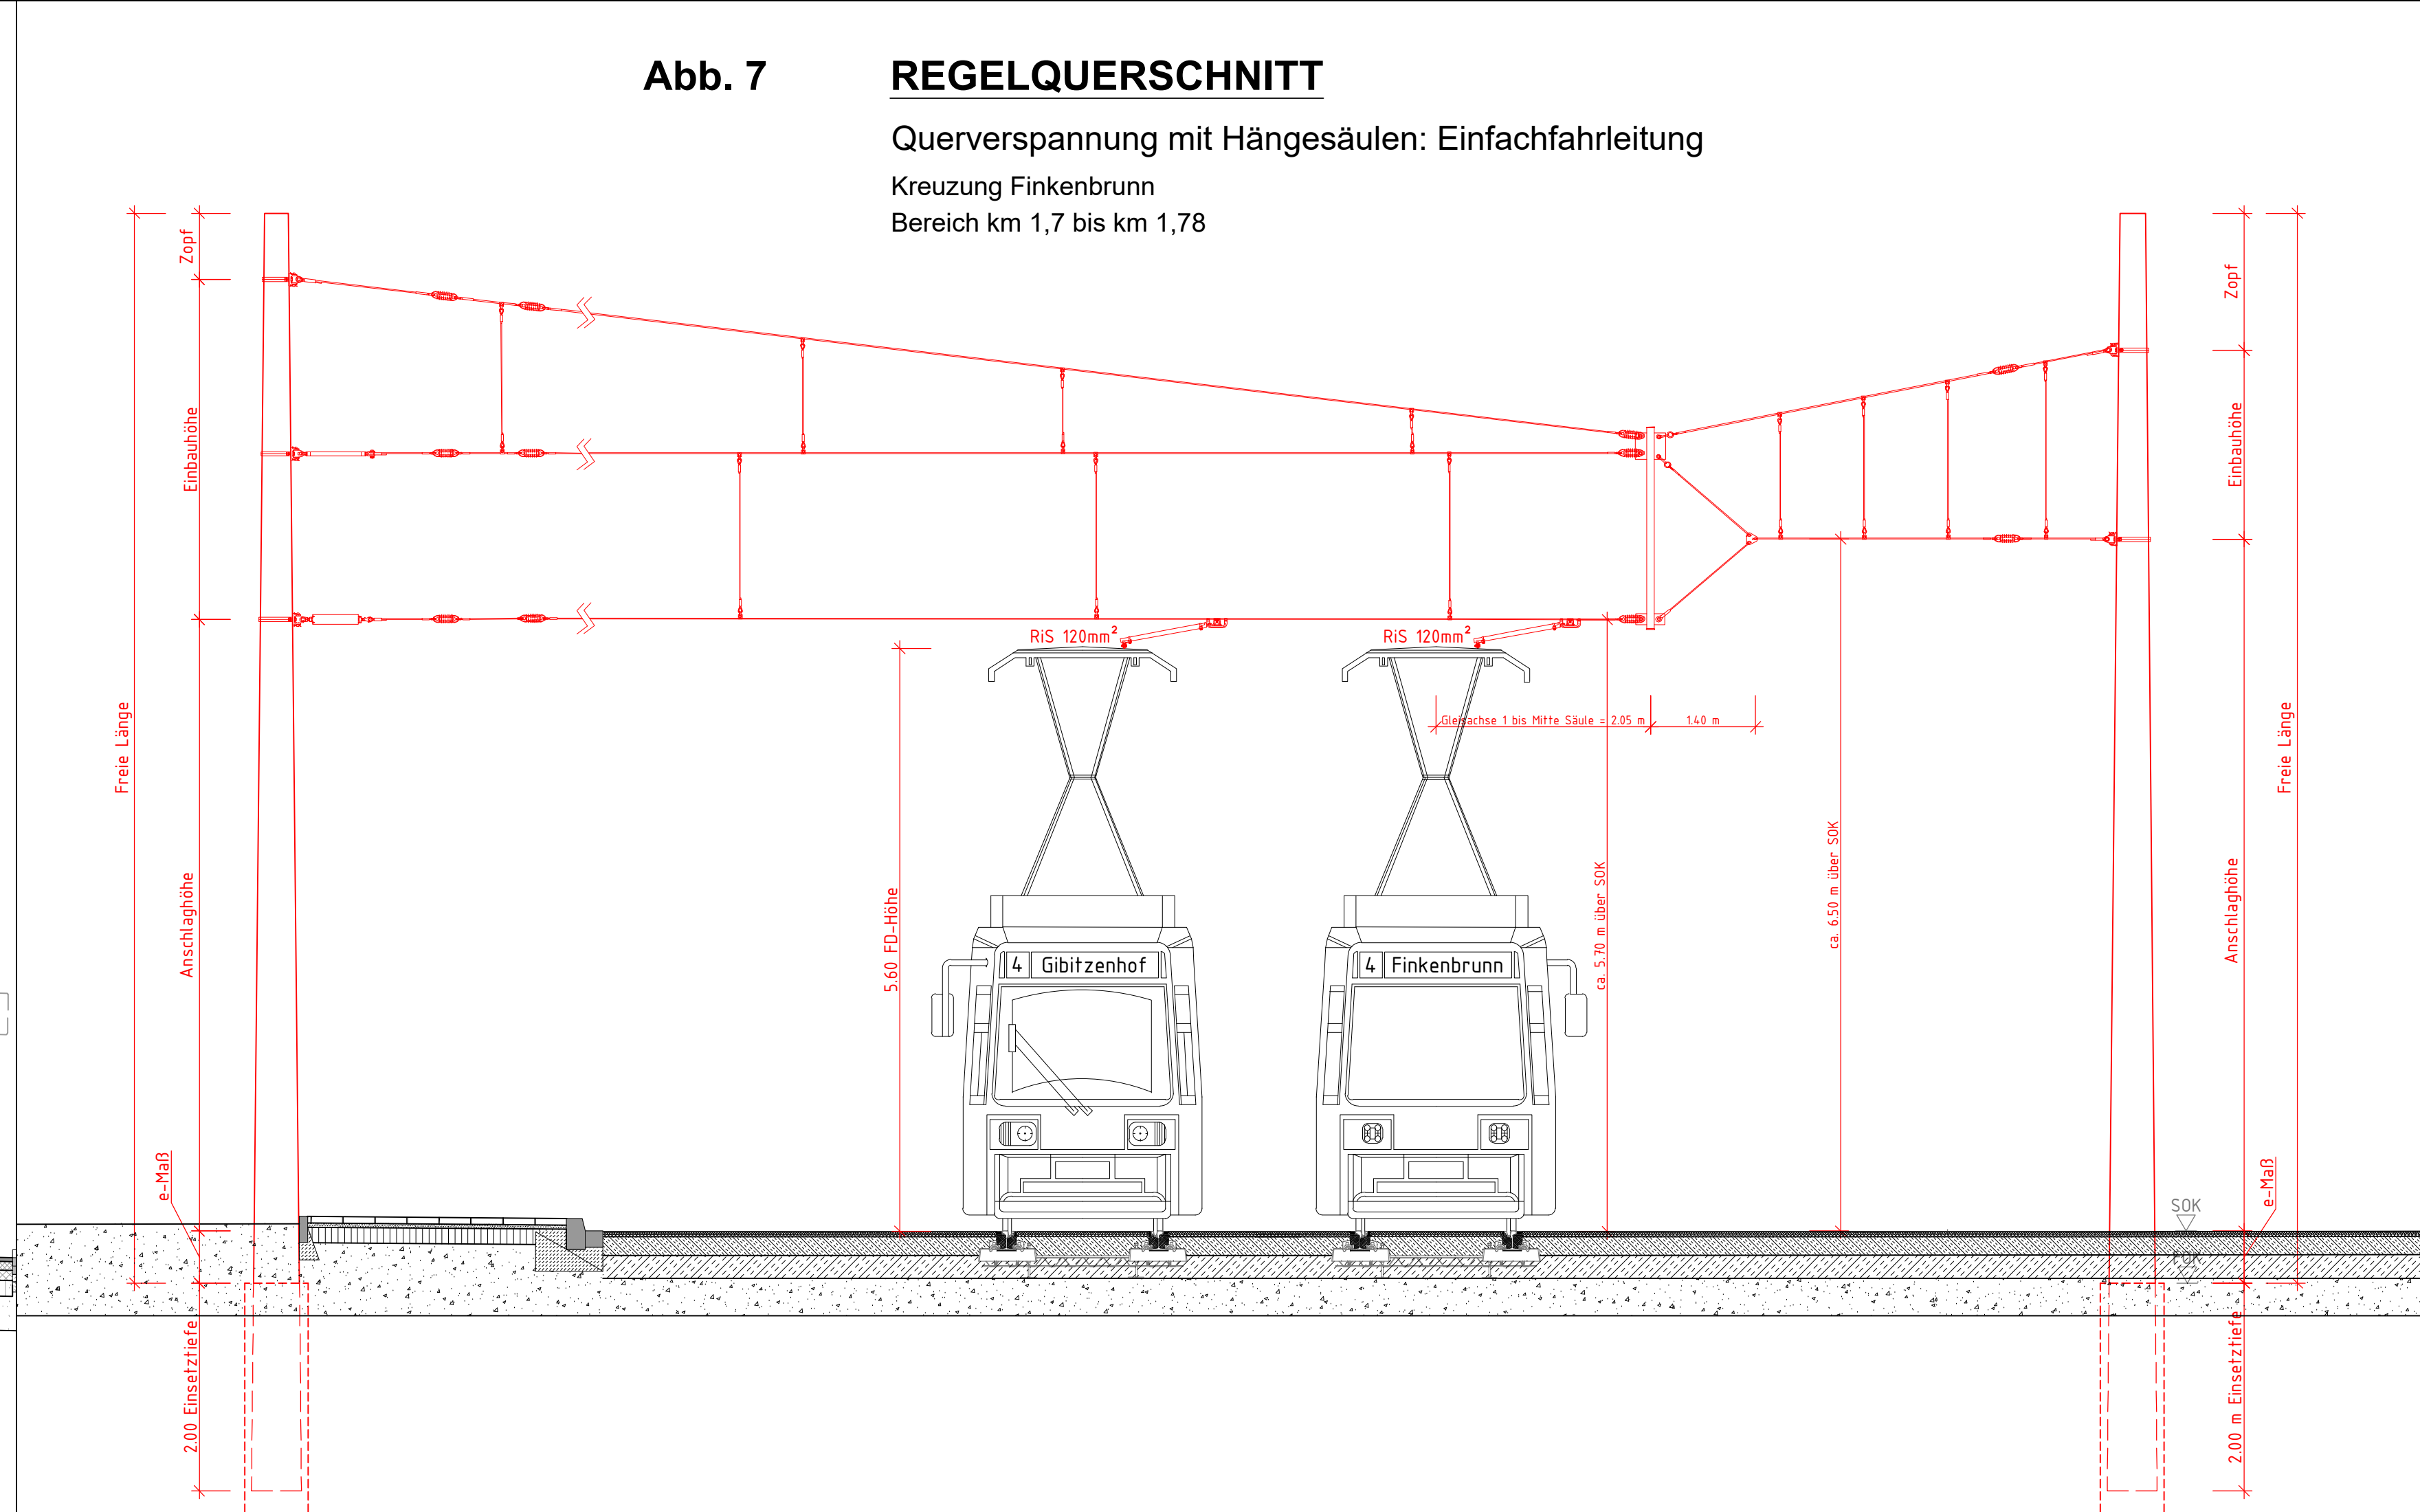
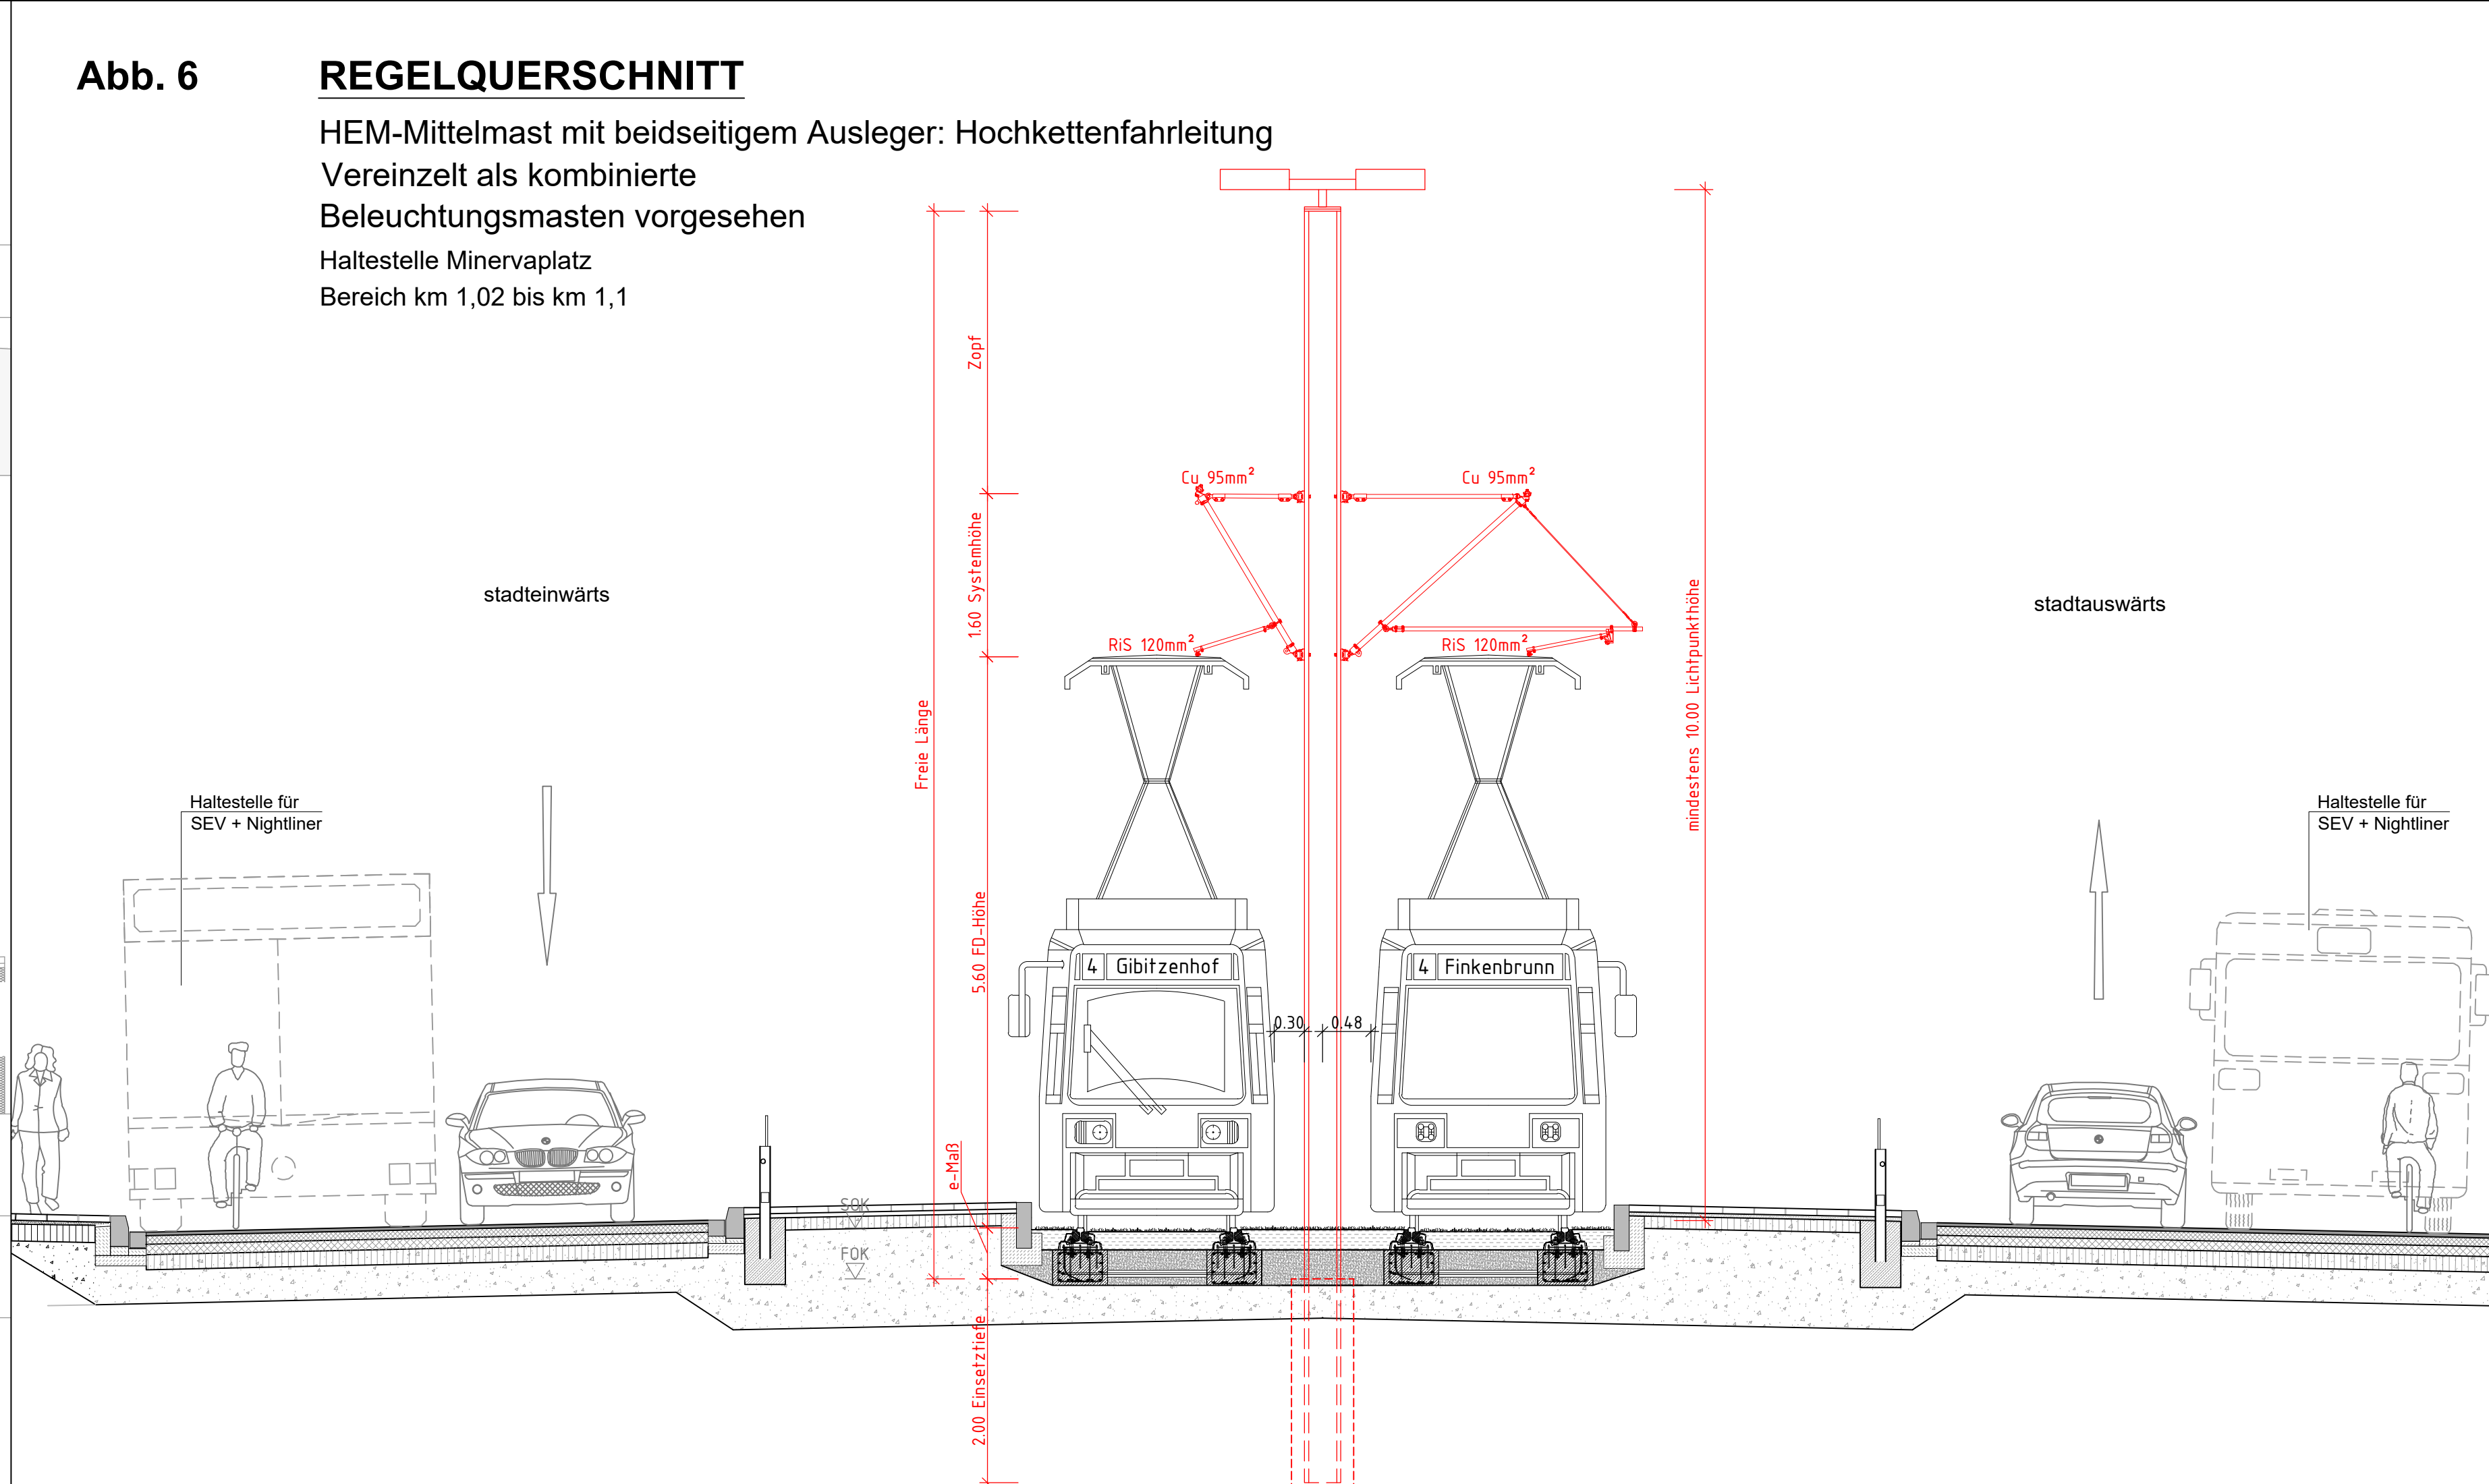
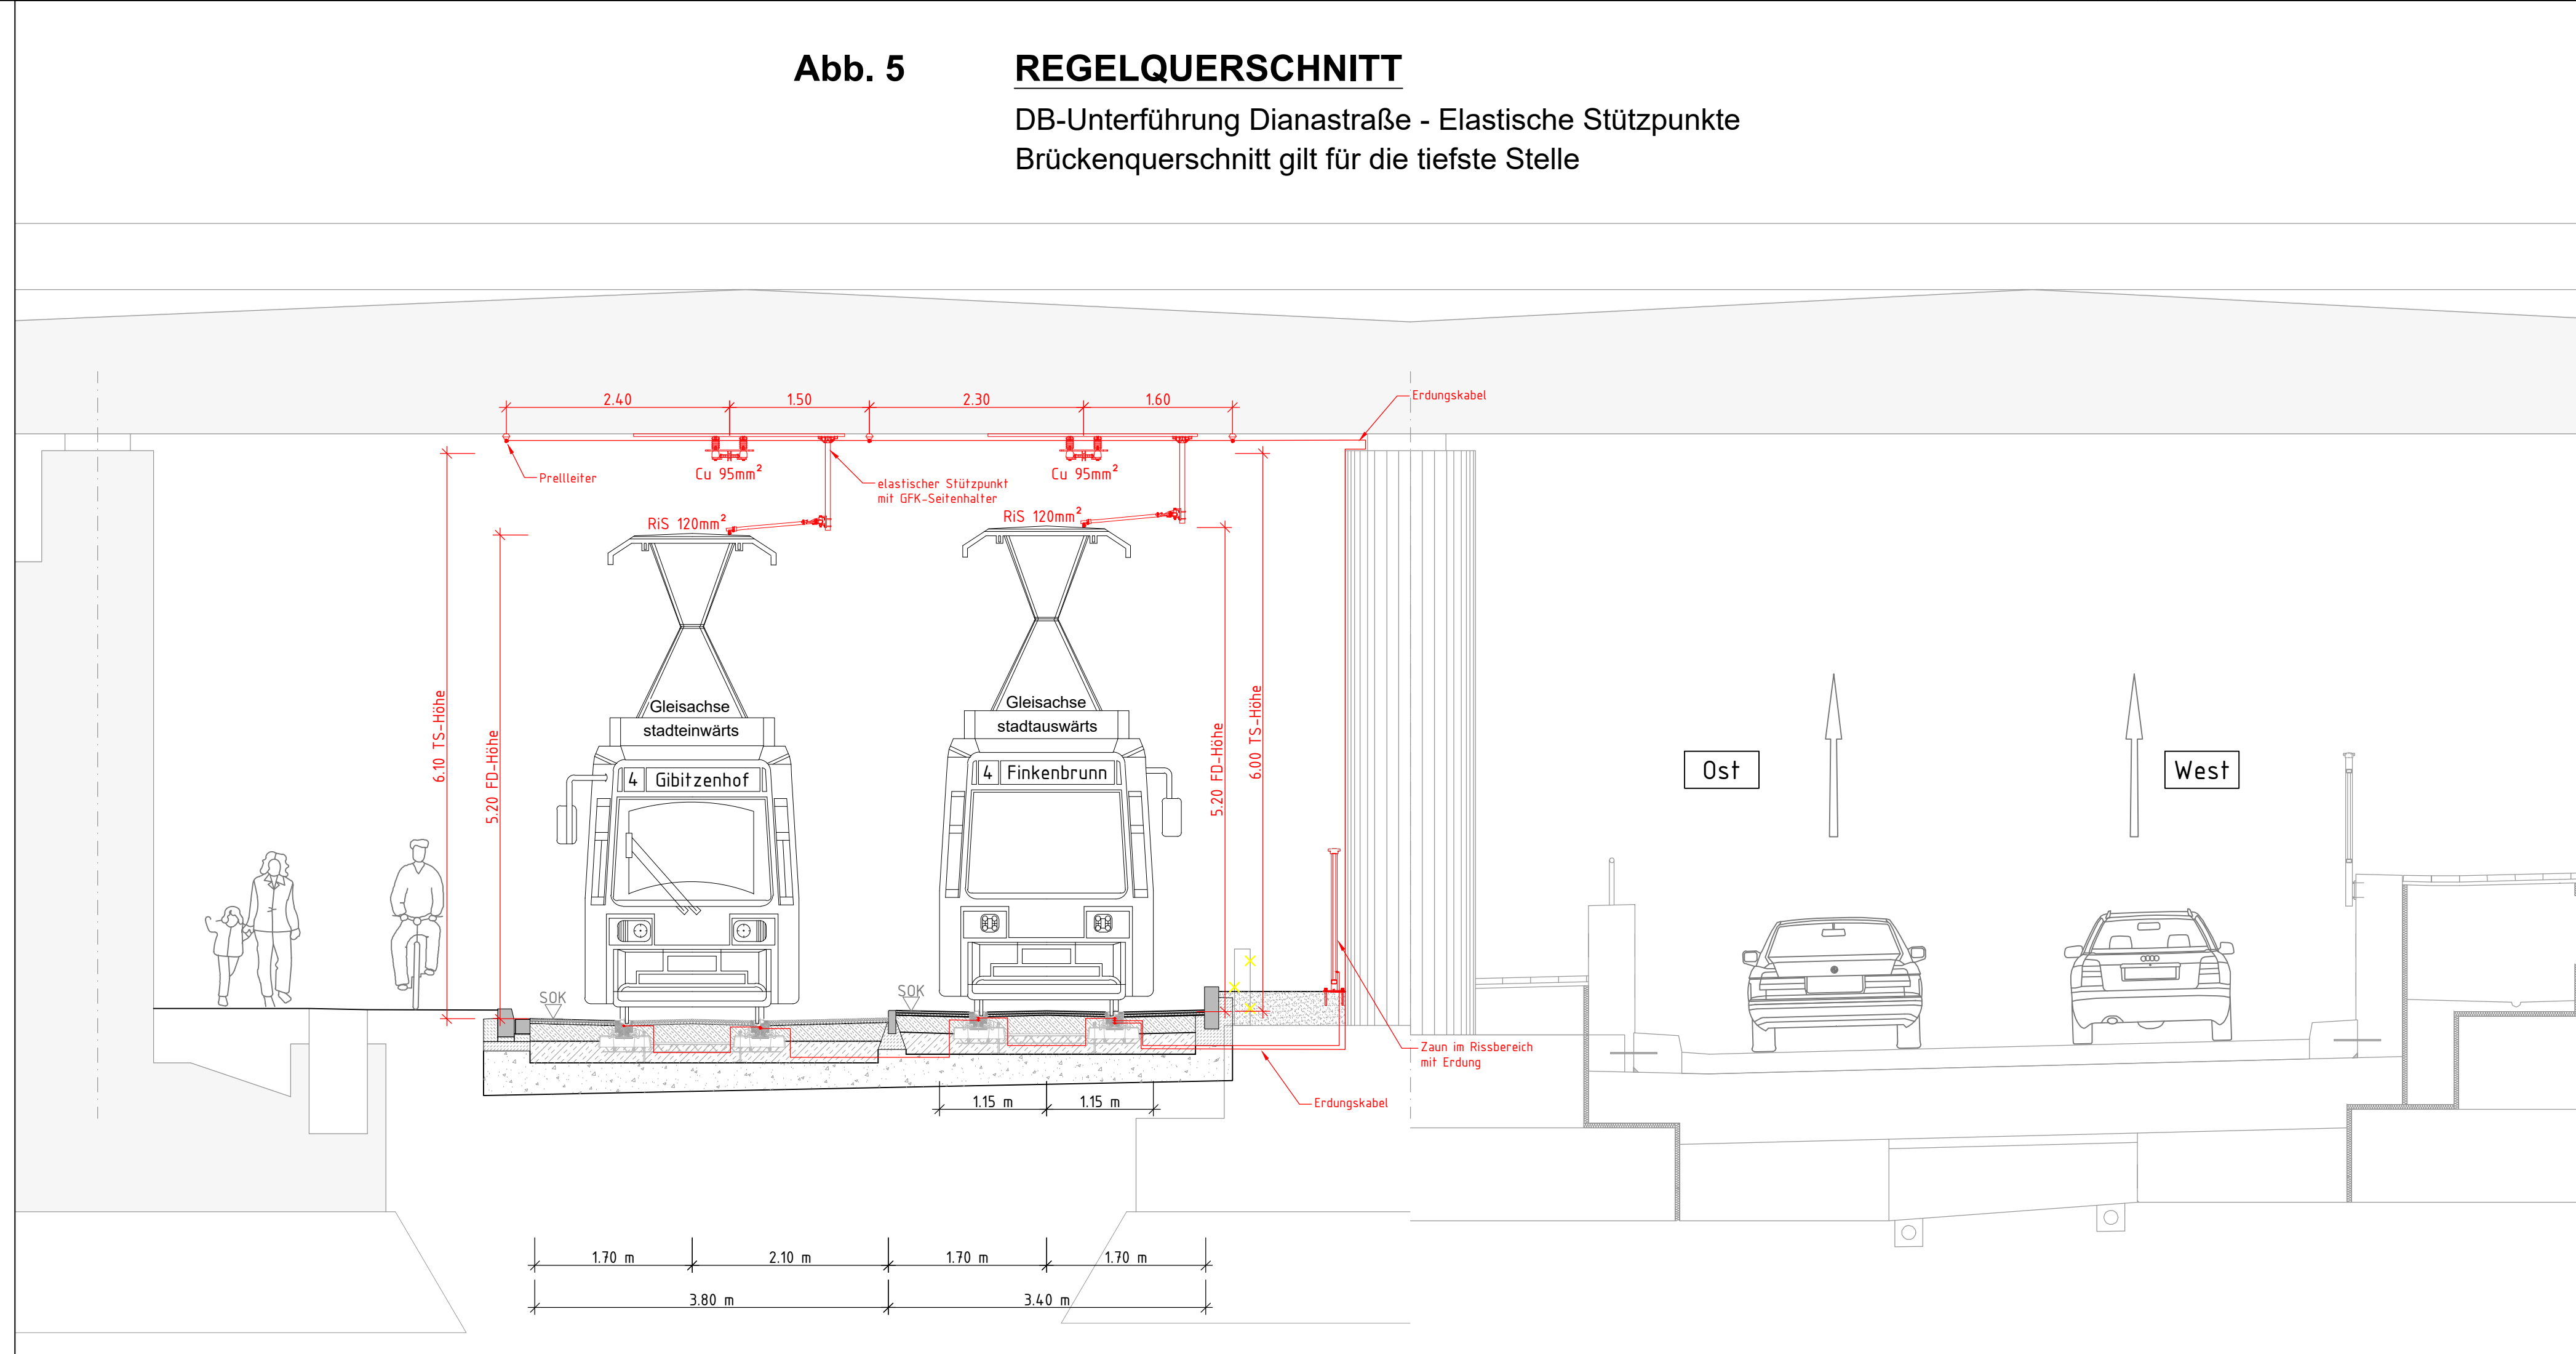
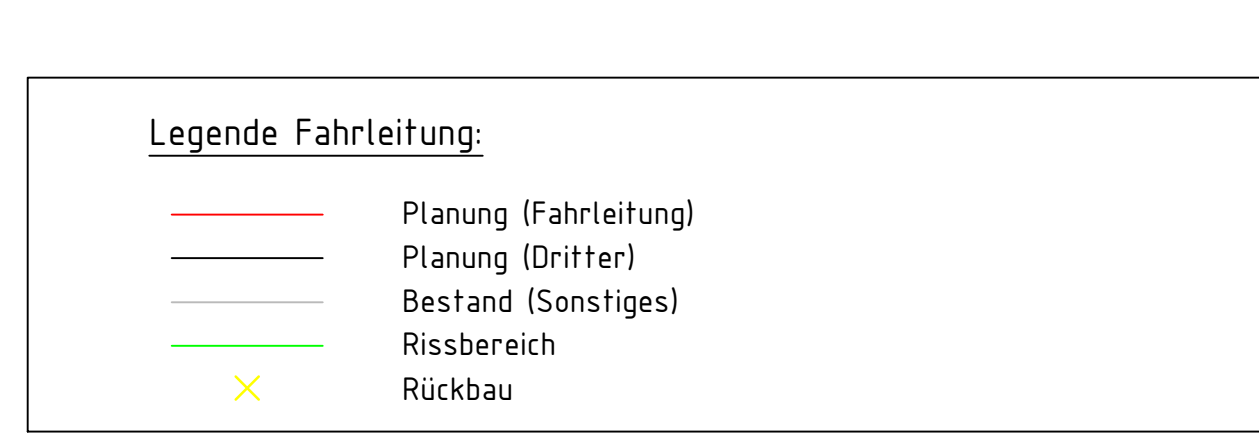
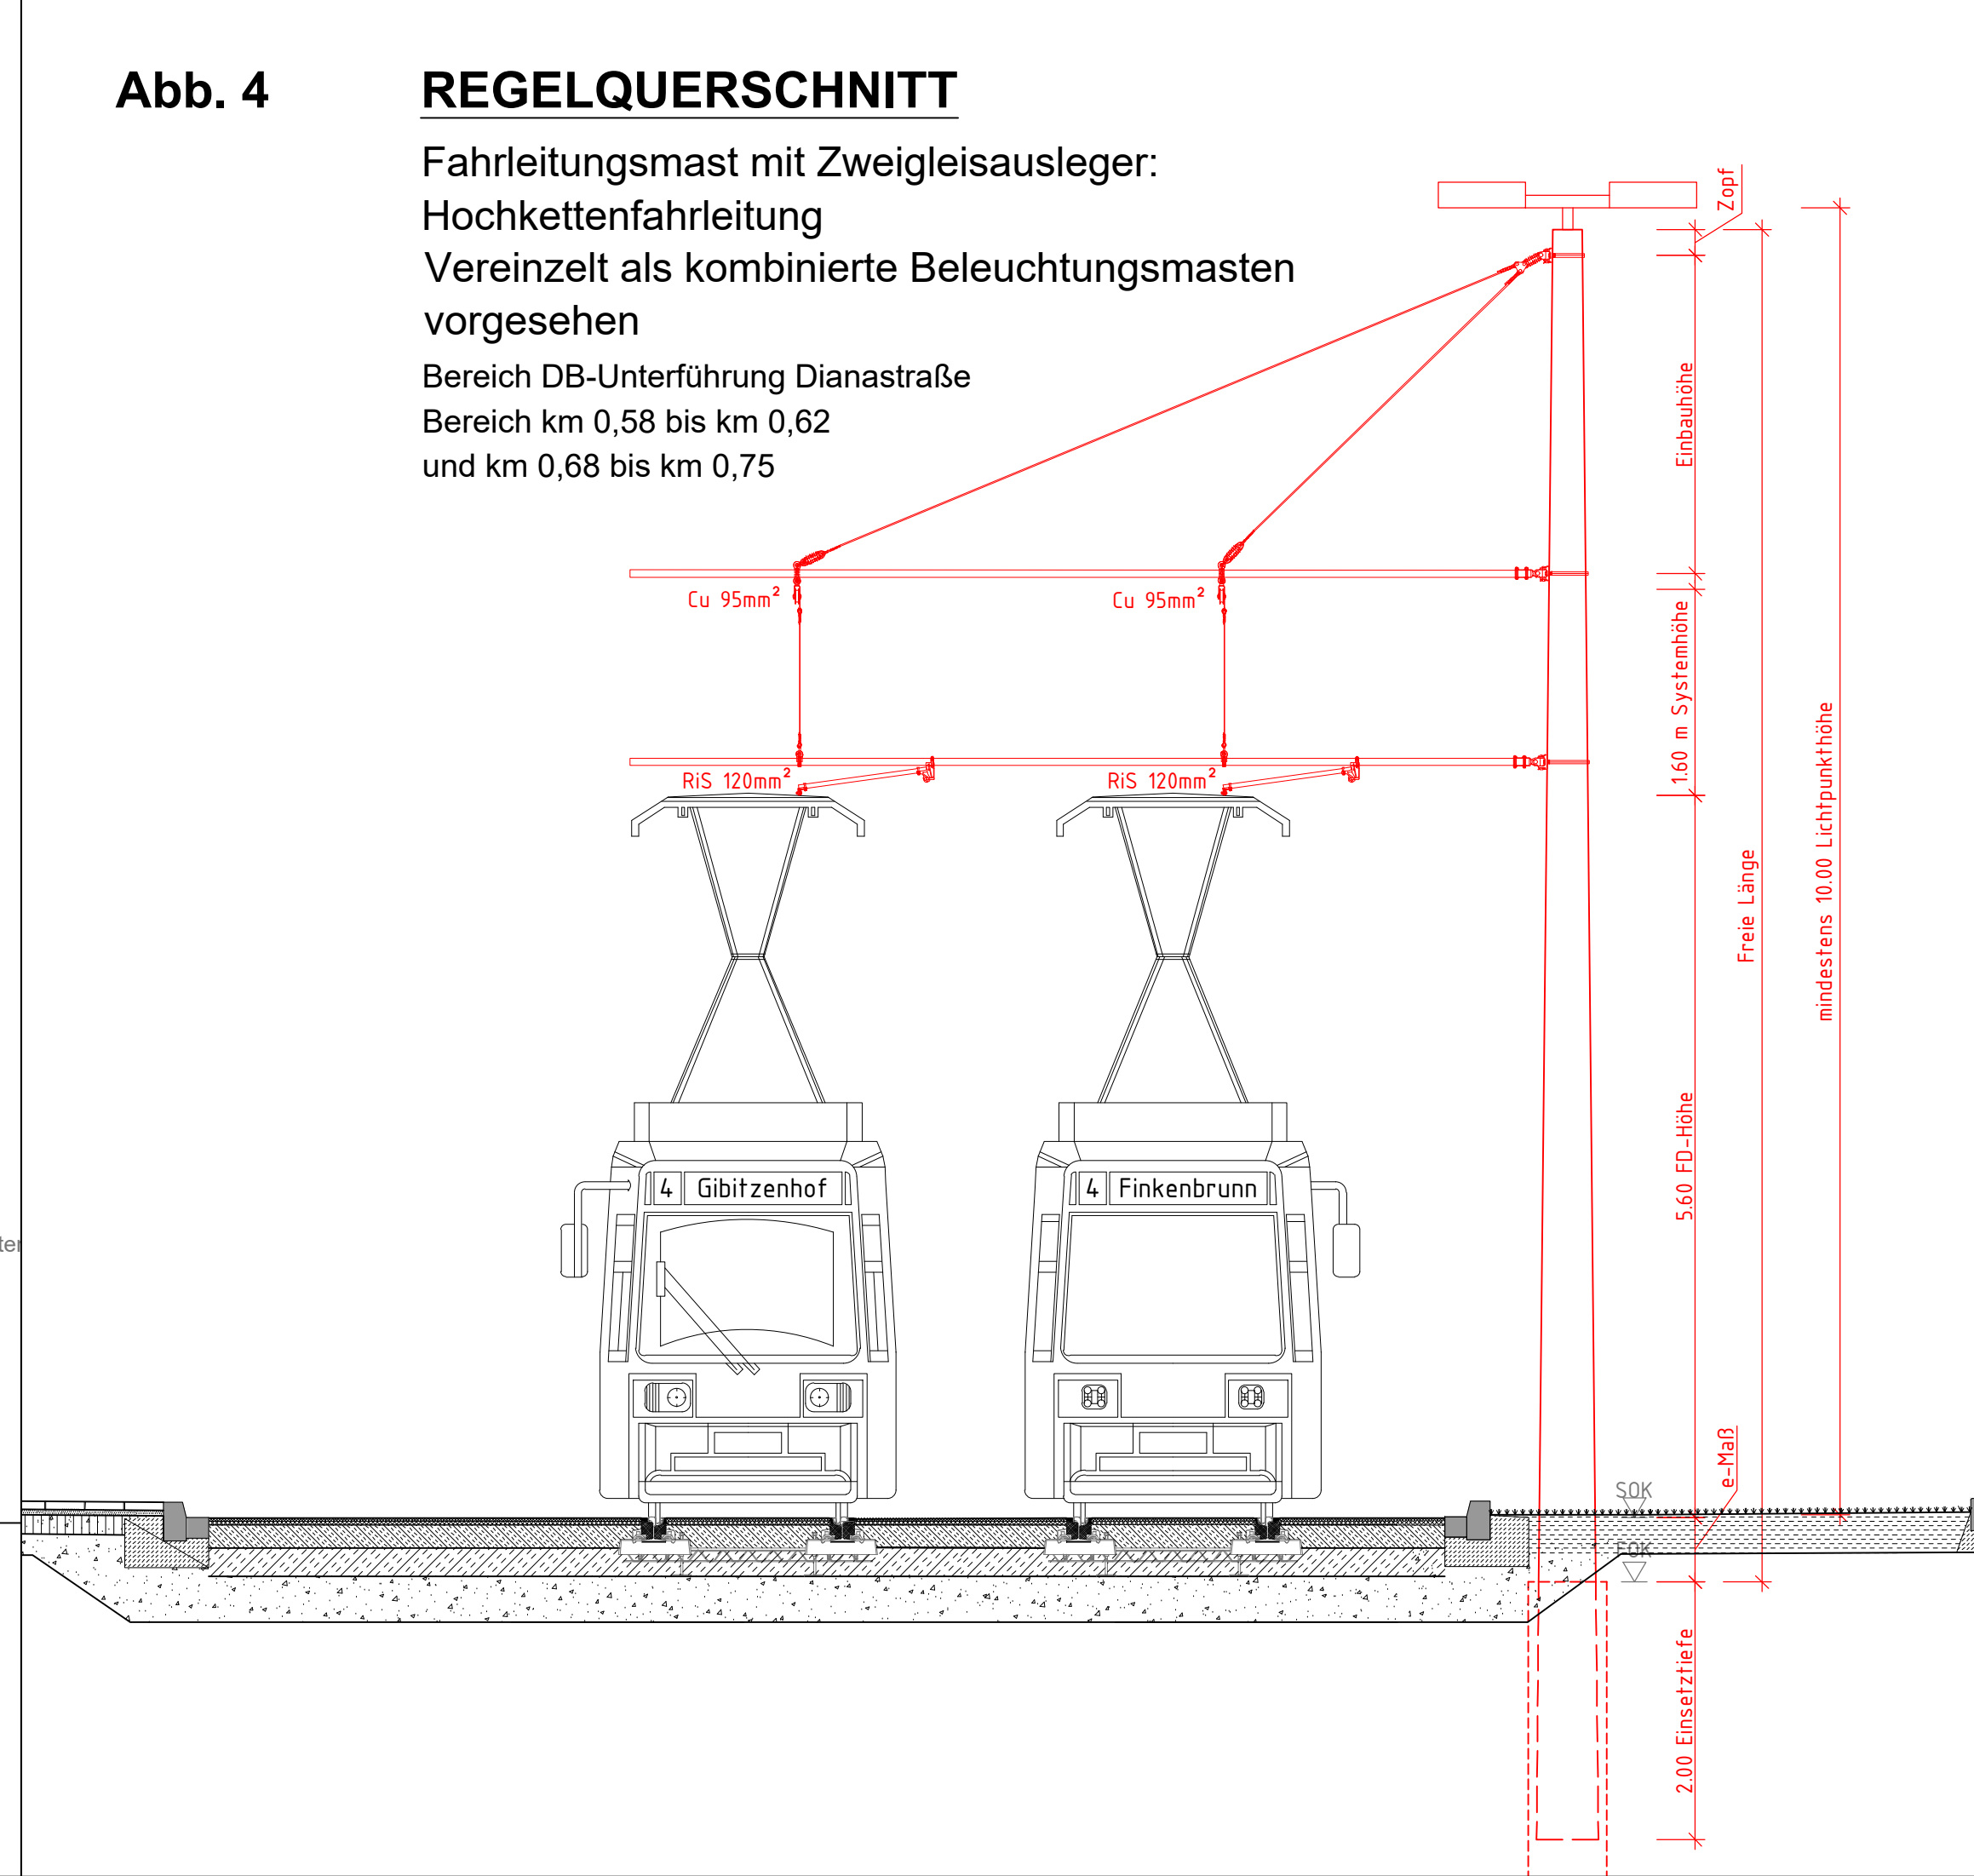
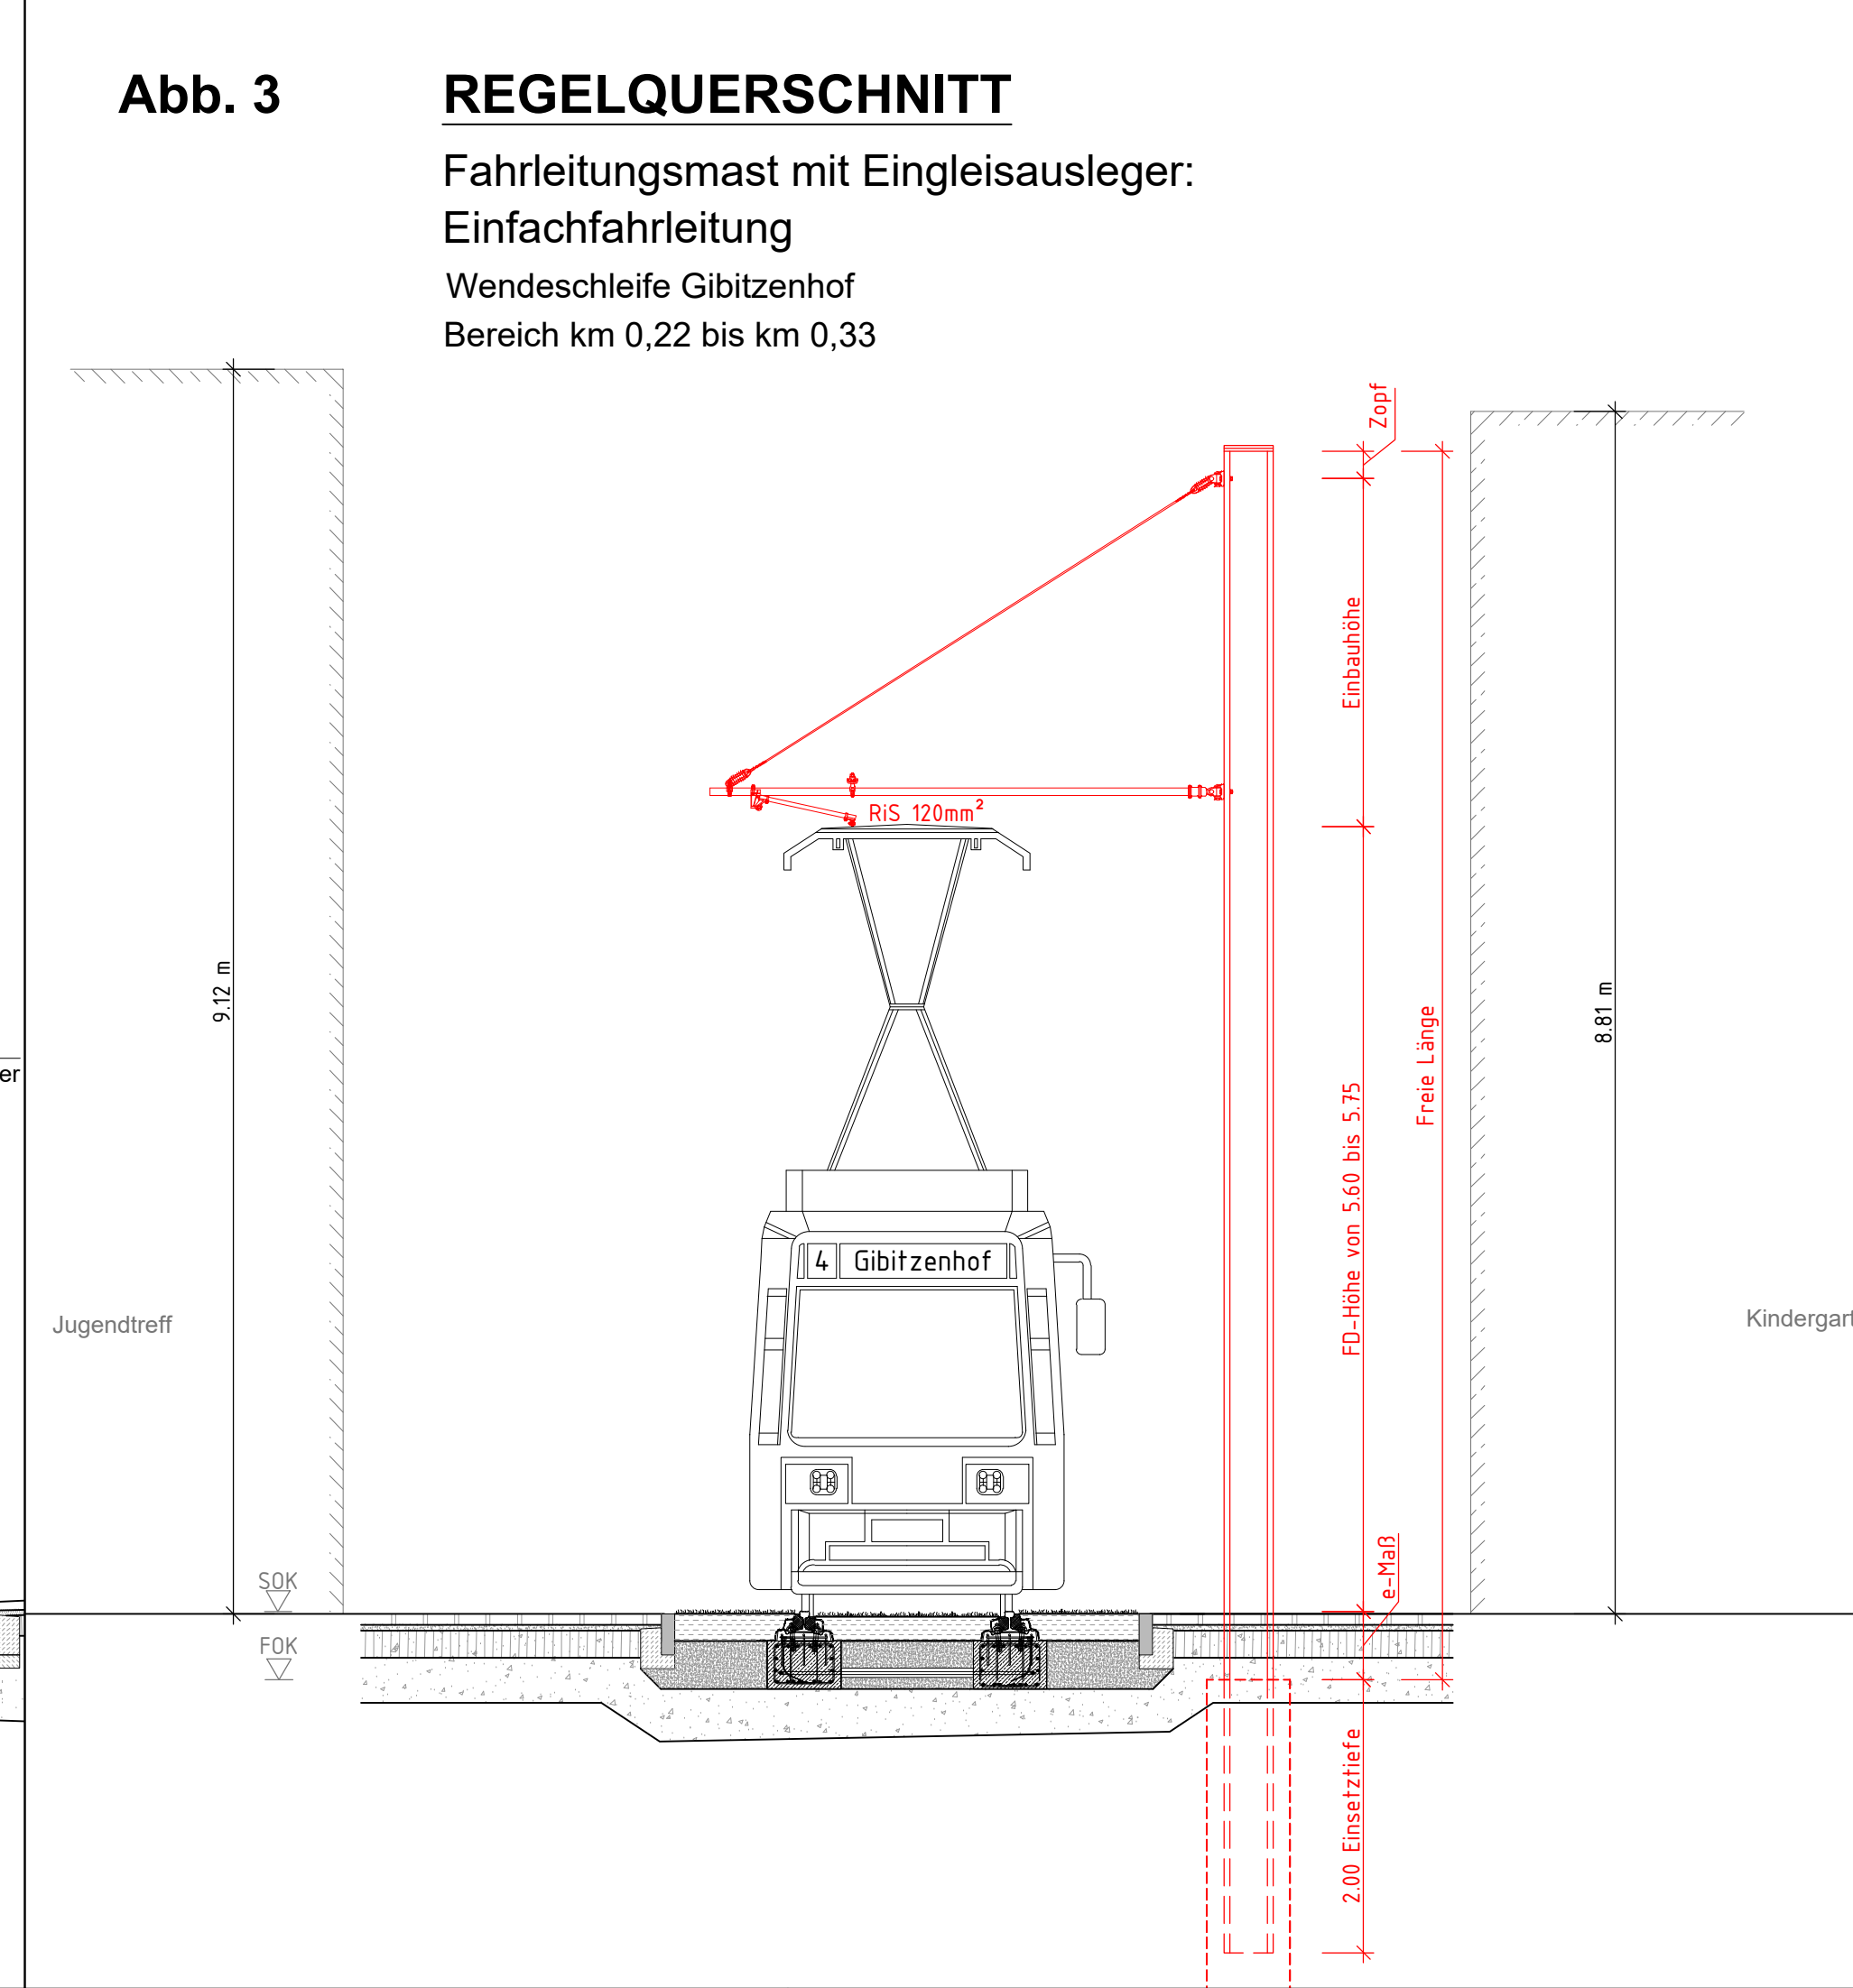
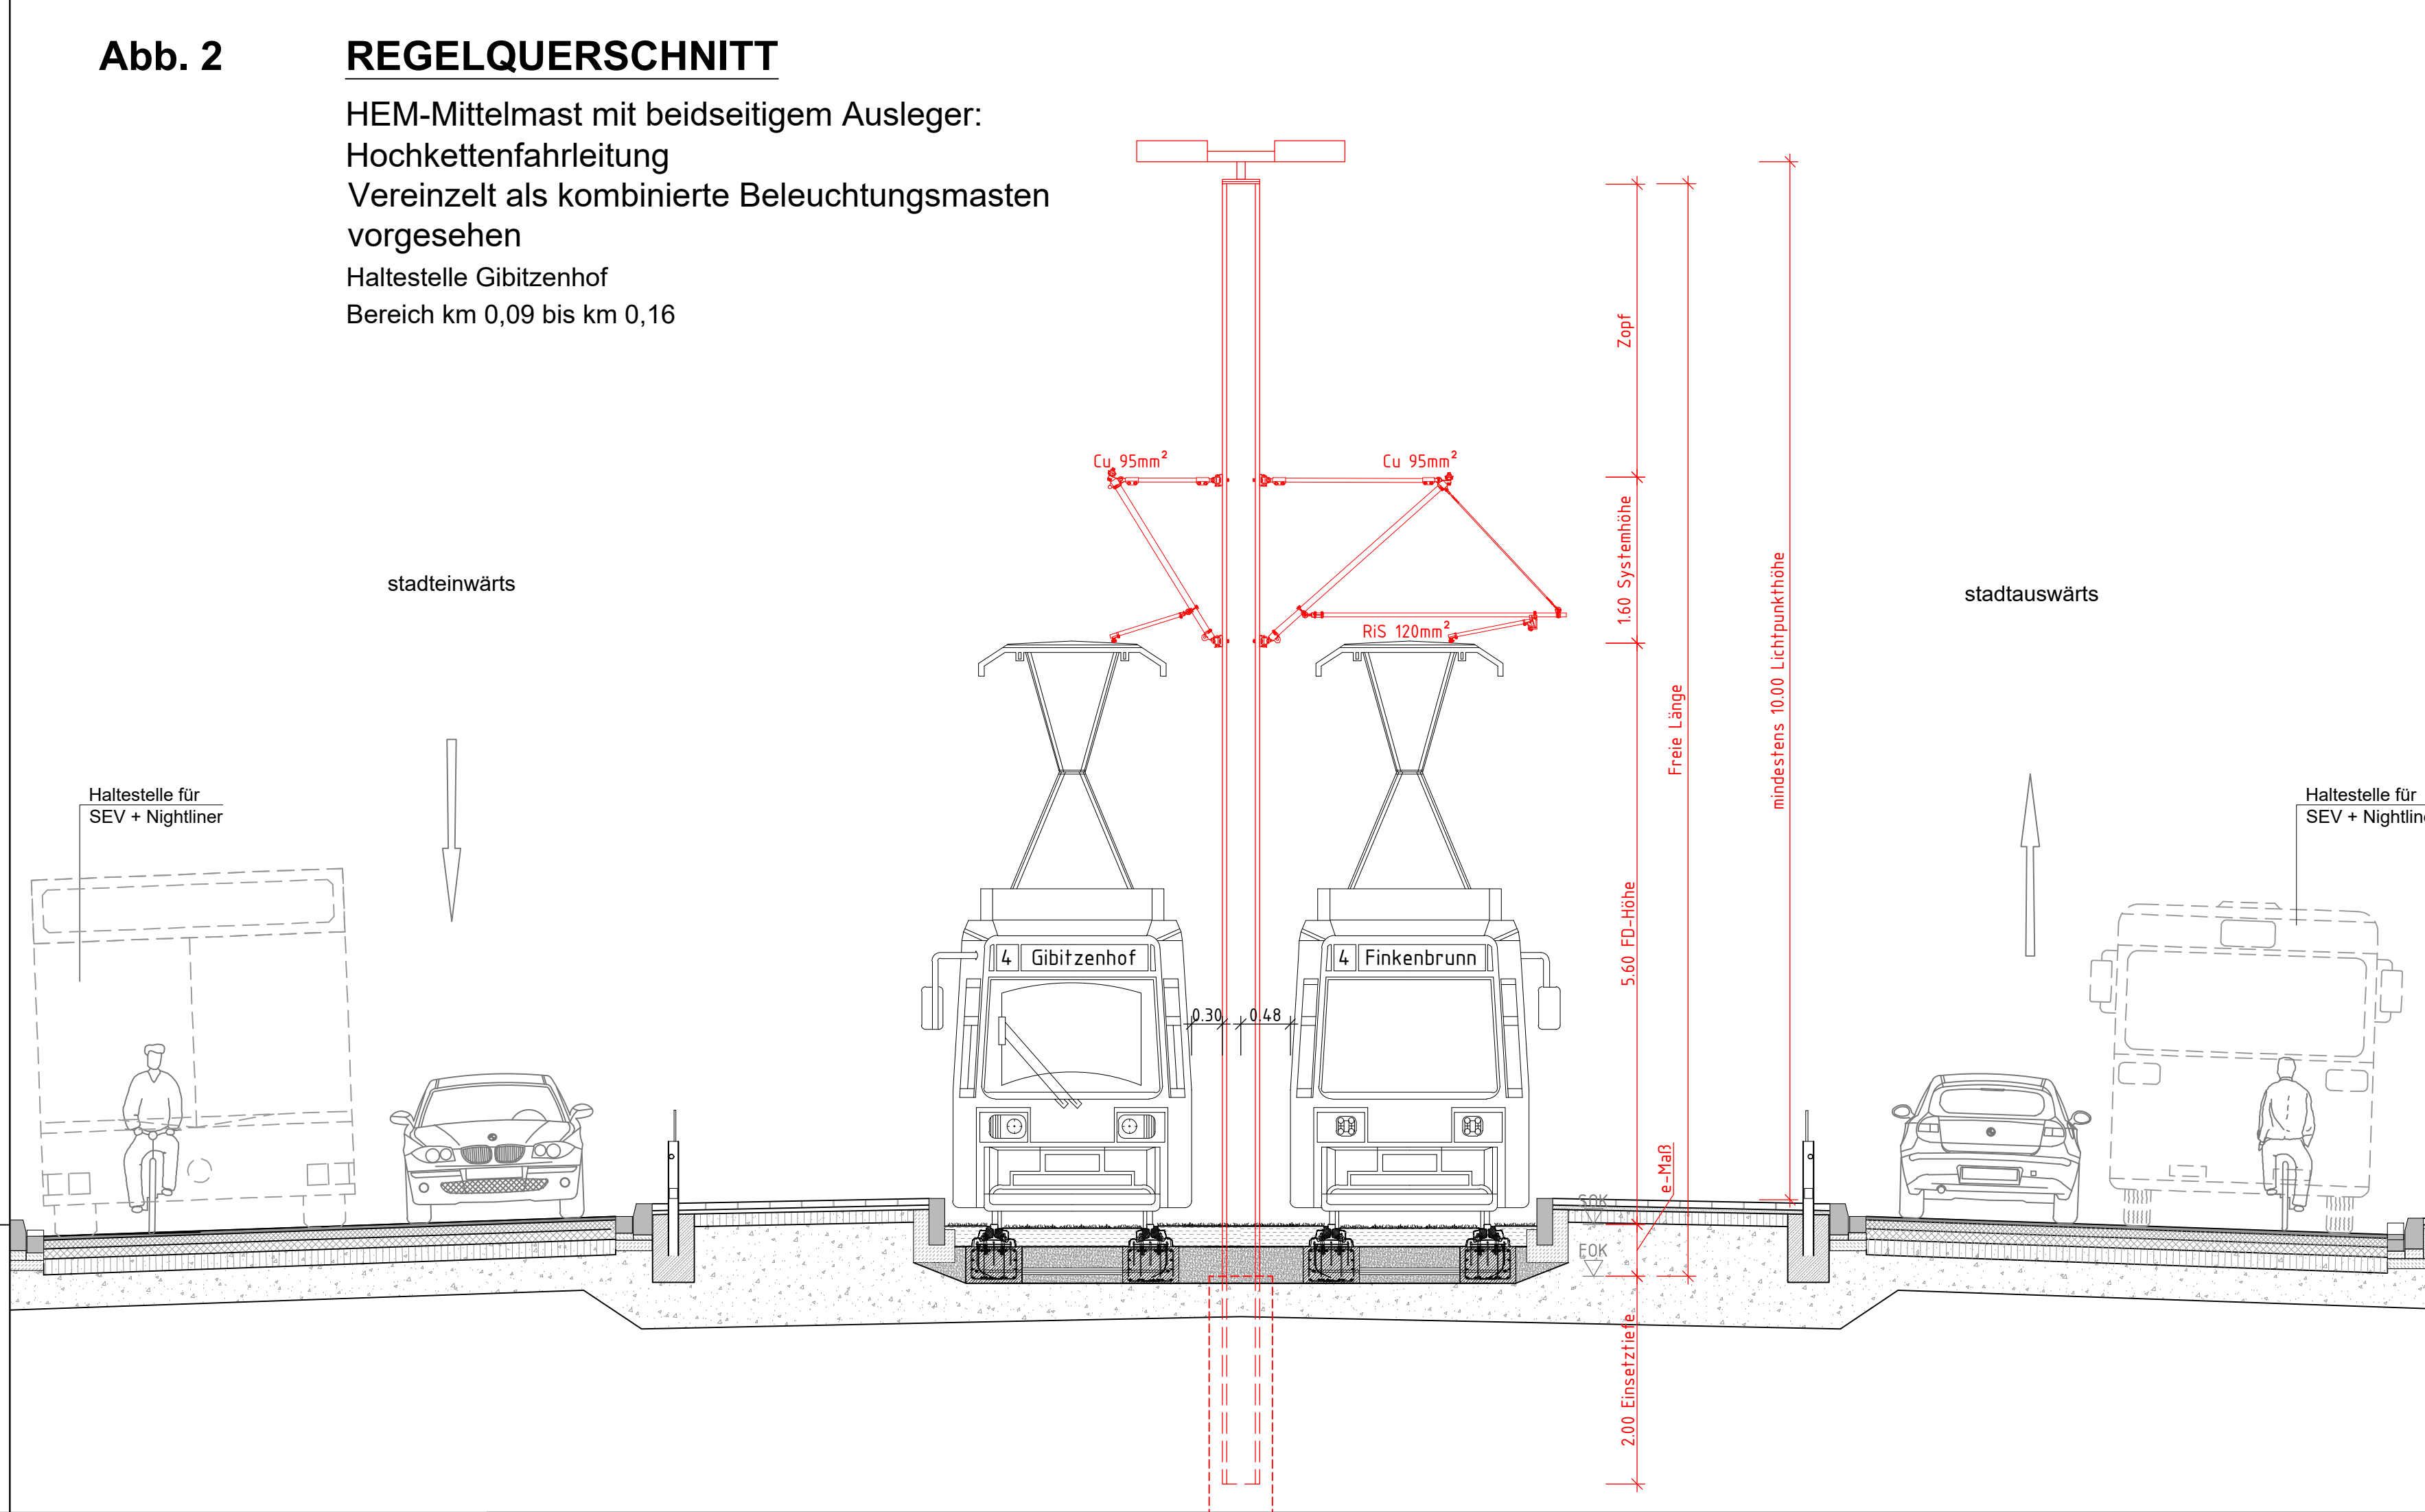


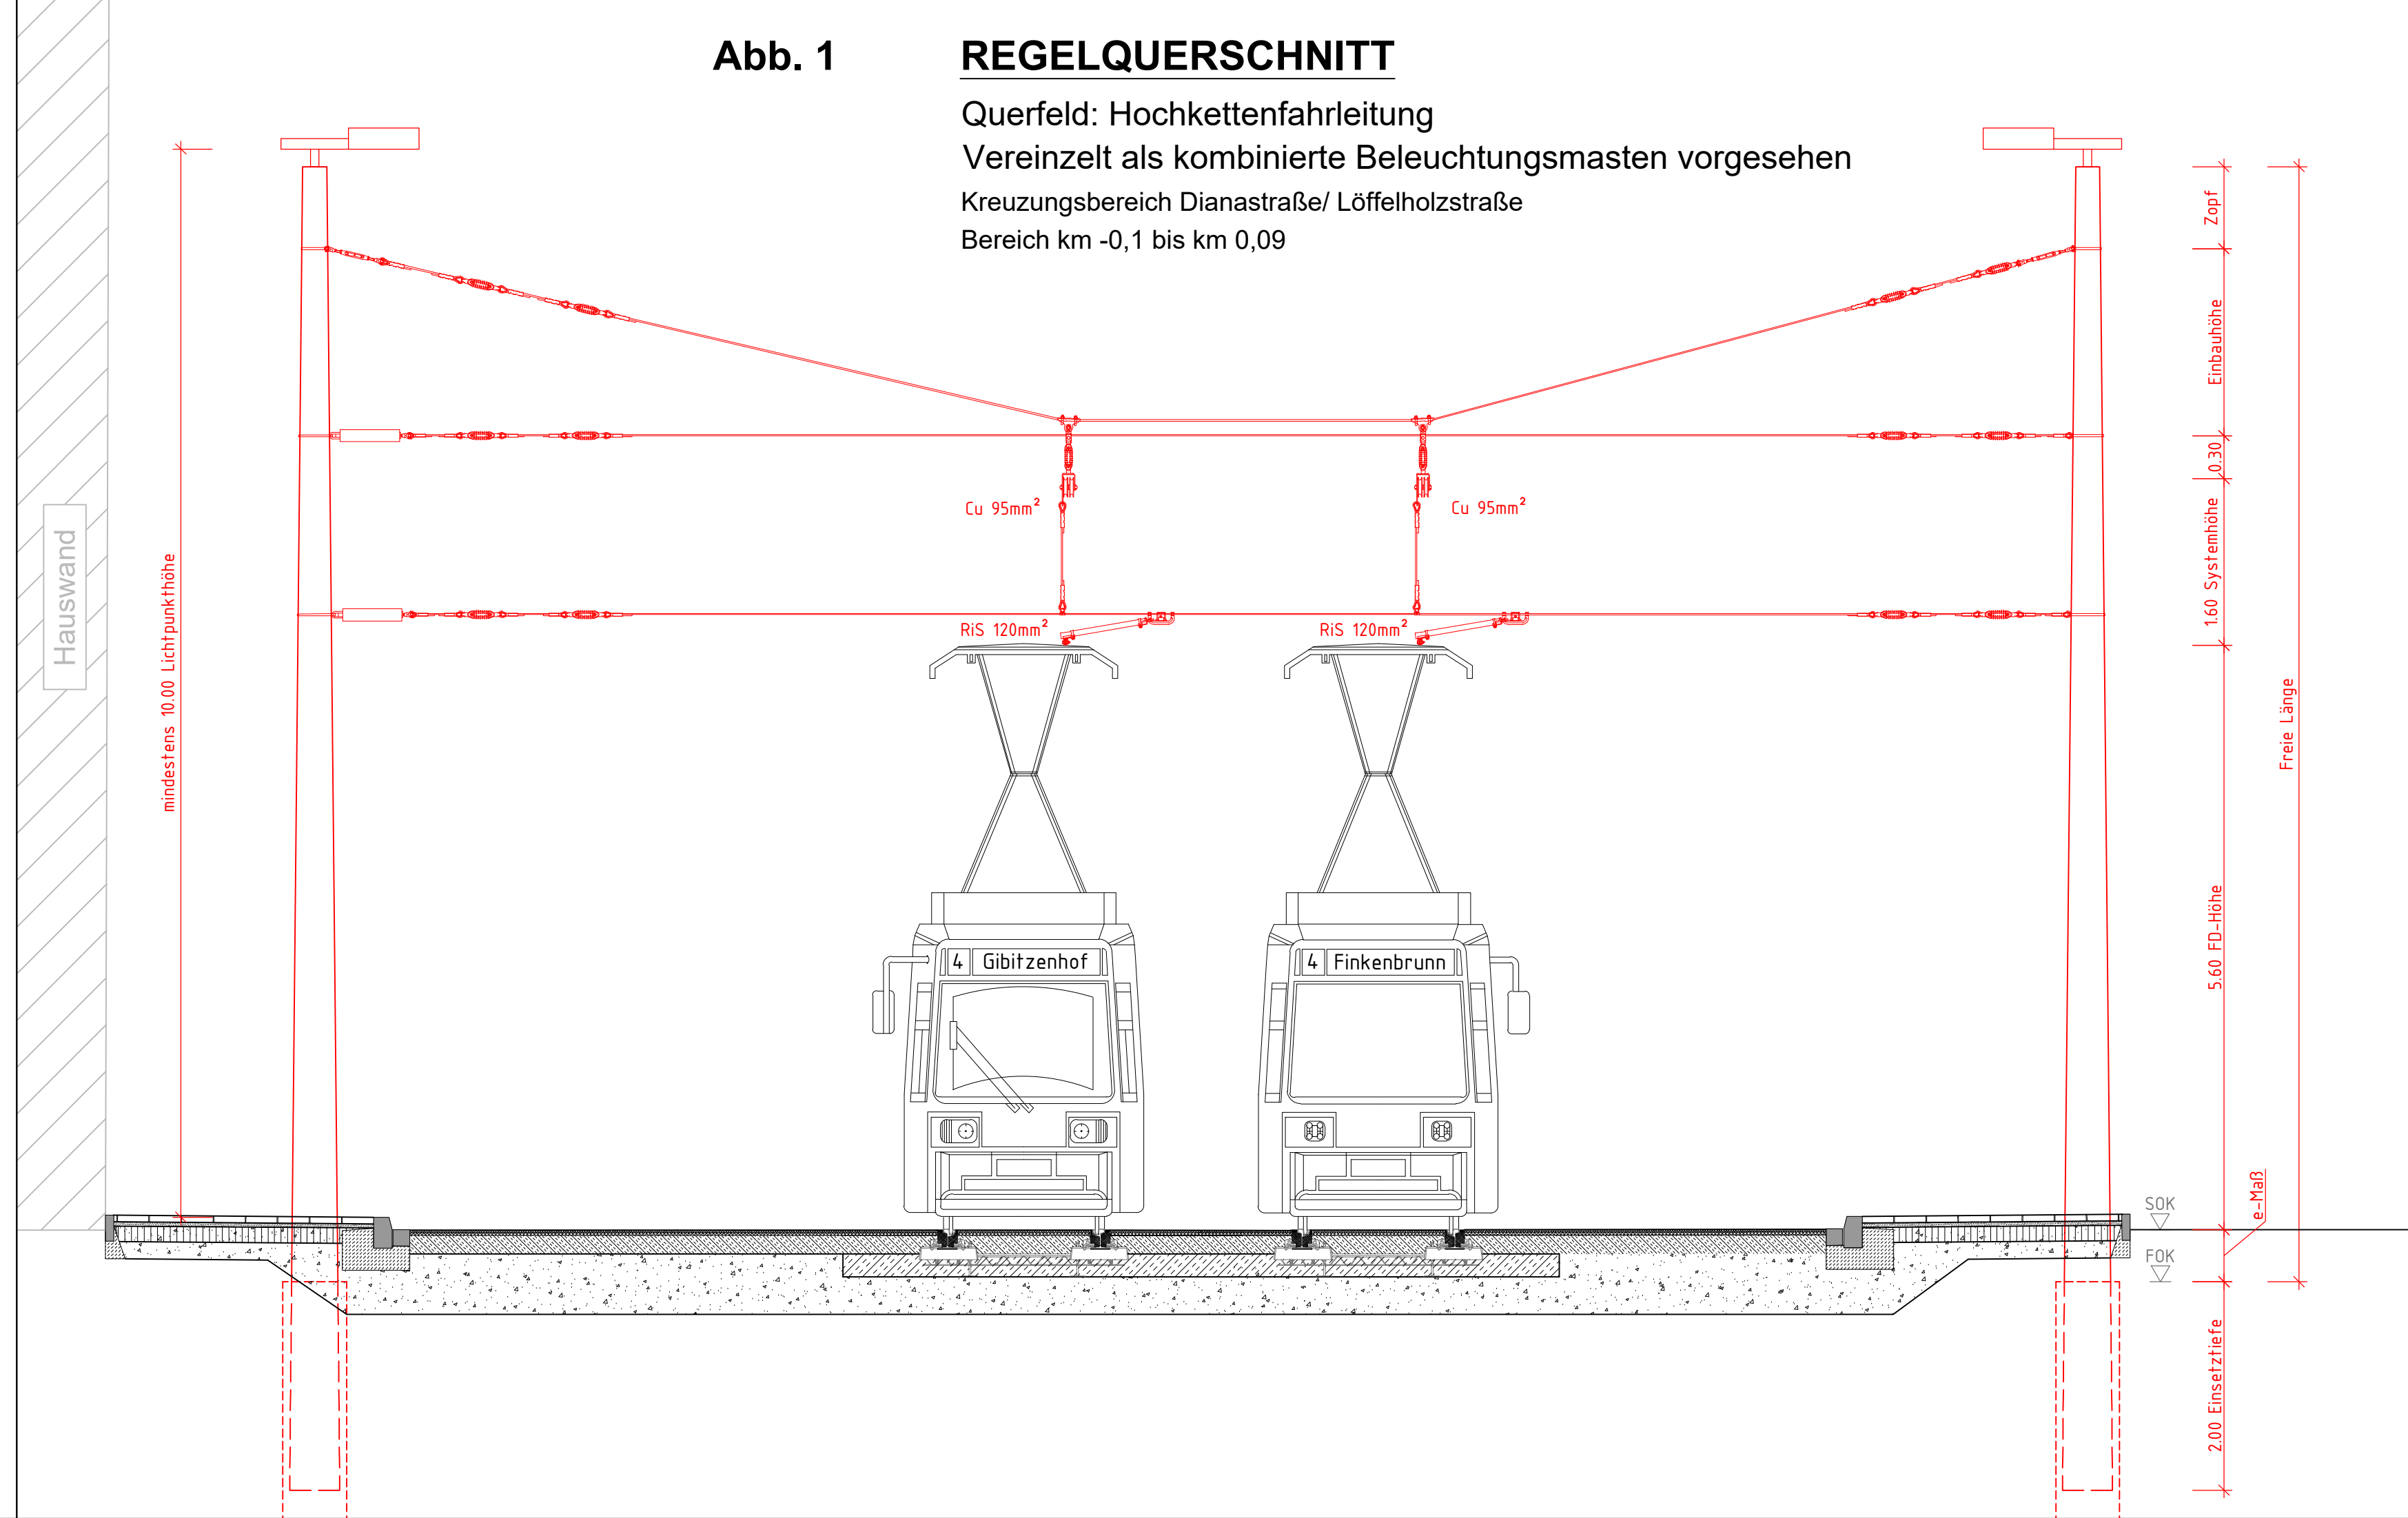

VERKEHRSPLANUNGSAMT											
Feststellungsentwurf				Unterlage: 14.2.7 PKM: TMS_4_EL_FL_00_SC_160							
Verkehrsplanungsamt				Straßenbahnverlängerung Minervastrasse							
Nürnberg, den 26.01.2024				Regelquerschnitte Fahrlleitung							
gez. Jilich Jilich				Datum: 01.02.2024 Name: Ullrich							
gez. Wunder (4921)				Datum: 01.02.2024 Name: Mebus							
bearbeitet im Auftrag von VPL:				Maßstab: 1 : 50							
 Günz + Böger GmbH Ingenieur- und Planer Nürnberg 90443 Nürnberg Telefon 0911 9111-1000 info@vpl-nuernberg.de				Lagebezug: DHDN 12 / Status 120		BEAR. 01/02/2024		Name: Ullrich			
				Höhenbezug: DHDN 2016 / Status 170		GEZ 01/02/2024		Name: Mebus			
				Datum: 01.02.2024		Name: Ullrich		Datum: 01.02.2024		Name: Mebus	
				Name: Ullrich		Datum: 01.02.2024		Name: Mebus		Datum: 01.02.2024	
Nürnberg, den 26.01.2024				ART DER ÄNDERUNG							
Unterschrift: gez. K. Profner											