


PLANBLATT ZUM BEBAUUNGSPLAN NR.3829

FÜR DAS GEBIET ZWISCHEN LÖFFELHOLZSTR., PLATENSTRASSE, NIMRODSTRASSE, DEM GELANDE DER M.A.N., DER RINGBAHN UND DER GEPLANTEN STADTAUTOBAHN 3

WEITERER BESTANDTEIL DES BEBAUUNGSPLANES IST DER SATZUNGSTEXT:

Es gilt die BAUNUTZUNGSVERORDNUNG
in der Fassung der Bekanntmachung vom
26.11.1953 (BGBI. I S.1237; 1969 I S.11)

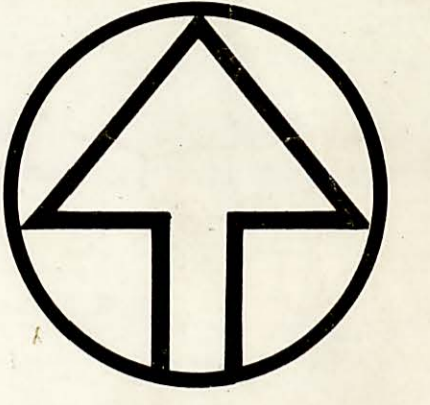


M.1:1000
GEMKG. GIBITZENHOF

ZEICHENERKLÄRUNG FÜR FESTSETZUNGEN

- GRENZE DES RÄUMLICHEN GELTUNGSBEREICHES
- GI INDUSTRIEGEBIET
- STRASSENVERKEHRSFLÄCHE
- BAUGRENZE
- STRASSENBEGRENZUNGSLINIE, BEGRENZUNG SONSTIGER VERKEHRSPFLÄCHEN
- GRZ GRUNDSTÜCKSGRENZE
- BMZ BAUMASSENZAHL
- FLÄCHE FÜR GARAGEN UND STELLPLÄTZE
- MI MISCHGEBIET
- GFZ GESCHOSSFLÄCHENZAHL
- ABGRENZUNG UNTERSCHIEDLICHER NUTZUNG

ZEICHENERKLÄRUNG FÜR HINWEISE

- BESTEHENDE BEBAUUNG
- BESTEHENDE GRUNDSTÜCKSGRENZE
- BESTEHENDE EINFRIEDUNG
- z.B. 327 FLURSTÜCKSNUMMER
- BÜSCHUNG
- INDUSTRIEGLEIS

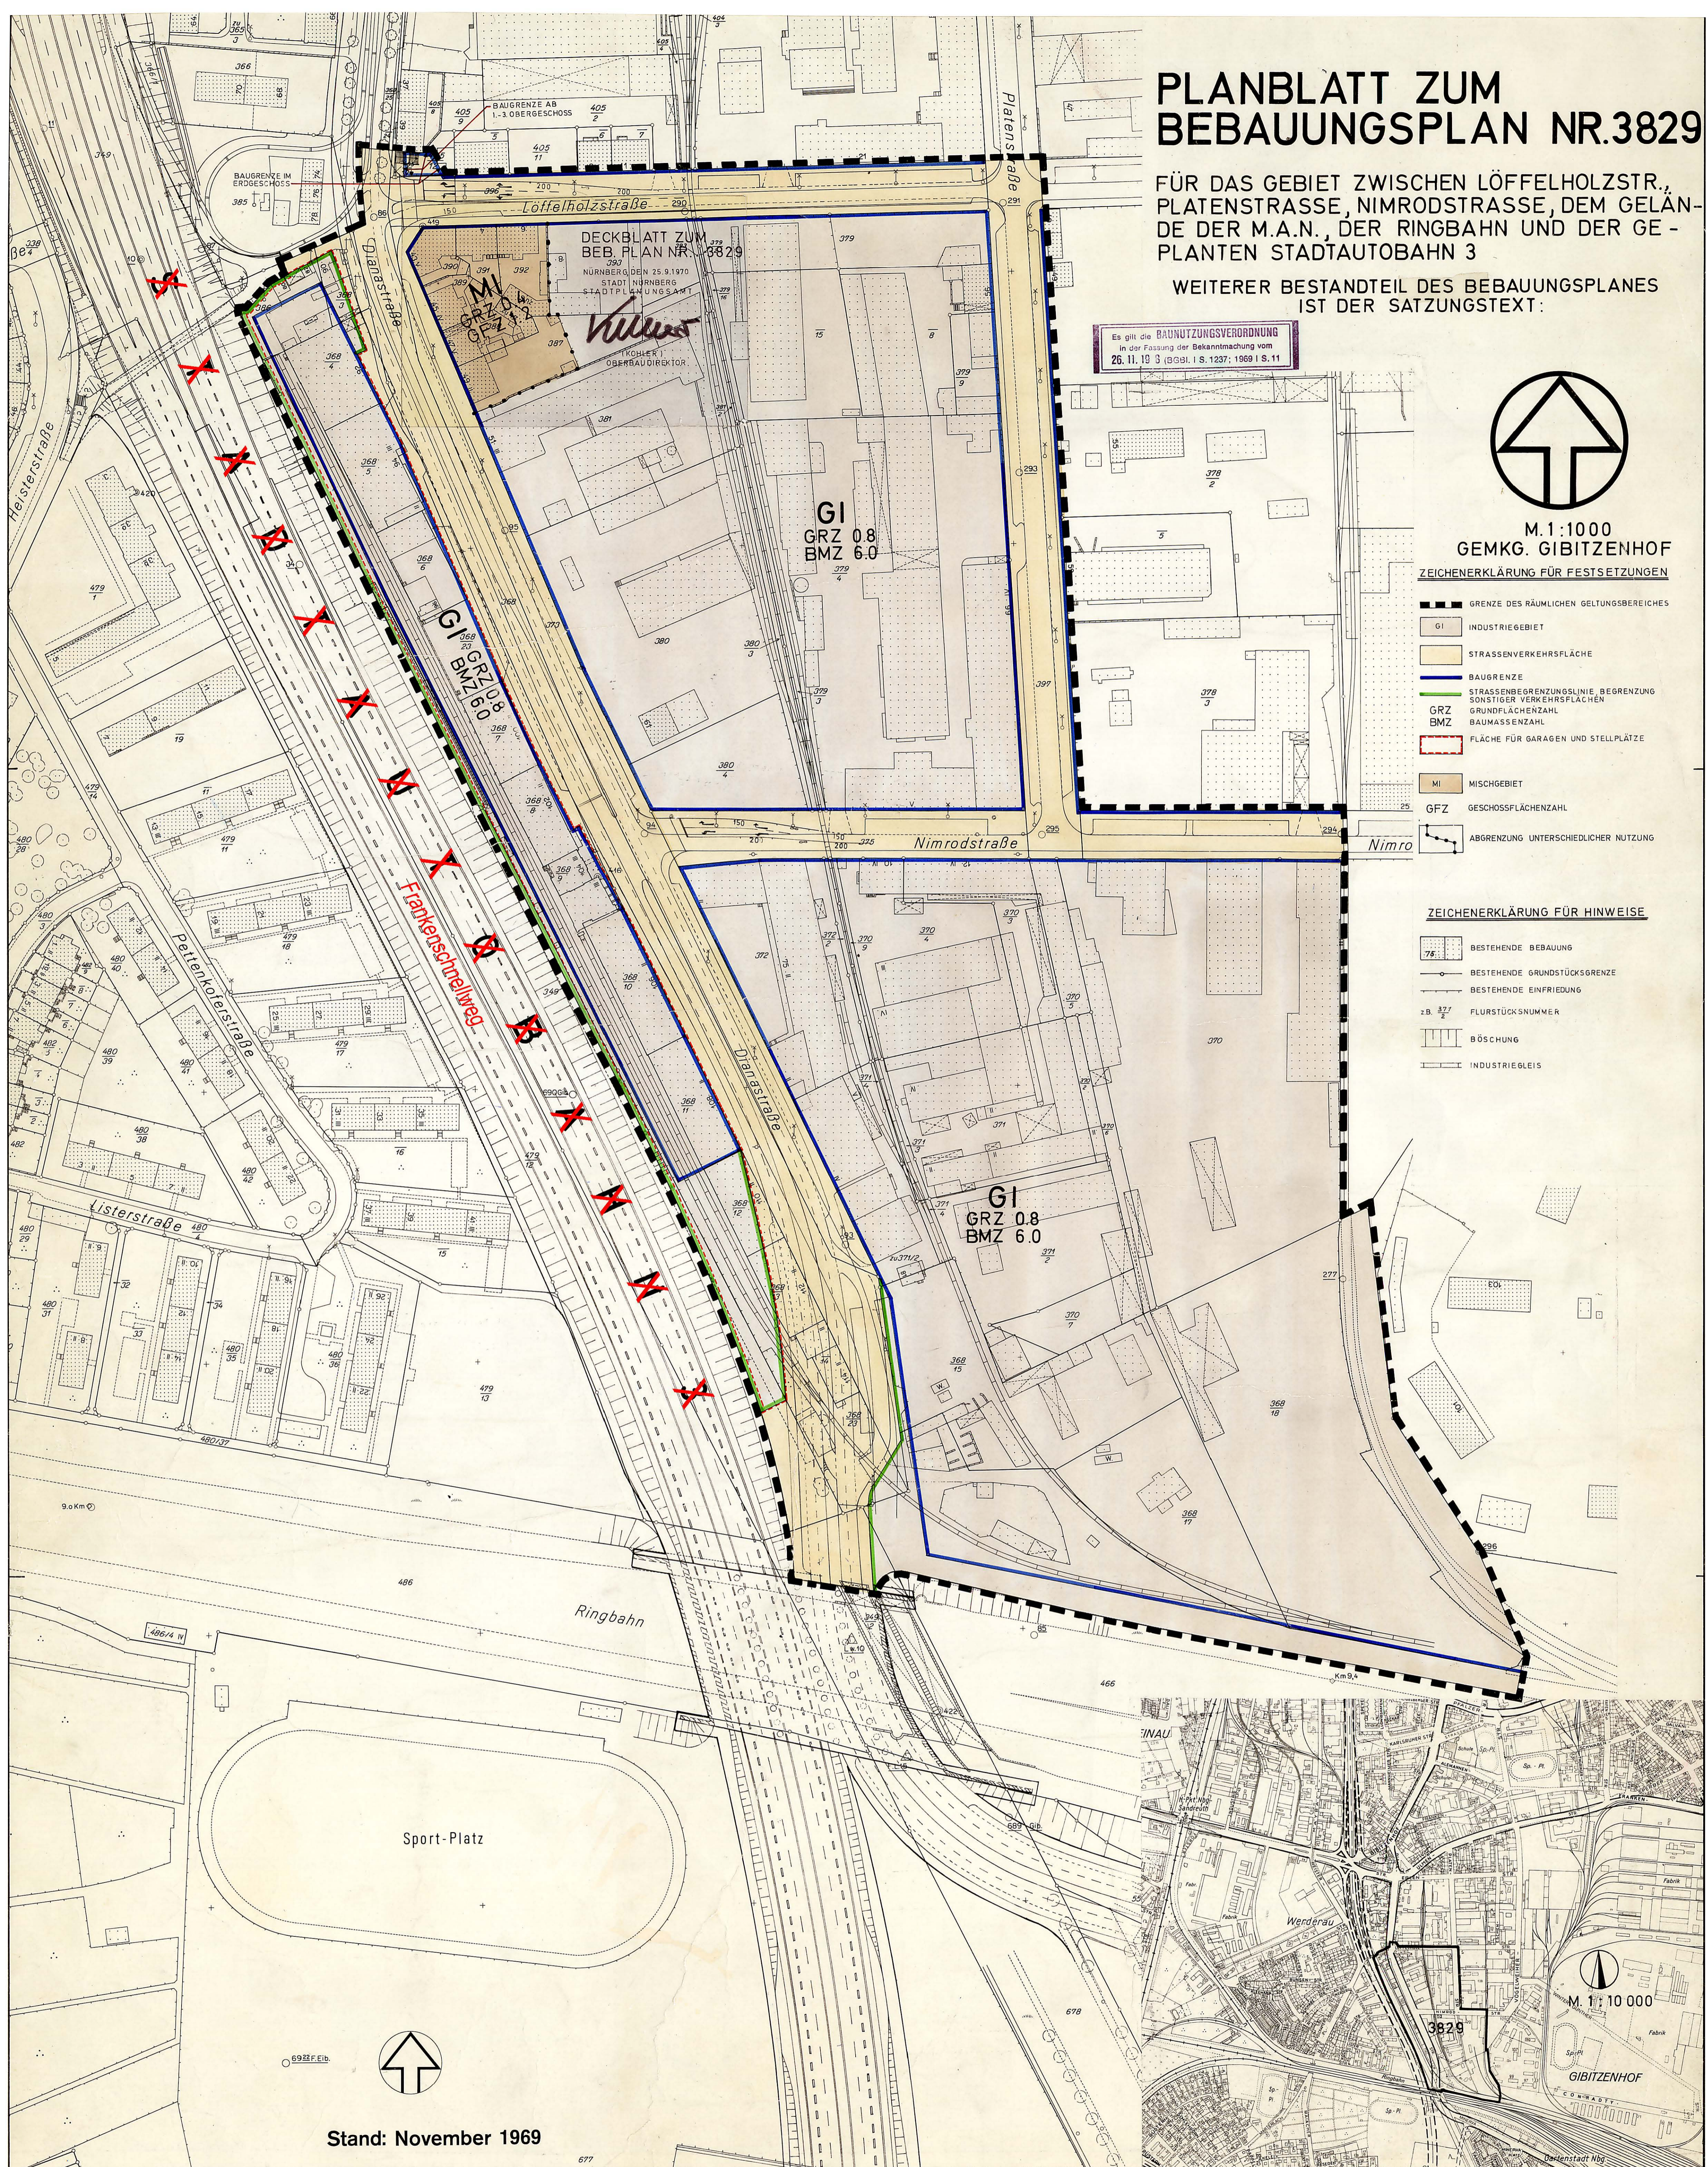

Stand: November 1969

M.1:10000
GIBITZENHOF

FÜR DEN PLANUNGSENTWURF UND SEINE TECHNISCHE RICHTIGKEIT

BEARBEITUNG:		
ABT. LEITER		
GRUPPENLEITER		
SACHBEARBEITER		
ÄNDERUNGEN		
DATUM	S.	AMTSLEITER
13.5.1970	EH	
25.9.70	D'	

NÜRNBERG, DEN 20.2.1970
STADT NÜRNBERG
STADTPLANUNGSAMT

gez. Gör!
(GÖRL)
BERUFSM. STADTRAT

NÜRNBERG, DEN 25.6.1970
STADT NÜRNBERG
IN VERTRETUNG

gez. Köhler
(KÖHLER)
OBERBAUDIREKTOR

NÜRNBERG, DEN 3.11.1970
STADT NÜRNBERG
STADTPLANUNGSAMT

GEZ. KÖHLER
(KÖHLER)
OBERBAUDIREKTOR

NÜRNBERG, DEN 20.4.1971
STADT NÜRNBERG

GEZ. DR. URSCHLECHTER
OBERBÜRGERMEISTER

NÜRNBERG, DEN 20.4.1971
STADT NÜRNBERG
STADTPLANUNGSAMT

GEZ. KÖHLER
(KÖHLER)
OBERBAUDIREKTOR

NÜRNBERG, DEN 26.5.1971
STADT NÜRNBERG
STADTPLANUNGSAMT

GEZ. KÖHLER
(KÖHLER)
BAUDIREKTOR

