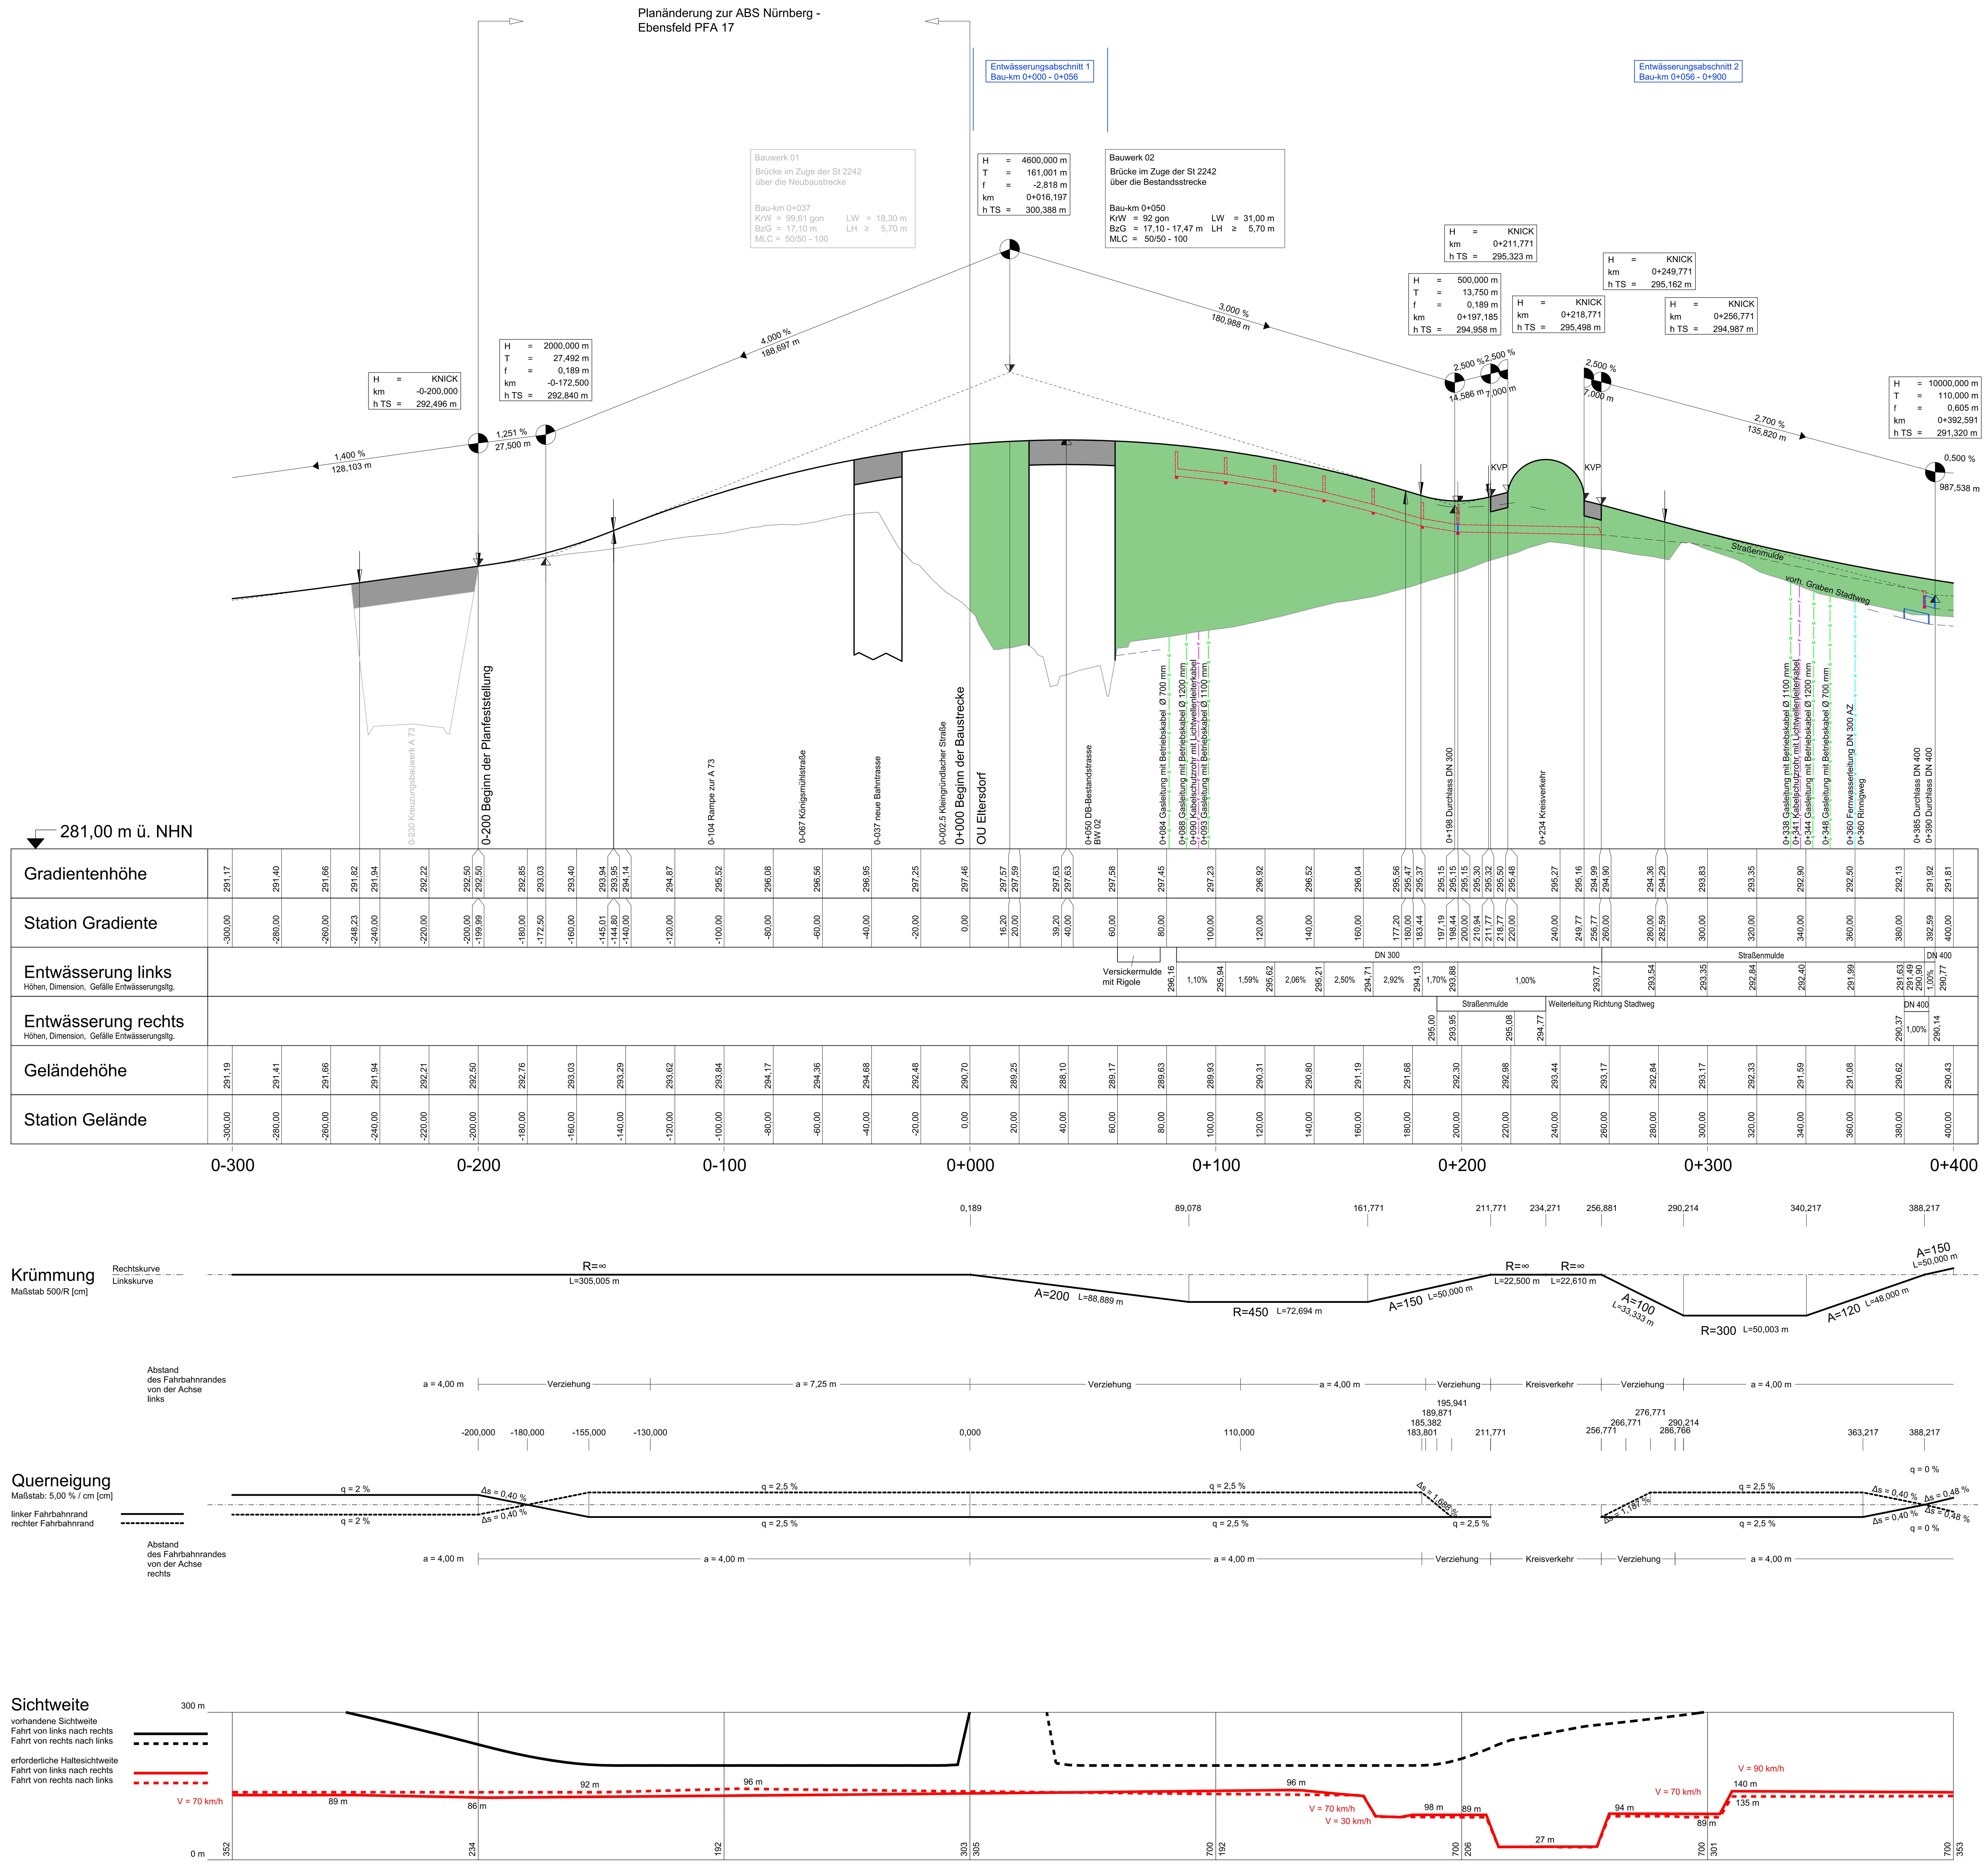

Zeichenerklärung

- Gradientenhochpunkt
- Gradiententiefpunkt
- Tangentenschnittpunkt
- Ausrundungsanfang /-ende
- Neigungsbrechpunkt mit Angaben über Gefälle (-) und Steigung (+) in Prozent, Länge der Gefälle- bzw. Steigungsstrecke und Halbmesser (H = 4000 m; 0,000 %, 60,000 m; +2,750 %, 229,742 m)
- Gradiente
- Gelände
- Abtrag
- Auftrag
- Graben / Mulde links
- Graben / Mulde rechts
- Schacht links
- Schacht rechts
- Rohrleitung links
- Rohrleitung rechts bzw. Durchlass

Versorgungsleitungen

vorhanden

- Wasserleitung
- Gasleitung
- Telekomleitung
- Stromleitung

1 2 3

Arbeitsgemeinschaft

Schüßler-Plan Ingenieurgesellschaft mbH
Am Tullnaupark 8
90402 Nürnberg

H.P. Gauff Ingenieure GmbH & Co. KG -JBG-
Beuthener Straße 41-43
90471 Nürnberg

	Datum	Zeichen
bearbeitet	Dezember 2018	Schnabel
gezeichnet	Dezember 2018	Allgaier

geprüft: Nürnberg den 18.12.2018

gez. Wagner

Stadt Erlangen
Tiefbauamt

Schuhstraße 40
91052 Erlangen

	Datum	Zeichen
geprüft	19.12.2018	gez. Schüssel

Nr.	Art der Änderung	Datum	Zeichen

FESTSTELLUNGSENTWURF

Straßenbauverwaltung
Stadt Erlangen
- Tiefbauamt -
Straße / Abschn.-Nr. / Station: St2242_300_0,000 bis St2242_320_0,972
PROJIS-Nr.:

Unterlage / Blatt-Nr.: 6 / 1 / 1
Höhenplan
0+000 - 0+392
Maßstab: 1:1.000/100

St 2242 Fürth - Erlangen
Neubau der Ortsumgehung Eltersdorf
(gemeindliche Sonderbaulast)

Straßenneubau
Abteilungsleiter gez. Manzke
Erlangen, den 19.12.2018

Tiefbauamt Erlangen
Amtsleiter gez. Pfeil
Erlangen, den 19.12.2018

Referat VI
gez. Weber
Erlangen, den 19.12.2018