


# Regelquerschnitt Kreisverkehr Süd

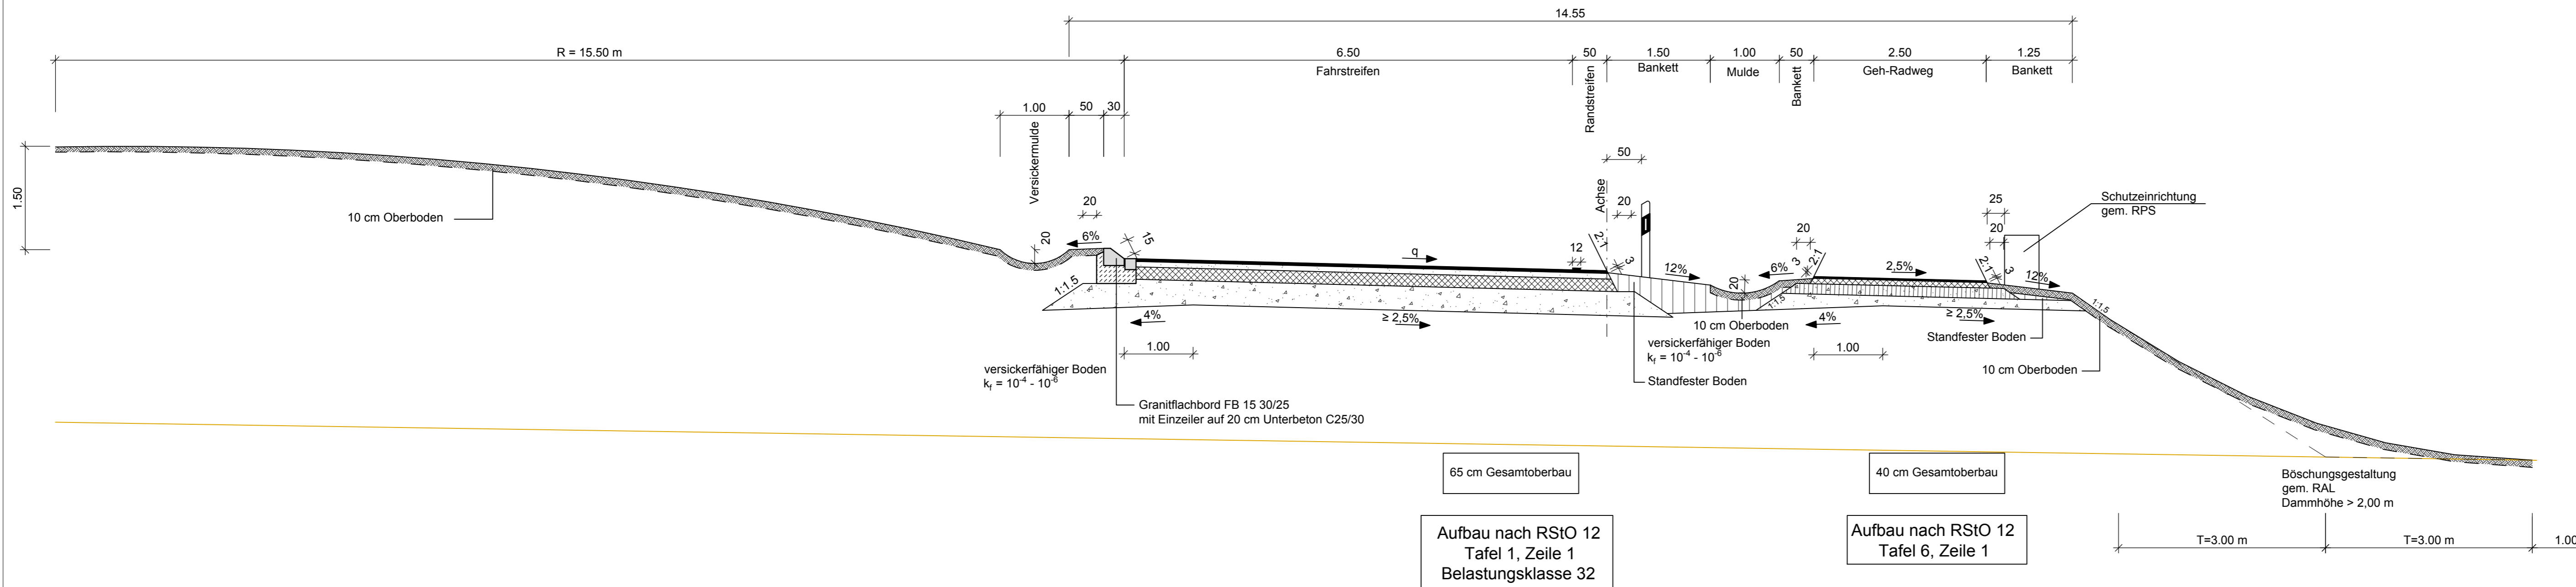

Arbeitsgemeinschaft Schüler-Plan Ingénieurgesellschaft mbH Am Tullnaupark 8 90402 Nürnberg	Datum		Zeichen	
	bearbeitet	Dezember 2018	Schnabel	
	gezeichnet	Dezember 2018	Allgaier	
	geprüft: Nürnberg den 18.12.2018			
H.P. Gauff Ingenieure GmbH & Co. KG -JBG- Beuthener Straße 41-43 90471 Nürnberg	gez. Wagner			

Stadt Erlangen Tiefbauamt  Schuhstraße 40 91052 Erlangen	Datum		Zeichen	
	geprüft	19.12.2018	gez. Schlüssel	

Nr.	Art der Änderung	Datum	Zeichen

# FESTSTELLUNGSENTWURF

Straßenbauverwaltung Stadt Erlangen - Tiefbauamt - Straße / Abschn.-Nr. / Station: St2242_300_0,000 bis St2242_320_0,972	Unterlage / Blatt-Nr.: 14.2 / 2 Regelquerschnitt Kreisverkehr Süd  Maßstab: 1:50
---	--

**St 2242 Fürth - Erlangen**  
**Neubau der Ortsumgebung Eltersdorf**  
 (gemeindliche Sonderbaulast)

<b>Straßenneubau</b>	
Abteilungsleiter	gez. Manzke
Erlangen, den	19.12.2018

<b>Tiefbauamt Erlangen</b>	<b>Referat VI</b>
Amtsleiter	gez. Weber
Erlangen, den	19.12.2018