


1+300 Hutgraben bis Weinstraße Q5 - Q5

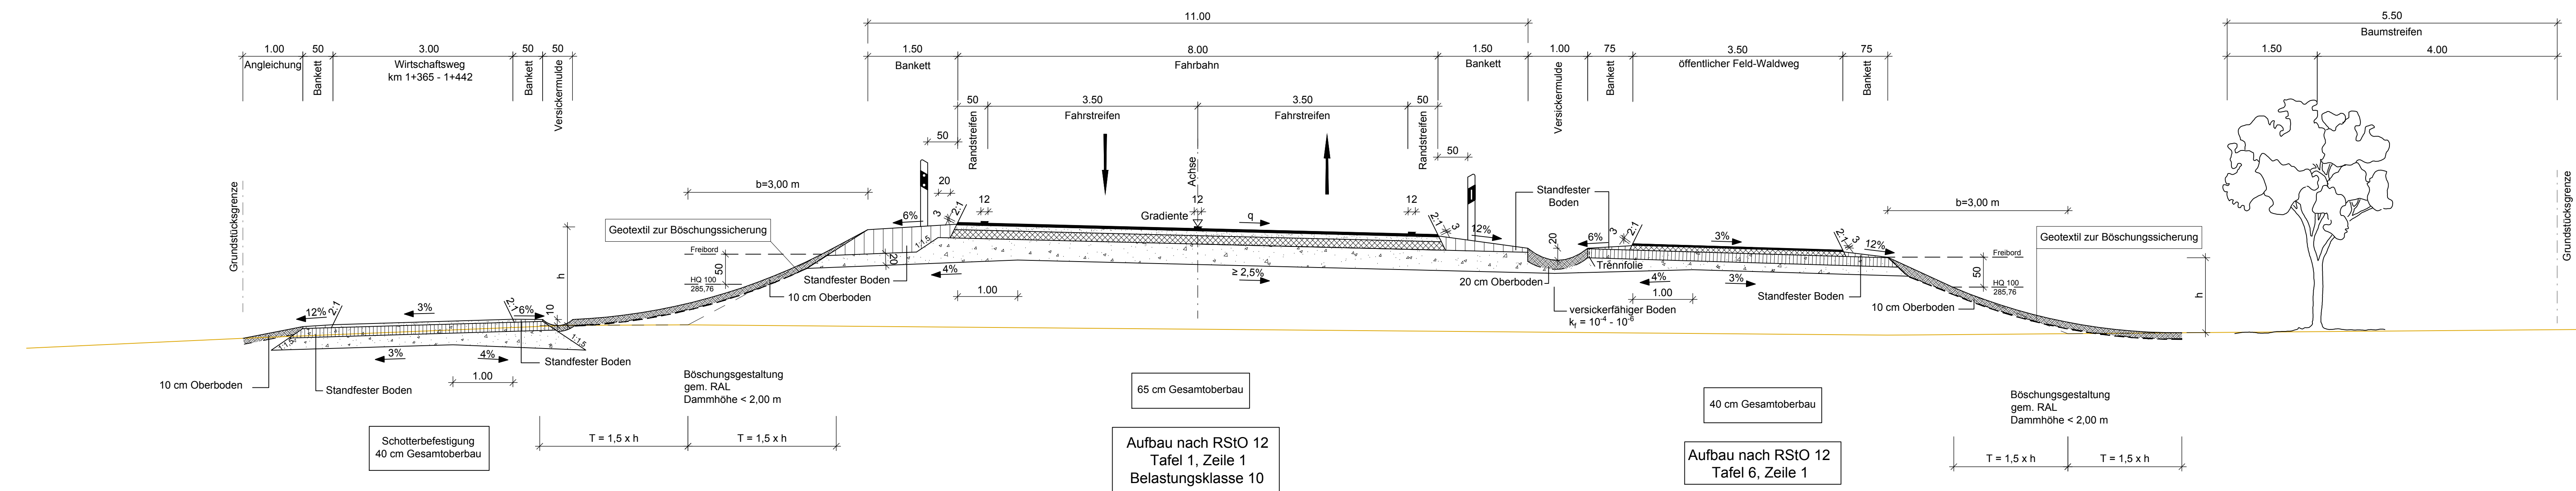

Arbeitsgemeinschaft Schübler-Plan Ingenieurgesellschaft mbH Am Tullnaupark 8 90402 Nürnberg	Datum	Zeichen	
	bearbeitet	Dezember 2018	Schnabel
Gauff JEG Ingenieure H.P. Gauff Ingenieure GmbH & Co. KG -JBG- Beuthener Straße 41-43 90471 Nürnberg	gezeichnet	Dezember 2018	Allgaier
	geprüft: Nürnberg den 18.12.2018	gez. Wagner	

Stadt Erlangen Tiefbauamt Schuhstraße 40 91052 Erlangen	Datum	Zeichen
	geprüft	19.12.2018

Nr.	Art der Änderung	Datum	Zeichen

FESTSTELLUNGSENTWURF

Straßenbauverwaltung Stadt Erlangen - Tiefbauamt - Straße / Abschn.-Nr. / Station: S12242_300_0,000 bis S12242_320_0,972 PROJIS-Nr.:	Unterlage / Blatt-Nr.: 14.2 / 5 Regelquerschnitt 1+300 bis Weinstraße Maßstab: 1:50
--	--

St 2242 Fürth - Erlangen
Neubau der Ortsumgehung Eltersdorf
 (gemeindliche Sonderbaulast)

Straßenneubau Abteilungsleiter <u> gez. Manzke </u> Erlangen, den <u> 19.12.2018 </u>	
---	--

Tiefbauamt Erlangen Amtsleiter <u> gez. Pfeil </u> Erlangen, den <u> 19.12.2018 </u>	Referat VI <u> gez. Weber </u> Erlangen, den <u> 19.12.2018 </u>
--	--