


Nr.	Baumart botanisch	Baumart deutsch	STU in cm	Kronendurchm. in m	Bemerkung: Fällung / Erhalt
20	Acer platanoides	Spitz-Ahorn	94	9	Fällung
21	Ulmus glabra	Berg-Ulme	157	10	Fällung
32	Tilia intermedia	Holländische Linde	69	8	Fällung
33	Tilia cordata	Winter-Linde	81	6	Fällung
38	Tilia intermedia	Holländische Linde	78	6	Fällung
40	Tilia cordata	Winter-Linde	116	10	Fällung
43	Tilia cordata	Winter-Linde	69	7	Fällung
44	Tilia cordata	Winter-Linde	127	10	Fällung
45	Acer campestre	Feld-Ahorn	47/48/45/32	5	Fällung
46	Acer platanoides	Spitz-Ahorn	63/94	11	Fällung
46a	Robinia pseudoacacia	Gewöhnliche Robinie	126	5,5	Fällung
47	Acer platanoides	Spitz-Ahorn	95	8	Fällung
48	Robinia pseudoacacia	Gewöhnliche Robinie	110	7	Fällung
49	Acer platanoides	Spitz-Ahorn	160	12	Fällung
50	Corylus colurna	Baum-Hasel	63	4,5	Fällung
51	Acer pseudoplatanus	Berg-Ahorn	78	4	Fällung
52	Robinia pseudoacacia	Gewöhnliche Robinie	110	11	Fällung

Kronenvolumina der 17 Stk. zu fällenden Bäume: ca. 2.925 m<sup>3</sup>

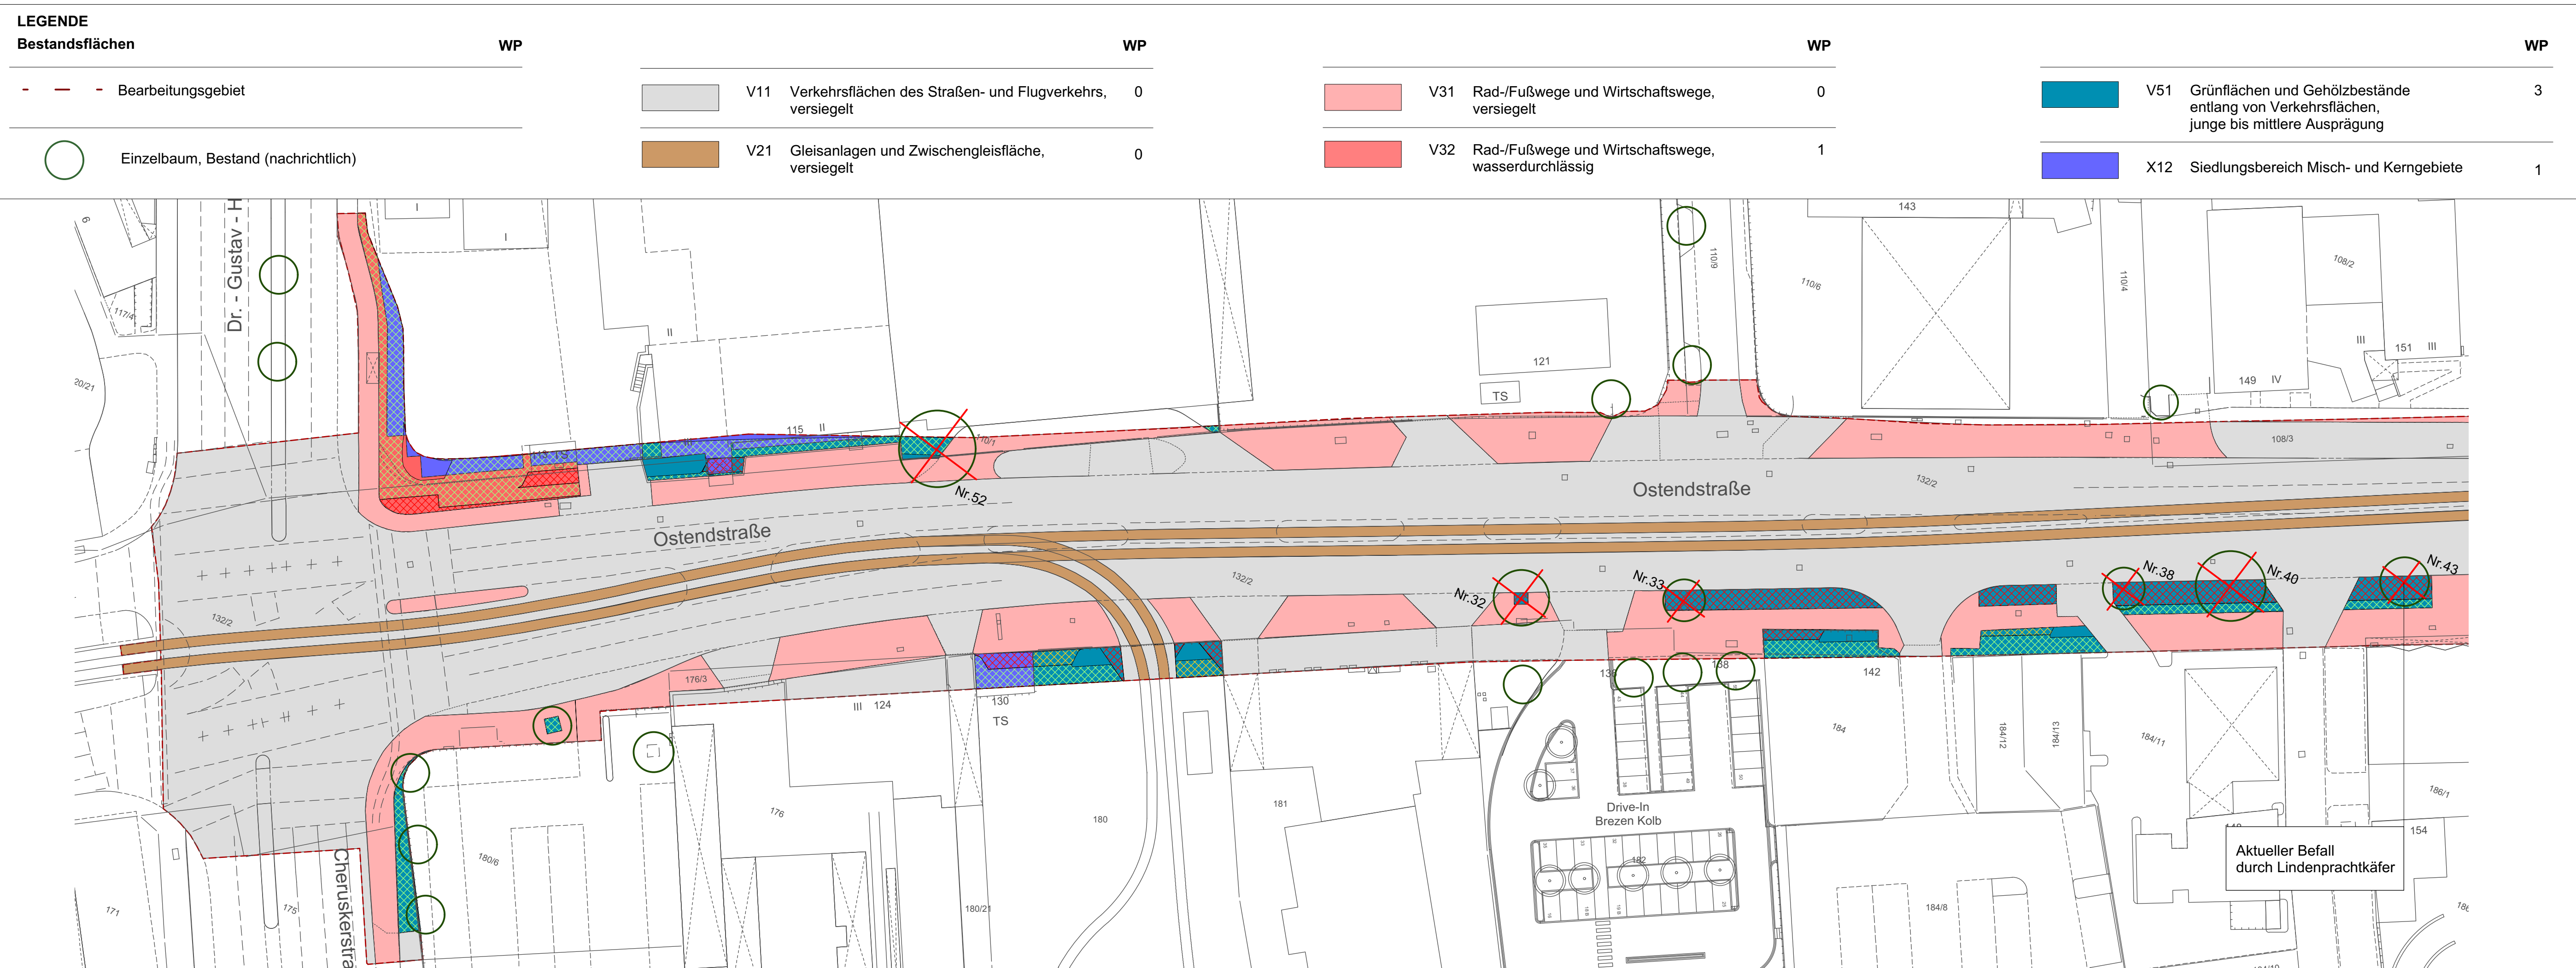

**LEGENDE Eingriff**

- ⊗ Dauerhafter Eingriff durch Fällung von B312 Einzelbäume / Baumreihen / Baumgruppen mit überwiegend standortgerechten Arten, mittlere Ausprägung
- ⊗ Dauerhafte Versiegelung durch Herstellung von V11 Verkehrsflächen des Straßen- und Flugverkehrs, versiegelt
- ⊗ Dauerhafte Versiegelung durch Herstellung von V31 Rad-/Fußwege und Wirtschaftswege, versiegelt
- ⊗ Dauerhafte Versiegelung durch Herstellung von V12 Verkehrsflächen des Straßen- und Flugverkehrs, befestigt, wasserdurchlässig



Feststellungsentwurf 9.3.1

Verkehrsplanungsamt Nürnberg, den 19.02.2019		OSTENDSTRASSE BA II Bereich zwischen Cheruskerstraße und der Lechnerstraße	
Unterschrift gez. Wunder (4921)		LBP Eingriffsplan Blatt 1	
SÖR Nürnberg, den 19.02.2019		Maßstab: 1: 1000	
Unterschrift gez. Daume		DATUM	NAME
bearbeitet im Auftrag von SÖR:		BEAR.	26.06.17 NT
WLG Wollborn LandschaftsArchitekten GmbH		GEZ.	26.06.17 NT
Schreiberhauer Straße 3		GEPR.	26.06.17 JW
90475 Nürnberg		ART DER ÄNDERUNG	
09111 8177 888 0		1	10.08.18 NT JW Anpassung an Änderung Straßenplanung vom 12.06.2018
www.wollborn.com		2	26.11.18 NT JW Anpassung Plankopf und Unterlagen-Nummer
Nürnberg, den 03.12.2018		3	
Unterschrift gez. Jürgen Wollborn		4	
		5	