


ZEICHENERKLÄRUNG

- Bestand
- Planung (betrifft diese Maßnahme von Stadt Nürnberg und VAG)
- sonstige Planungen (z. B. Maßnahme Hochbauamt) - Darstellung nur nachrichtlich
- Fahrleitung (Darstellung nachrichtlich)

Querprofil A bei km 0+085

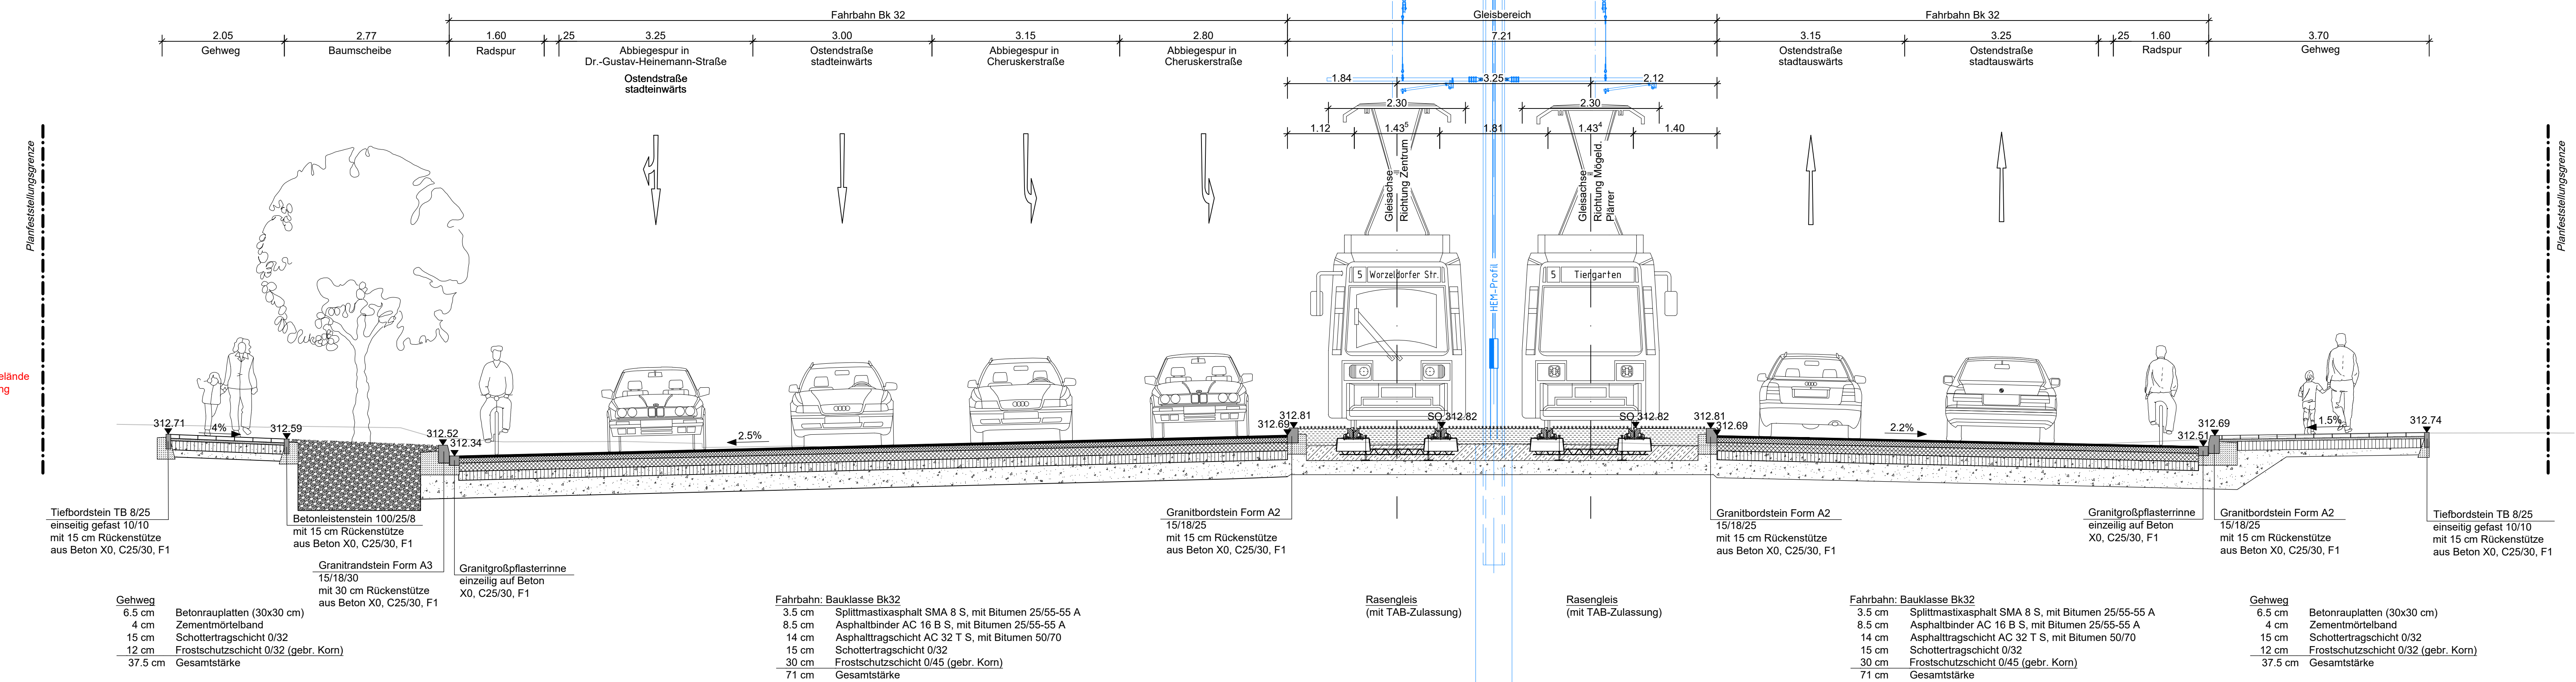

Neugestaltung
ehem. Coca-Cola-Gelände
s. gesonderte Planung

VERKEHRSPLANUNGSAMT

NÜRNBERG

Feststellungsentwurf **14.2.1**

Verkehrsplanungsamt
Nürnberg, den 15.02.2019
Unterschrift gez. Wunder
gez. Jülich (4921)

SÖR
Nürnberg, den 15.02.2019
Unterschrift gez. Daume

bearbeitet im Auftrag von VPL:

Emch + Berger GmbH
Ingenieure und Planer Nürnberg
90443 Nürnberg
Am Pläuner 33 Tel.: 0911 / 92634 - 0
http://www.emchundberger.de

Nürnberg, den 15.02.2019
Unterschrift gez. K. Prüßner

OSTENDSTRASSE BA II
Bereich zwischen Cheruskerstraße
und der Lechnerstraße

Querprofil A
bei km 0+085

Maßstab: 1 : 50

BEAR.	DATUM	NAME
GEZ.	02/2019	Gajowski
GEPR.	02/2019	Steinkopf
		Prüßner

ÄNDERUNGEN	ART DER ÄNDERUNG		
	DATUM	NAME	GEPR.
1			
2			
3			
4			
5			