


ZEICHENERKLÄRUNG

- Bestand
- Planung (betrifft diese Maßnahme von Stadt Nürnberg und VAG)
- Fahrleitung (Darstellung nachrichtlich)

Querprofil C bei km 0+276

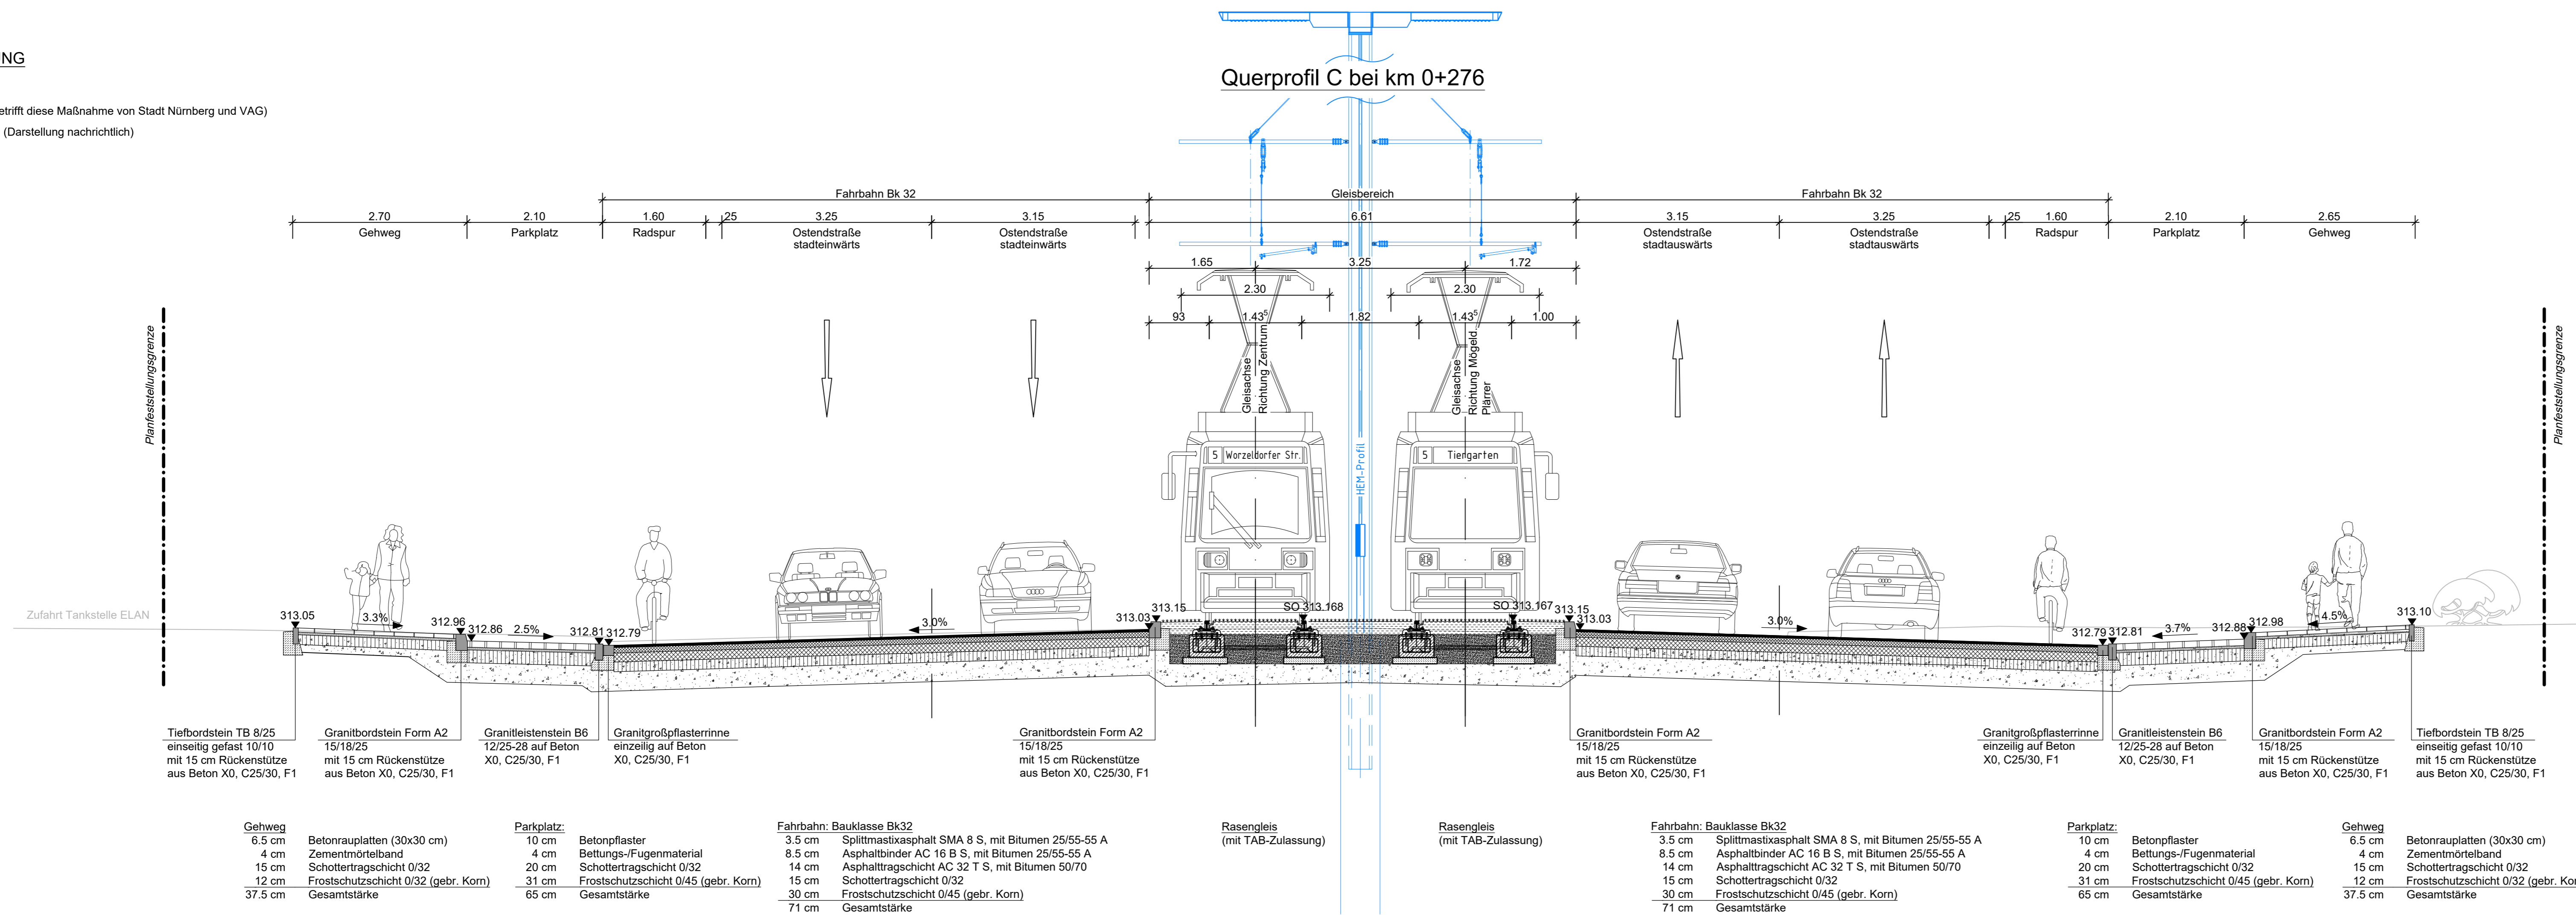

Gehweg	Parkplatz:	Fahrbahn: Bauklasse Bk32	Rasengleis (mit TAB-Zulassung)	Rasengleis (mit TAB-Zulassung)	Fahrbahn: Bauklasse Bk32	Parkplatz:	Gehweg
6.5 cm Betonrauplatten (30x30 cm)	10 cm Betonpflaster	3.5 cm Splittmastixasphalt SMA 8 S, mit Bitumen 25/55-55 A	3.5 cm Splittmastixasphalt SMA 8 S, mit Bitumen 25/55-55 A	3.5 cm Splittmastixasphalt SMA 8 S, mit Bitumen 25/55-55 A	3.5 cm Splittmastixasphalt SMA 8 S, mit Bitumen 25/55-55 A	10 cm Betonpflaster	6.5 cm Betonrauplatten (30x30 cm)
4 cm Zementmörtelband	4 cm Bettungs-/Fugenmaterial	8.5 cm Asphaltbinder AC 16 B S, mit Bitumen 25/55-55 A	8.5 cm Asphaltbinder AC 16 B S, mit Bitumen 25/55-55 A	8.5 cm Asphaltbinder AC 16 B S, mit Bitumen 25/55-55 A	8.5 cm Asphaltbinder AC 16 B S, mit Bitumen 25/55-55 A	4 cm Bettungs-/Fugenmaterial	4 cm Zementmörtelband
15 cm Schottertragschicht 0/32	20 cm Schottertragschicht 0/32	14 cm Asphalttragschicht AC 32 T S, mit Bitumen 50/70	14 cm Asphalttragschicht AC 32 T S, mit Bitumen 50/70	14 cm Asphalttragschicht AC 32 T S, mit Bitumen 50/70	14 cm Asphalttragschicht AC 32 T S, mit Bitumen 50/70	20 cm Schottertragschicht 0/32	15 cm Schottertragschicht 0/32
12 cm Frostschuttschicht 0/32 (gebr. Korn)	31 cm Frostschuttschicht 0/45 (gebr. Korn)	15 cm Schottertragschicht 0/32	15 cm Schottertragschicht 0/32	15 cm Schottertragschicht 0/32	15 cm Schottertragschicht 0/32	31 cm Frostschuttschicht 0/45 (gebr. Korn)	12 cm Frostschuttschicht 0/32 (gebr. Korn)
37.5 cm Gesamtstärke	65 cm Gesamtstärke	30 cm Frostschuttschicht 0/45 (gebr. Korn)	30 cm Frostschuttschicht 0/45 (gebr. Korn)	30 cm Frostschuttschicht 0/45 (gebr. Korn)	30 cm Frostschuttschicht 0/45 (gebr. Korn)	65 cm Gesamtstärke	37.5 cm Gesamtstärke
		71 cm Gesamtstärke	71 cm Gesamtstärke	71 cm Gesamtstärke	71 cm Gesamtstärke		

VERKEHRSPLANUNGSAMT

Feststellungsentwurf

Verkehrsplanungsamt Nürnberg, den 15.02.2019
 Unterschrift gez. Wunder
 gez. Jülich (4921)

SÖR Nürnberg, den 15.02.2019
 Unterschrift gez. Daume

bearbeitet im Auftrag von VPL:

Emch + Berger GmbH Ingenieure und Planer Nürnberg
 Am Pläner 33 Tel.: 0911 / 92634 - 0
 http://www.emchundberger.de

Nürnberg, den 15.02.2019
 Unterschrift gez. K. Prüßner

NÜRNBERG

14.2.3

OSTENDSTRASSE BA II
Bereich zwischen Cheruskerstraße
und der Lechnerstraße

Querprofil C
 bei km 0+276

Maßstab: 1 : 50

DATUM	NAME	GEPR.	ART DER ÄNDERUNG
02/2019	Gajowski		
02/2019	Steinkopf		
02/2019	Prüßner		

RL_Projekte\2017\70052_601_Ostendstraße_BA_24_plan44_gp\DWG\14.2_Querprofil.dwg, 14.2.3_Querprofil C.M 1_50, 21.02.2019 10:43:09, a.steinkopf