


ZEICHENERKLÄRUNG

- Bestand
- Planung (betrifft diese Maßnahme von Stadt Nürnberg und VAG)
- sonstige Planungen (z. B. Maßnahme Hochbauamt) - Darstellung nur nachrichtlich

Querprofil D bei km 0+434

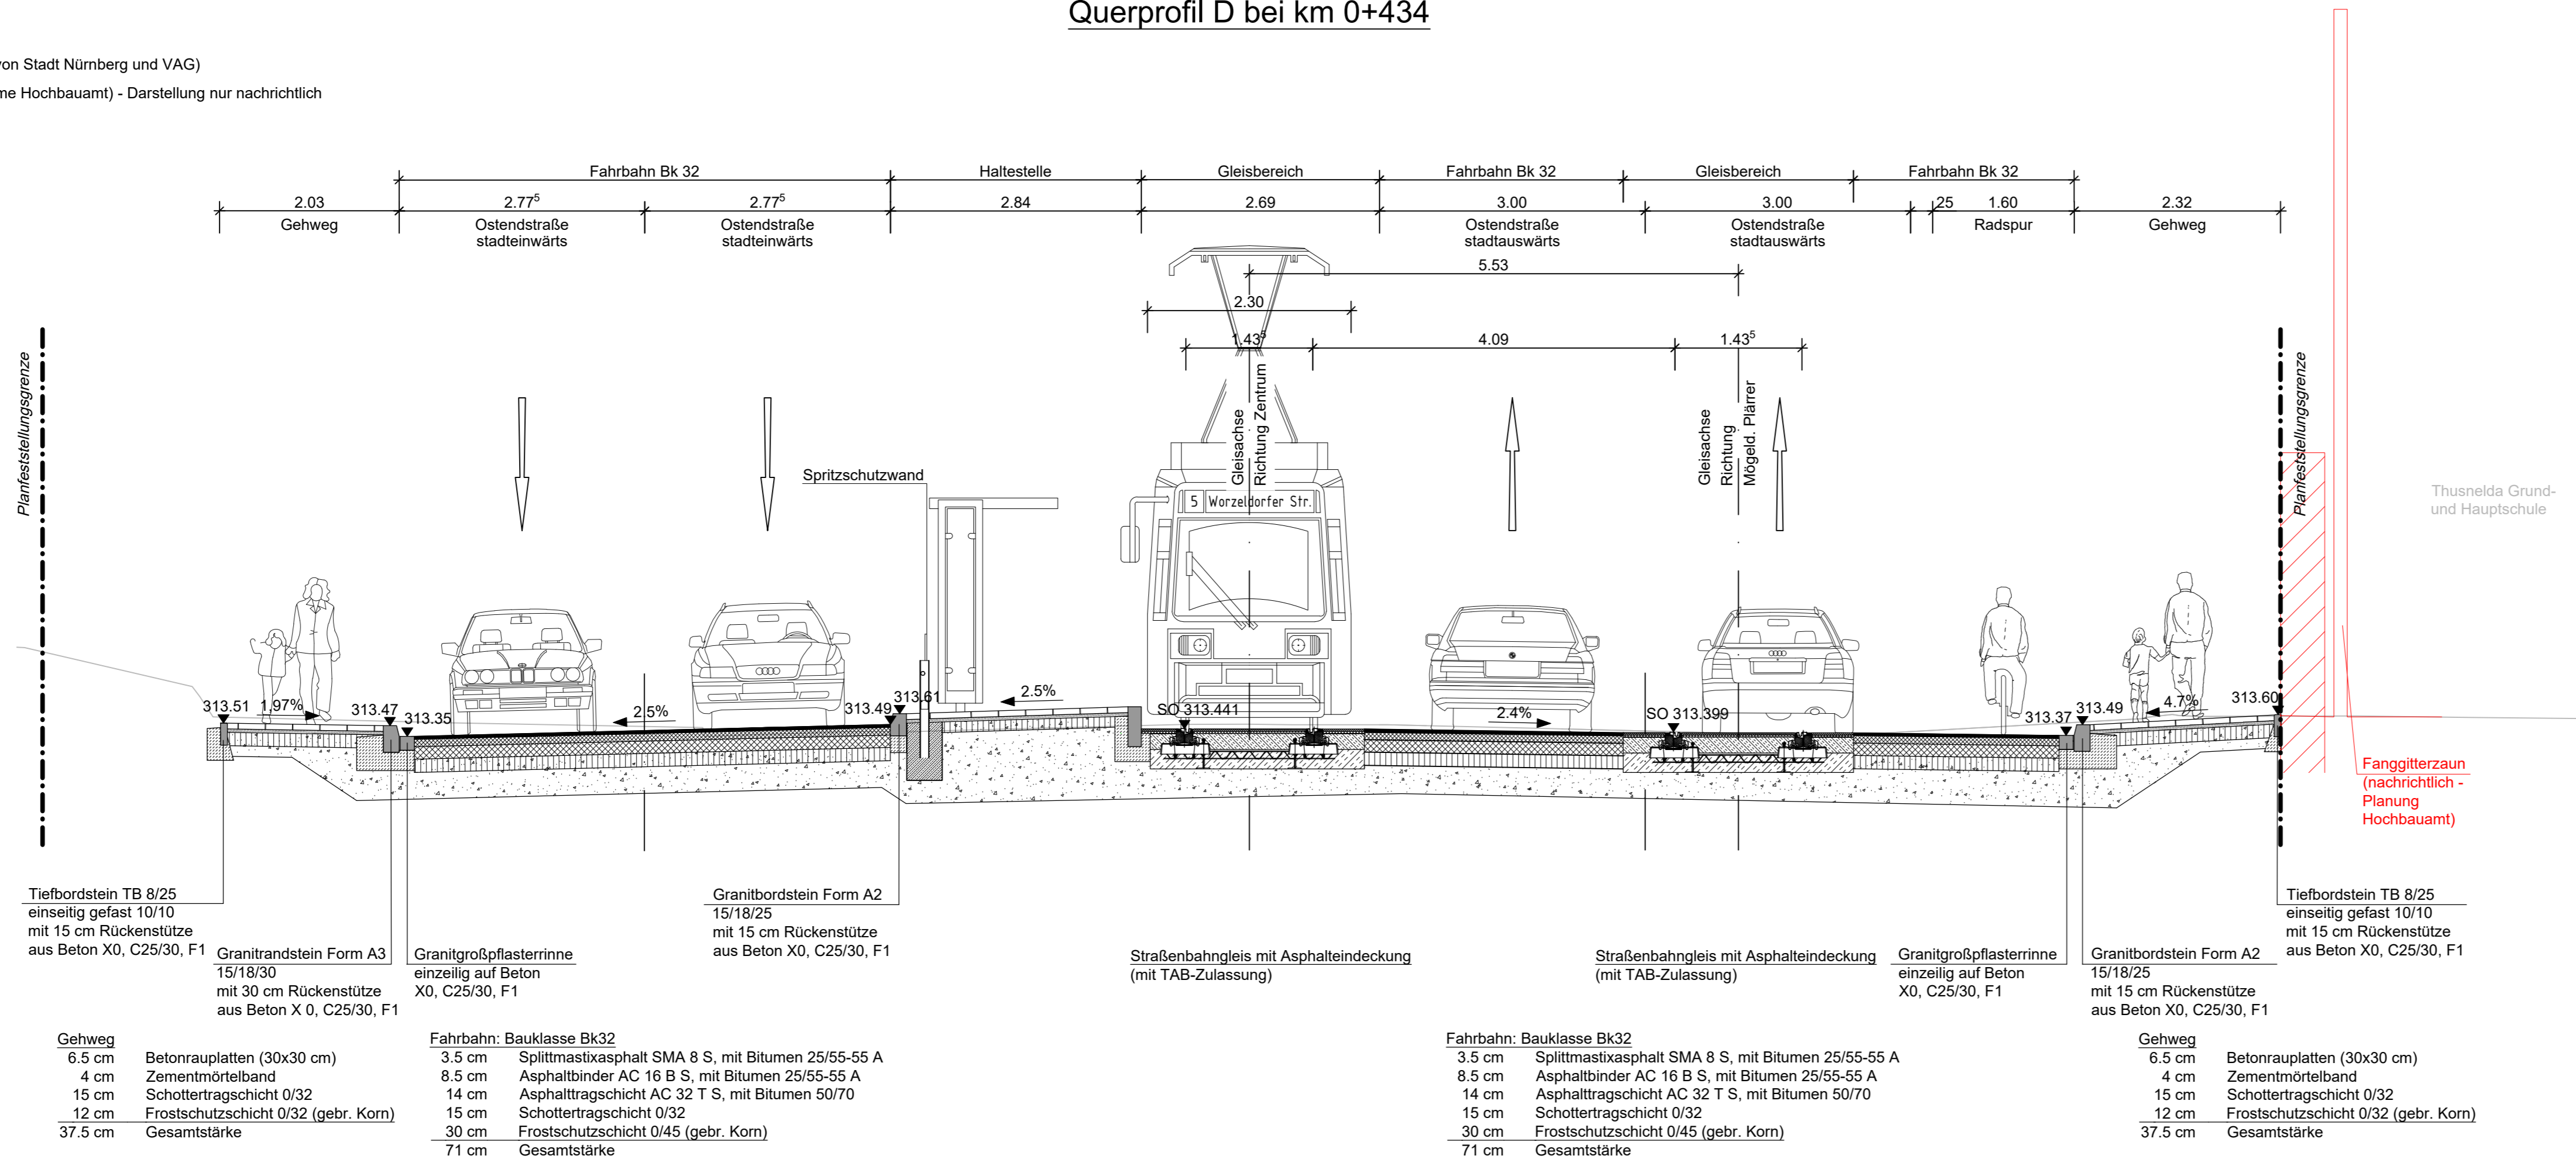

VERKEHRSPLANUNGSAMT



Feststellungsentwurf 14.2.4

Verkehrsplanungsamt
Nürnberg, den 15.02.2019
Unterschrift gez. Wunder
gez. Jülich (4921)

OSTENDSTRASSE BA II
Bereich zwischen Cheruskerstraße
und der Lechnerstraße

Querprofil D
bei km 0+434

Maßstab: 1 : 50		BEAR.	DATUM	NAME
		GEZ.	02/2019	Steinkopf
		GEPR.	02/2019	Prüßner
ÄNDERUNGEN	1			
	2			
	3			
	4			
	5			

bearbeitet im Auftrag von VPL:
Emch + Berger GmbH
Ingenieure und Planer Nürnberg
90443 Nürnberg
Am Planer 33 Tel.: 0911 / 92634 - 0
http://www.emchundberger.de
Nürnberg, den 15.02.2019
Unterschrift gez. K. Prüßner