


# ZEICHENERKLÄRUNG

- Bestand
- Planung (betrifft diese Maßnahme von Stadt Nürnberg und VAG)
- sonstige Planungen (z. B. Maßnahme Hochbauamt) - Darstellung nur nachrichtlich

## Querprofil E bei km 0+468

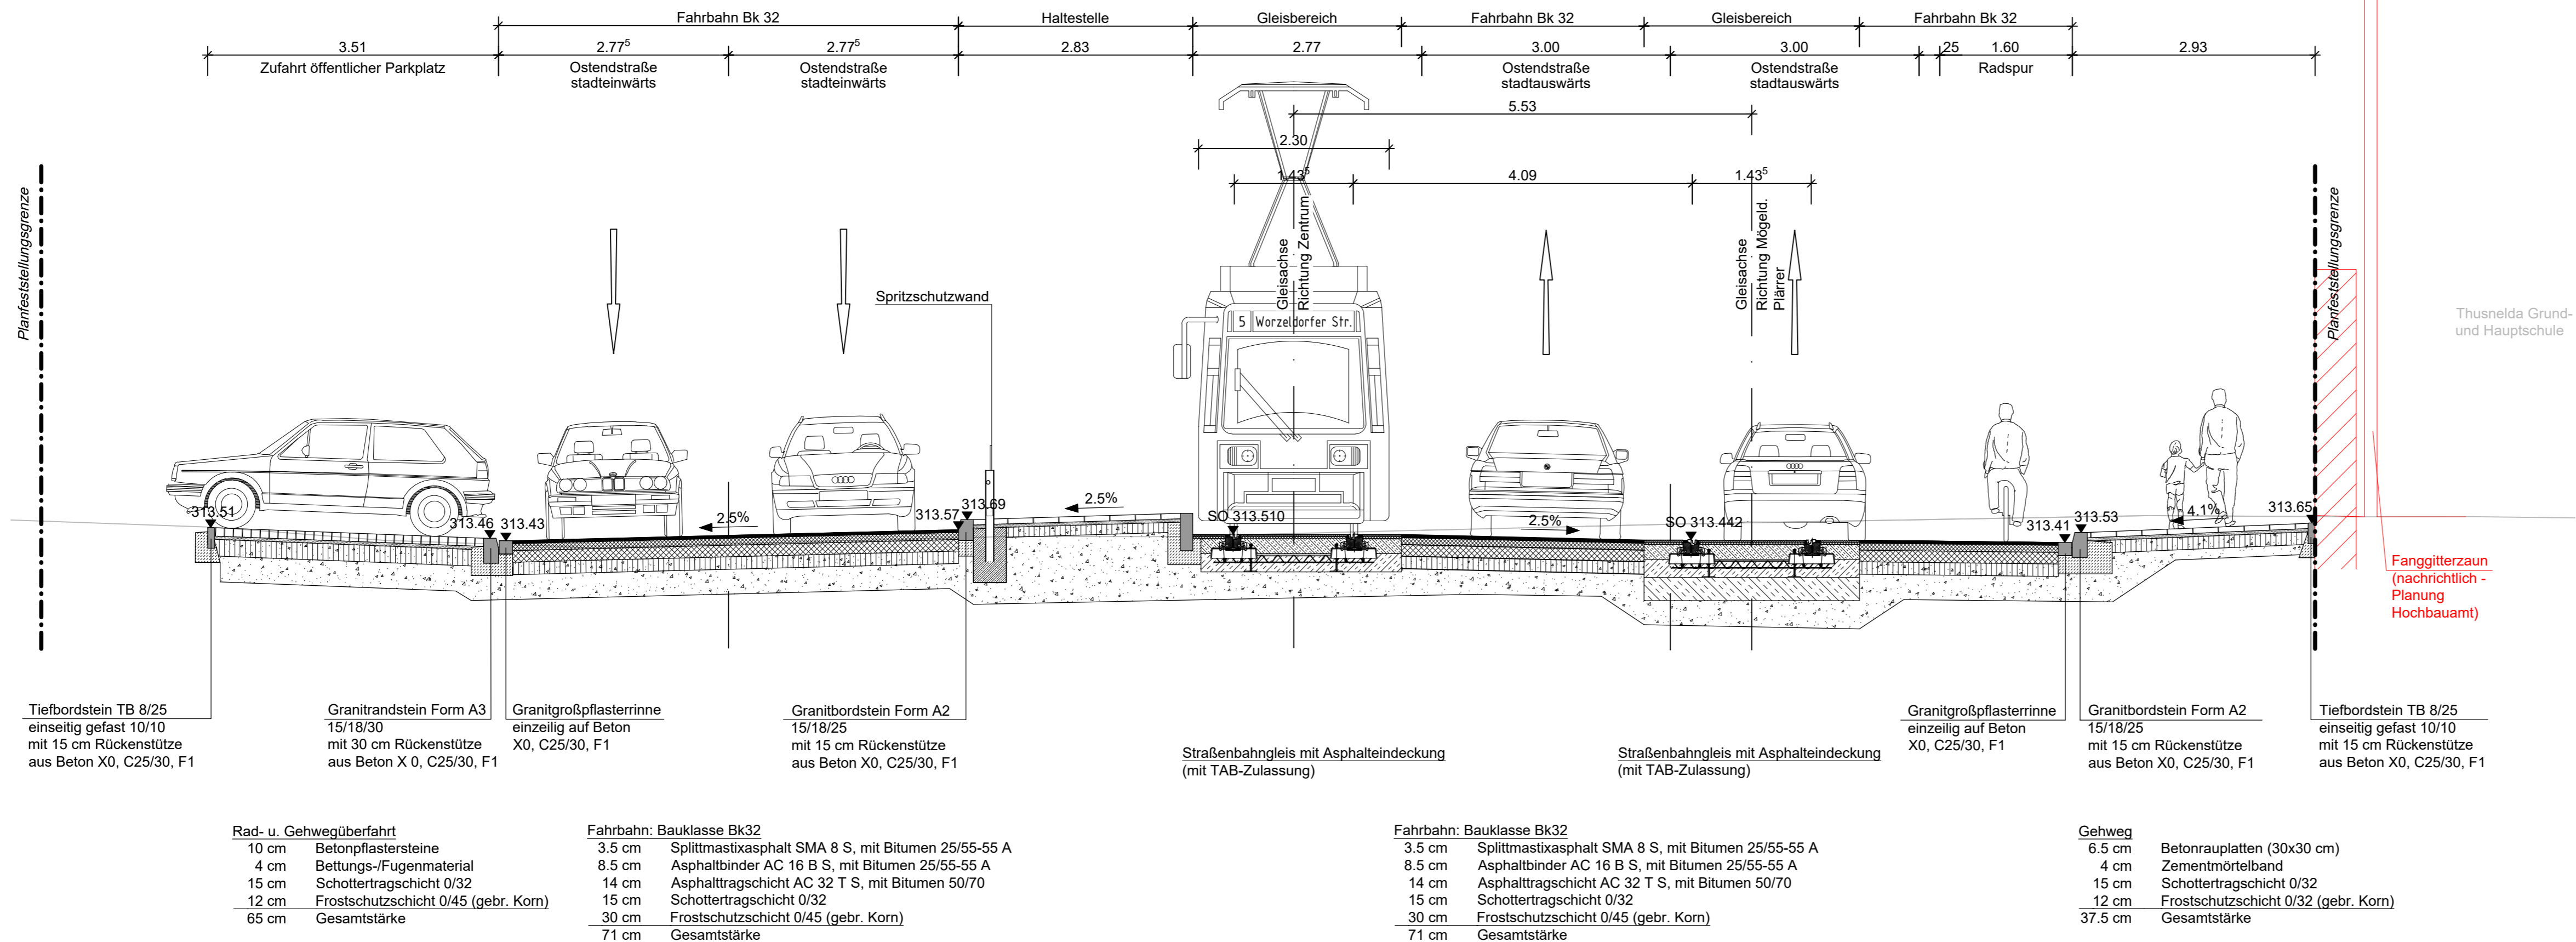

### VERKEHRSPLANUNGSAMT



### Feststellungsentwurf

14.2.5

Verkehrsplanungsamt  
Nürnberg, den 15.02.2019  
Unterschrift gez. Wunder  
gez. Jülich (4921)


#### OSTENDSTRASSE BA II Bereich zwischen Cheruskerstraße und der Lechnerstraße

#### Querprofil E bei km 0+468

SÖR  
Nürnberg, den 15.02.2019  
Unterschrift gez. Daume

Maßstab: 1 : 50

bearbeitet im Auftrag von VPL:

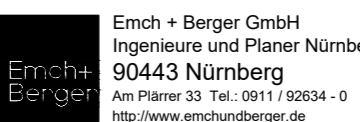

Nürnberg, den 15.02.2019  
Unterschrift gez. K. Prüßner

	DATUM	NAME	GEPR.
BEAR.	02/2019	Gajowski	
GEPR.	02/2019	Steinkopf	
		Prüßner	

ÄNDERUNGEN	DATUM	NAME	GEPR.	ART DER ÄNDERUNG
1				
2				
3				
4				
5				

