


ZEICHENERKLÄRUNG

- Bestand
- Planung (betrifft diese Maßnahme von Stadt Nürnberg und VAG)

Querprofil F bei km 0+524

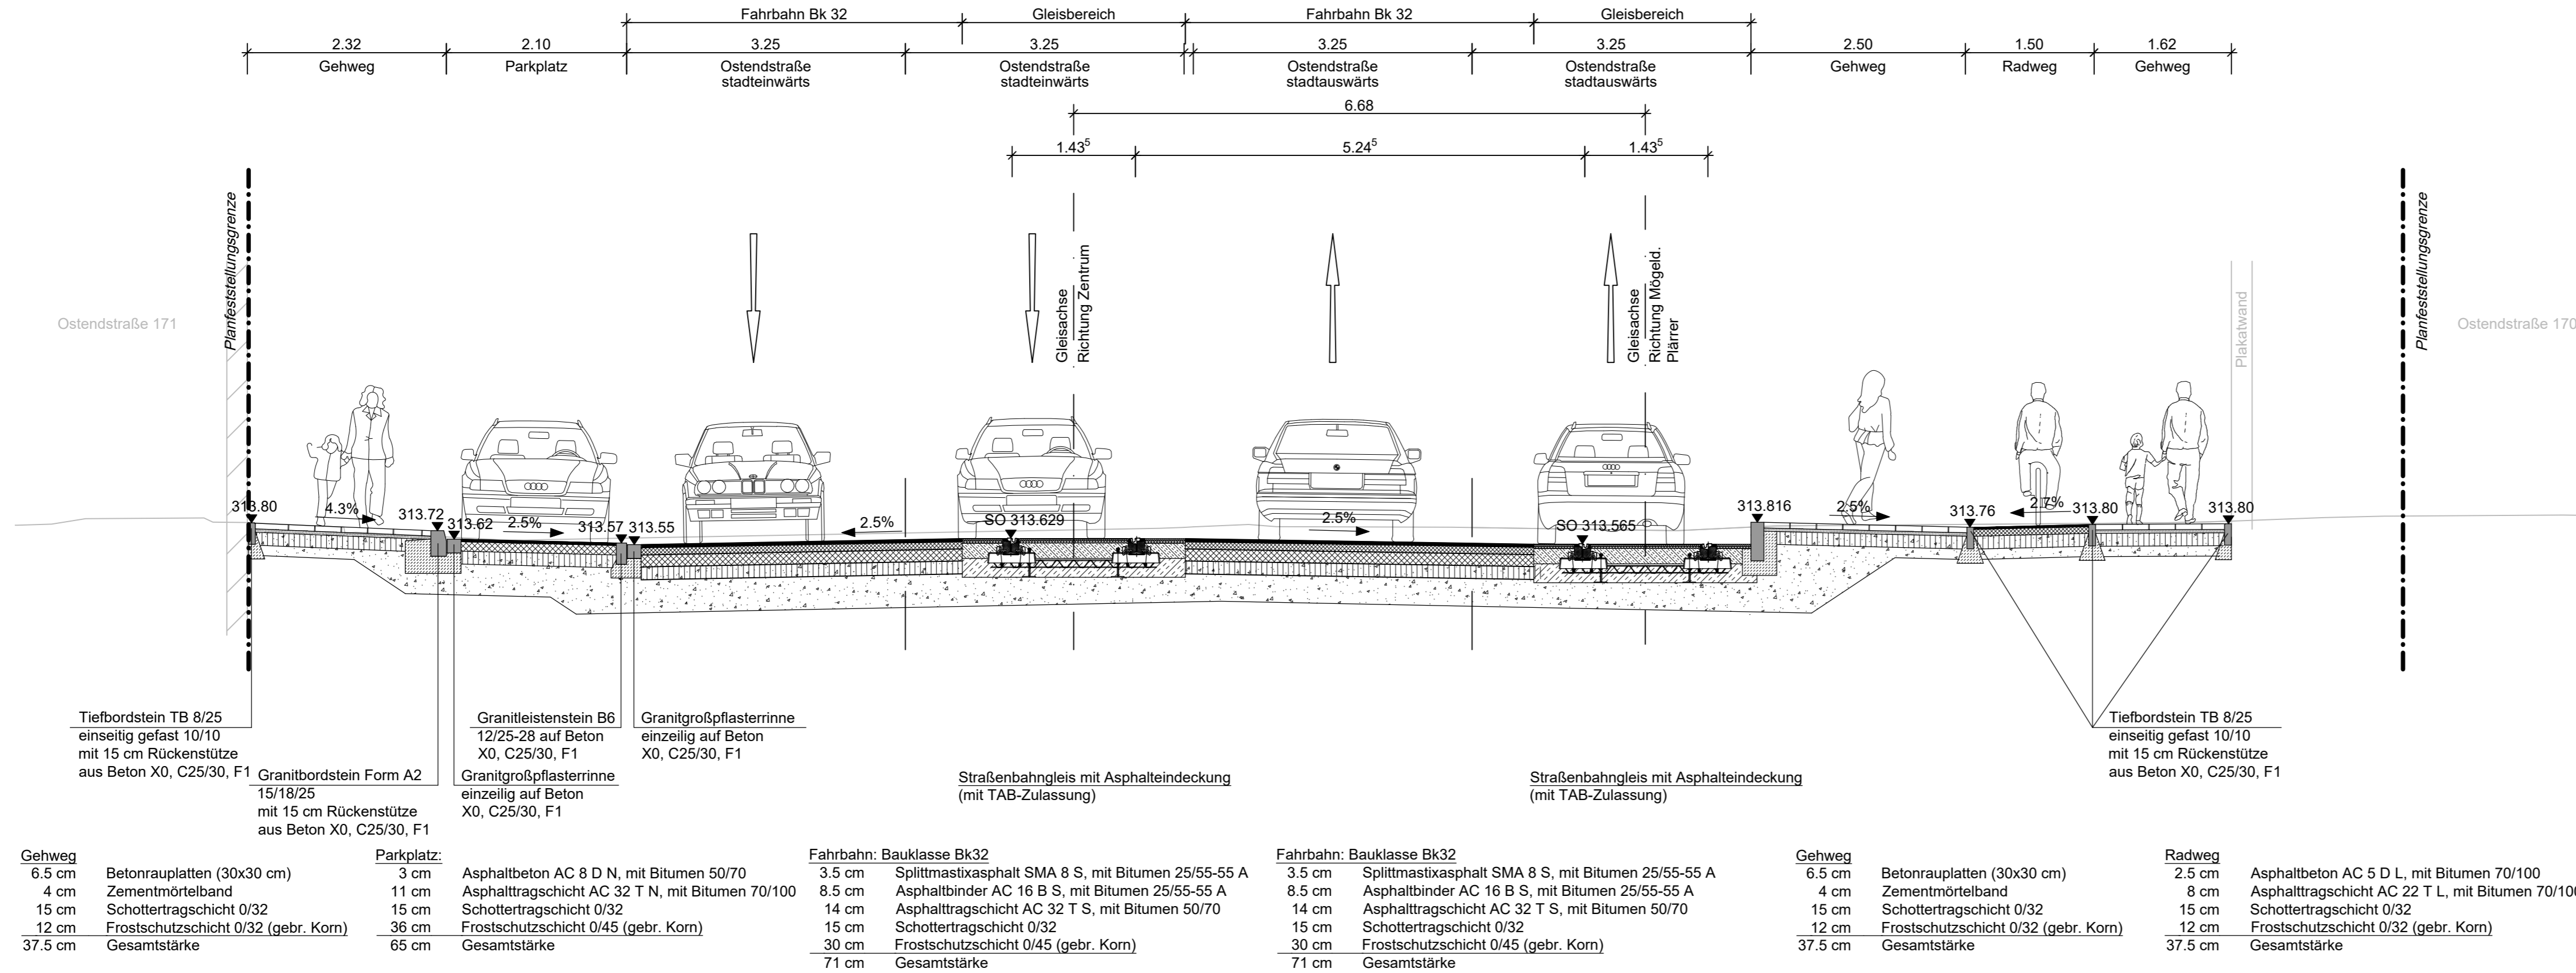

VERKEHRSPLANUNGSAMT



Feststellungsentwurf

14.2.6

Verkehrsplanungsamt
Nürnberg, den 15.02.2019
Unterschrift gez. Wunder
gez. Jülich (4921)

SÖR
Nürnberg, den 15.02.2019
Unterschrift gez. Daume

bearbeitet im Auftrag von VPL:



Nürnberg, den 15.02.2019
Unterschrift gez. K. Prüßner

OSTENDSTRASSE BA II
Bereich zwischen Cheruskerstraße
und der Lechnerstraße

Querprofil F
bei km 0+524

Maßstab: 1 : 50

	DATUM	NAME
BEAR.	02/2019	Gajowski
GEZ.	02/2019	Steinkopf
GEPR.	02/2019	Prüßner

ÄNDERUNGEN	DATUM	NAME	GEPR.	ART DER ÄNDERUNG
1				
2				
3				
4				
5				