
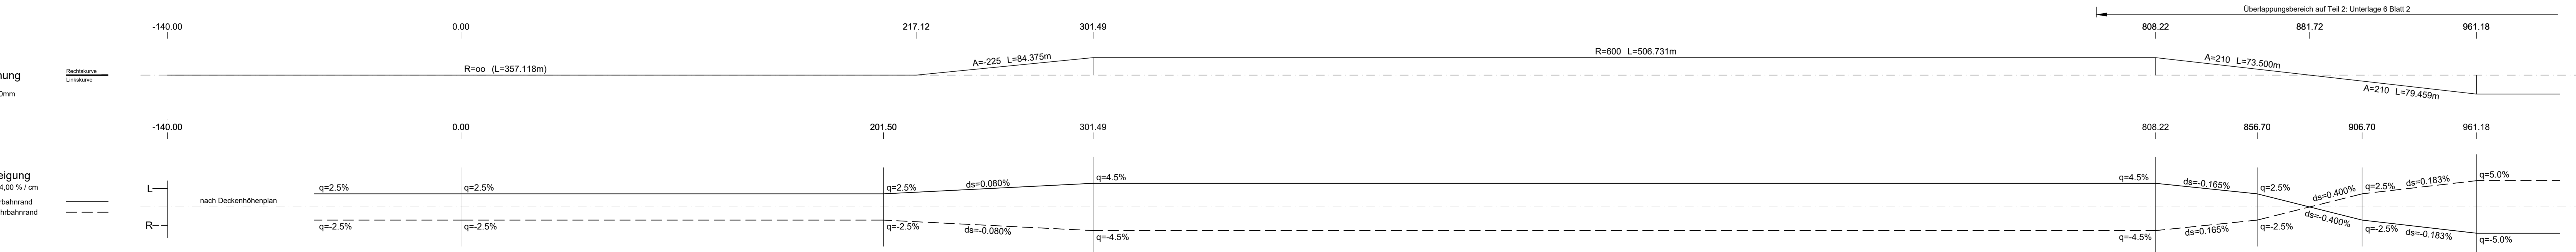


OU Lenkersheim Süd - Teil 1

von St 0-140 bis St 1+000

Entwässerungsabschnitt 1
0+ 000 - 0+ 926

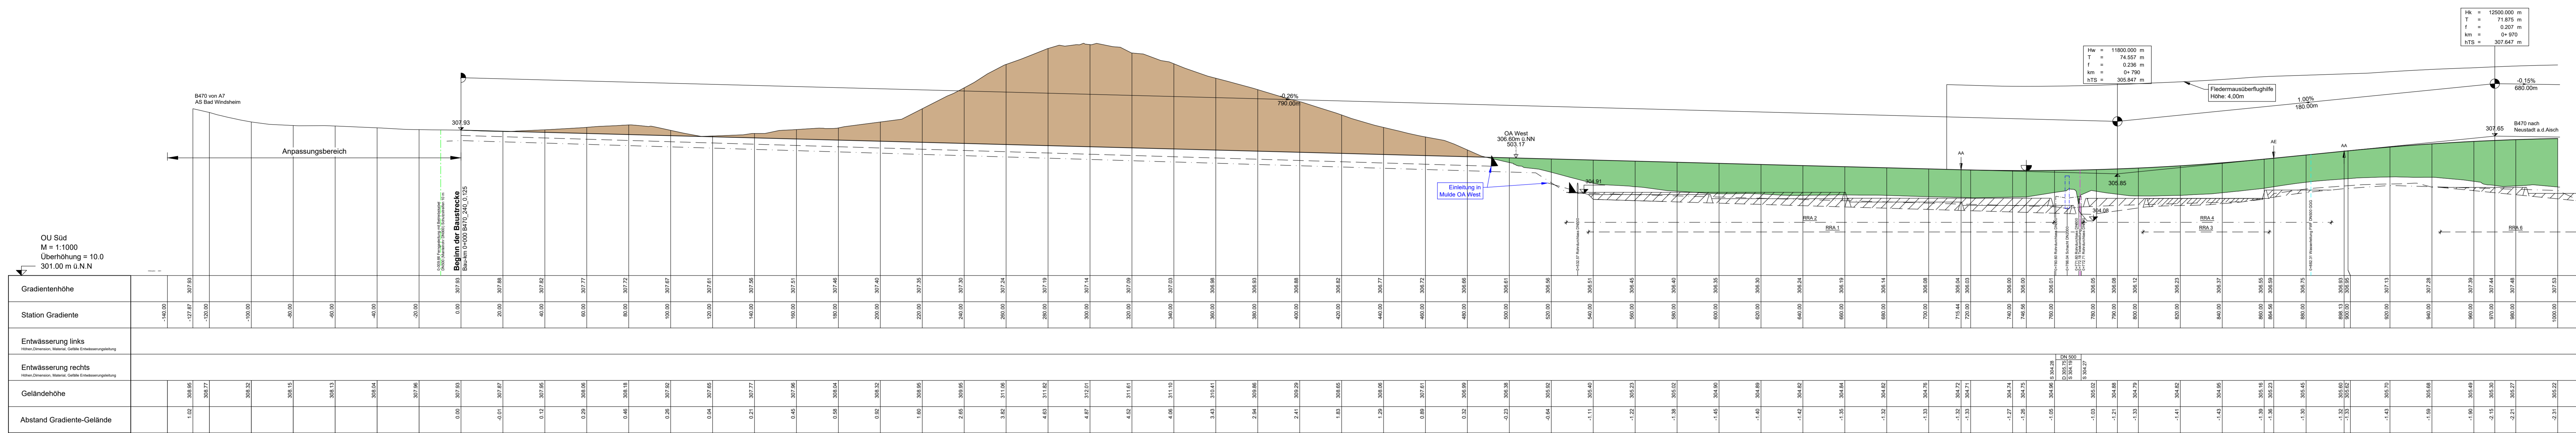

Zeichenerklärung

	Gradientenhochpunkt	Hk = 6000.00 m T = 120.022 m f = 1.200 m km = 0+308.96 hTS = 354.104 m	Angabe von Halbmesser, Tangentenlänge, Stichtmaß, Stationierung und Höhe des Tangentschnittpunktes
	Gradienten tiefpunkt		
	Ausrundungsbeginn Kuppe/ Ausrundungsende Wanne		Neigungsrechnerpunkt mit Angabe von Gefälle in Prozent, Länge der Gefälle- und Steigungstrecke
	Damm		
	Einschnitt		Graben/Mulde links mit Blockade Graben/Mulde rechts mit Blockade
			Schwellen mit Einstaubereich Graben/Mulde links Schwellen mit Einstaubereich Graben/Mulde rechts
	best. Telekommunikation		
	best. Ferngasleitung		
	best. Wasserleitung		
	Schacht links		
	Schacht rechts		

Projektbearbeiter:

INGENIEURBÜRO CHRISTOPFORI UND PARTNER Vermessung • Planung • Bauleitung	Gewerbestraße 9 91560 Heilsbrunn Tel. 09872-9571110 Fax 09872-9571145 info@christofori.de	Datum	08/2023	Zeichen	C. Krach
gearbeitet:		gezeichnet:	08/2023	Bierwagen	
geprüft:		geprüft:	08/2023	Christofori	
Reg. Nr.	SBA 18050				

Staatliches Bauamt Ansbach

Würzburger Landstraße 22 91522 Ansbach Tel.: 0981 / 8905-0, Fax: 0981 / 8905-1104, E-mail: poststelle@sbaa.bayern.de	gearbeitet:				
	gezeichnet:				
	geprüft:	09/2023	Fichtner		
	PSP Nr.:	B51S.ABBA0039.00			
	Projekt:				

FESTSTELLUNGSENTWURF

Straßenbauverwaltung Freistaat Bayern		Unterlage / Blatt-Nr.: 6 / 1	
Staatliches Bauamt Ansbach		Höhenplan	
Straße / Abschn.-Nr. / Station: B470_240_0.125 - B470_260_0.660		OU Lenkersheim Süd - Teil 1 von Station 0-140.00 bis 1+000.00	
PROJIS-Nr.: 09/174702/00		Maßstab: 1 : 1000/100	

B470, A 7 AS Bad Windsheim - Neustadt a.d. Aisch

OU Lenkersheim

Bau-km 0 + 000 bis Bau-km 2 + 720

aufgestellt: Staatliches Bauamt Ansbach	Schmidt, LM, Bauleiter Ansbach, den 20.10.2023
--	---