



OU Lenkersheim Süd - Teil 2

von St 0+780 bis St 2+051.28



316.77 Höhe Leitungseil
Freileitung 08 Energie 110 KV
Oberadaleiten - Markt Bibart
Datum: 06.09.2018
Mittel Temp.: 18,9°
Maximum Temp.: 26,8°
lichte Höhe: 10,56 m
St. 0+812,09

Höhe Leitungseil
Freileitung MDN 110 KV
Ketteldorf - Bad Windsheim
Datum: 06.09.2018
Mittel Temp.: 18,9°
Maximum Temp.: 26,8°
lichte Höhe: 8,25 m
St. 0+903,09

Bauwerk 01
4.1
Brücke im Zuge eines FW
über die B 470
Bau-km 1+242.522
KvW = 79,83 m LW = 17,90 m
KH = 1,95 m LH = 4,70 m
MLC = 2,30 m BzG = 5,00 m

318.11 Höhe Leitungseil
Freileitung MDN 110 KV
Ketteldorf - Bad Windsheim
Datum: 06.09.2018
Mittel Temp.: 18,9°
Maximum Temp.: 26,8°
lichte Höhe: 11,27 m
St. 1+555,93

Bauwerk 02
4.2
Unterführung Geh- und
Radweg unter B 470
Bau-km 2+028.80
KvW = 100,00 m LW = 3,50 m
KH = 0,50 m LH = 2,60 m
MLC = Bemessung BzG=12,76-14,37 m

Entwässerungsabschnitt 3
0+ 926 - 1+ 242

Entwässerungsabschnitt 4
1+ 242 - 1+ 385

Entwässerungsabschnitt 5
1+ 385 - 1+ 782

Entwässerungsabschnitt 6
1+ 782 - 2+ 026

Zeichenerklärung

- Gradientenhochpunkt
- Gradientiefpunkt
- Ausrundungsbeginn Kuppe/Ausrundungsende Wanne
- Damm
- Einschnitt
- best. Telekabelleitung
- best. Ferngasleitung
- best. Wasserleitung

Angabe von Halbmessern:
Hk = 6000,00 m
T = 120,002 m
f = 1,200 m
km = 1+982
hTS = 308,948 m

Angabe von Tangentienlänge, Stichmaß, Stationierung und Höhe des Tangentienstichtpunktes:
Hk = 6000,00 m
T = 120,002 m
f = 1,200 m
km = 1+982
hTS = 308,948 m

Angabe von Gefälle in Prozent, Länge der Gefälle- und Steigungstrasse:
Hk = 6000,00 m
T = 120,002 m
f = 1,200 m
km = 1+982
hTS = 308,948 m

Schichten mit Einstaubereich Graben/Mulde links
Schichten mit Einstaubereich Graben/Mulde rechts

Schicht links
Schicht rechts

Projektbearbeiter:

INGENIEURBÜRO CHRISTOPORI UND PARTNER
Vermessung • Planung • Bauleitung

Geometerstraße 9
91560 Heilsbrunn
Tel. 09872 - 95 71 10
Fax 09872 - 95 71 10
info@christofori.de

bearbeitet: 08/2023
gezeichnet: 08/2023
geprüft: 08/2023

Datum: 08/2023
Zeichen: C. Krach
Bierwagen
Christofori

Reg. Nr.: SBA 18050

Staatliches Bauamt Ansbach

Würzburger Landstraße 22
91522 Ansbach

Tel.: 0981 / 8905-0, Fax: 0981 / 8905-1104, E-Mail: poststelle@bbaan.bayern.de

bearbeitet: 09/2023
gezeichnet: 09/2023
geprüft: 09/2023

Datum: 09/2023
Zeichen: Fichtner

PSP Nr.: BS15.ABBA0039.00

Projekt:

Nr.	Art der Änderung	Datum	Name

FESTSTELLUNGSENTWURF

Straßenbauverwaltung Freistaat Bayern

Umfeld / Blatt-Nr.: 6 / 2

Staatliches Bauamt Ansbach

Strasse / Abschn.-Nr. / Station: B470_240_0.125 - B470_260_0.660

PROJIS-Nr.: 09/174702/00

Maßstab: 1 : 1000/100

B470, A 7 AS Bad Windsheim - Neustadt a.d. Aisch
OU Lenkersheim
Bau-km 0 + 000 bis Bau-km 2 + 720

aufgestellt:
Staatliches Bauamt Ansbach

Schmitt
Bauamt
Ansbach, den 01.10.2023