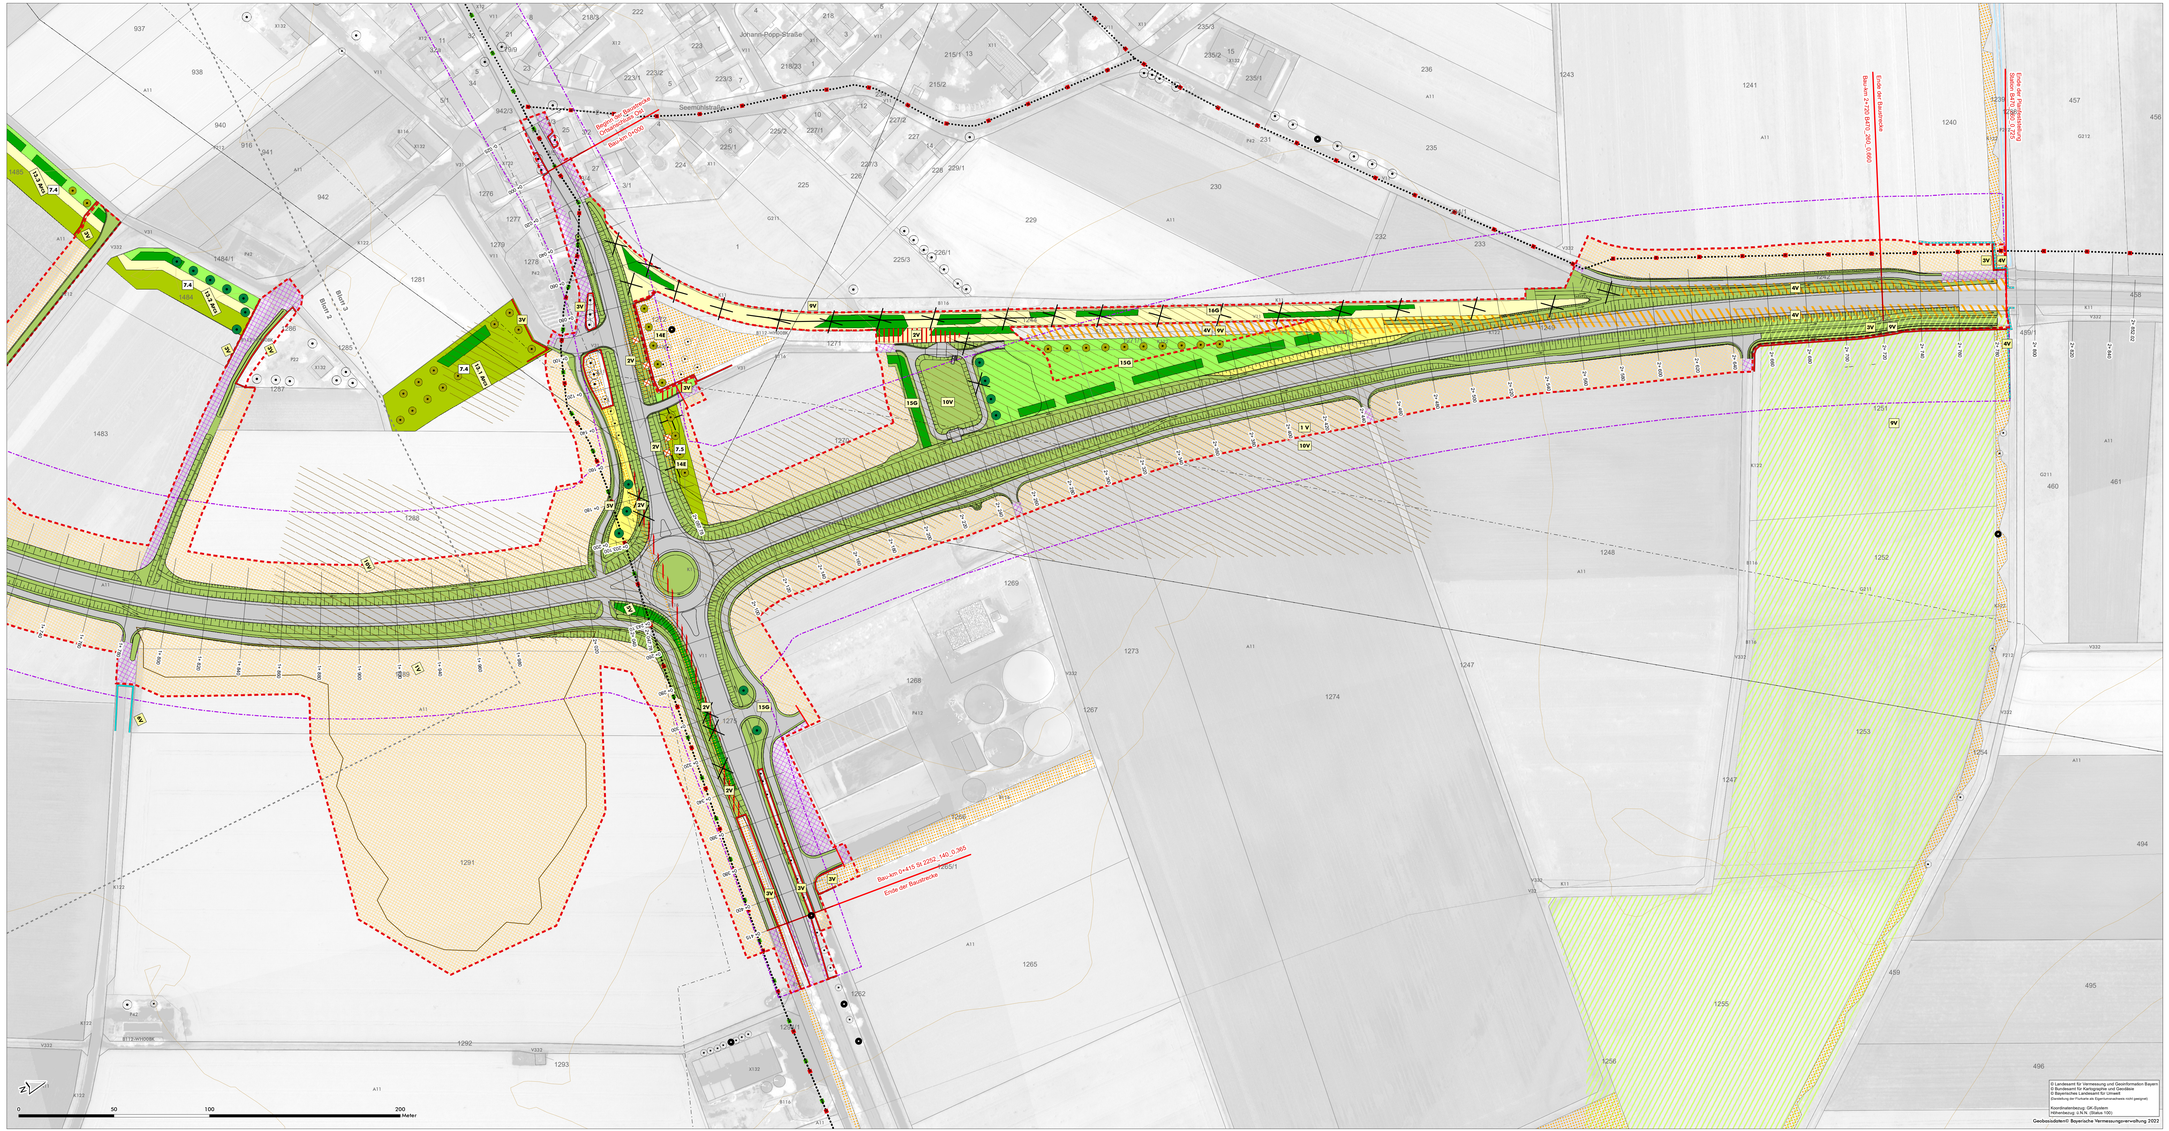
Johann-Popp-Straße
Seemühlstraße
Bau-km 0+415.59 2252 -140 0.365
Ende der Baustrecke
Bau-km 0+000.00
