
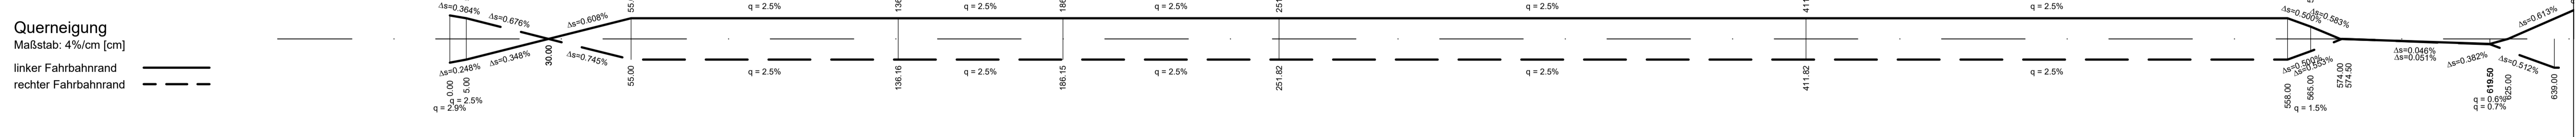



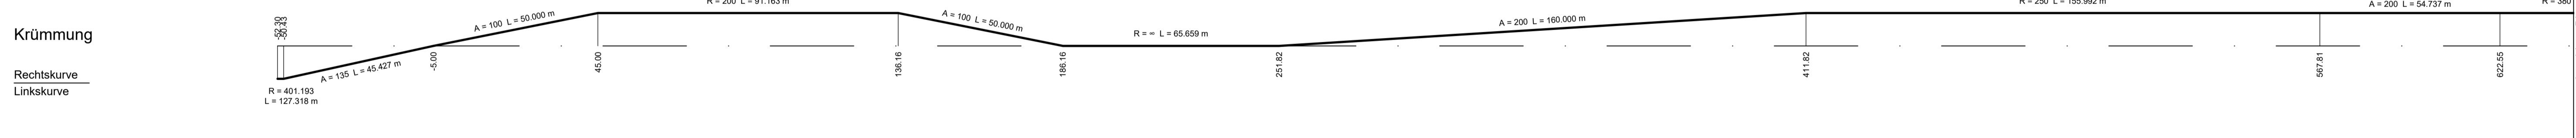


Haltesichtweiten: Maßstab: 1:10000. V=50 km/h, 43 m.

Fahrt in Stationierungsrichtung (solid line), **Fahrt gegen die Stationierungsrichtung** (dashed line).

Zeichenerklärung

- Gradientenhochpunkt
- Gradiententiefpunkt
- Ausrundungsbeg. Kuppe / Ausrundungsbeg. Wanne
- Damm
- Einschnitt
- Graben / Mulde links
- Graben / Mulde rechts
- Schacht links
- Schacht rechts
- Rohrleitung mit Angabe der Längsneigung
- Lärmschutzwand links
- Lärmschutzwand rechts

Lärmschutz

Legende:
H = 55000,000 m
T = 275,000 m
f = -0,688 m
km = 0+544,676
hTS = 476,694 m

Neigungsbrechpunkt mit Angabe von:
Ausrundungshalbmesser, Tangentiallänge, Stichhöhe, Bau-km, Höhe Tangentialschnittpunkt

Längsneigung und Abstand zum nächsten Neigungsbrechpunkt:
0,500% / 421,777 m, -0,500% / 440,845 m

D = Deckelhöhe Schacht
S = Sohlhöhe Schacht
SE = Sohlhöhe Einlauf
SA = Sohlhöhe Auslauf
E = Einlauf
A = Auslauf

Planverfasser: GRASSL BERATENDE INGENIEURE BAUWESEN	Ingenieurbüro Grassl GmbH Machtlfinger Straße 5 81379 München Tel.: 089 410737-700, Fax: 089 410737-800, Email: muw@grassl.de	Datum bearbeitet: 03.12.2019 gezeichnet: 03.12.2019 geprüft: München, den 25.01.2020	Zeichen RA RA F. Müller (Dipl.-Ing.-Univ. Florian Müller)
Stadt Herzogenaurach, Tiefbauamt Marktpl. 11, 91074 Herzogenaurach		Datum geprüft: 25.01.2020	Zeichen
Staatliches Bauamt Nürnberg Zeilhof 6, 90443 Nürnberg		Datum geprüft: 25.01.2020	Zeichen
Nr.	Art der Änderung	Datum	Zeichen

FESTSTELLUNGSENTWURF

Vorhabensträger: **Stadt Herzogenaurach**
Marktplatz 11
91074 Herzogenaurach
Tel.: 09132901-0, Fax: 09132901-119
Email: ratbau@herzogenaurach.de
Straße / Abschn.-Nr. / Station: St2263_430_0,000 bis St2263_430_0,945

Unterlage / Blatt-Nr.: **6 / 1**
Höhenplan
Maßstab: 1 : 1000 / 100

Neubau der Ortsumfahrung Niederndorf - Neuses
Gemeindliche Baulast GVS Bau-km 0+000 bis Bau-km 3+526
Gemeindliche Sonderbaulast St2263 Bau-km 3+526 bis Bau-km 5+100

aufgestellt:
Stadt Herzogenaurach
Gerhard Häcker
Dr. Gerhard Häcker, 1. Bürgermeister
Herzogenaurach, 01.07.2020