



Bauwerk 05
Brücke FW südl. Hauptendorf
über GVS Ost-West
Bau-km 1+733
K/W = 43,76 gon LW = 16,00 m
BzG = 5,00 m LH ≥ 4,70 m

Bauwerk 06
Brücke FW südl. Hauptendorf
über GVS Nord-Süd
Bau-km 1+991
K/W = 69,53 gon LW = 16,00 m
BzG = 5,00 m LH ≥ 4,70 m

Bauwerk 07
Brücke GVS über den Pfersbachgraben
Bau-km 2+169,75
LW = 140,00 m BzG = 11,60 m
LH ≥ 3,85 m

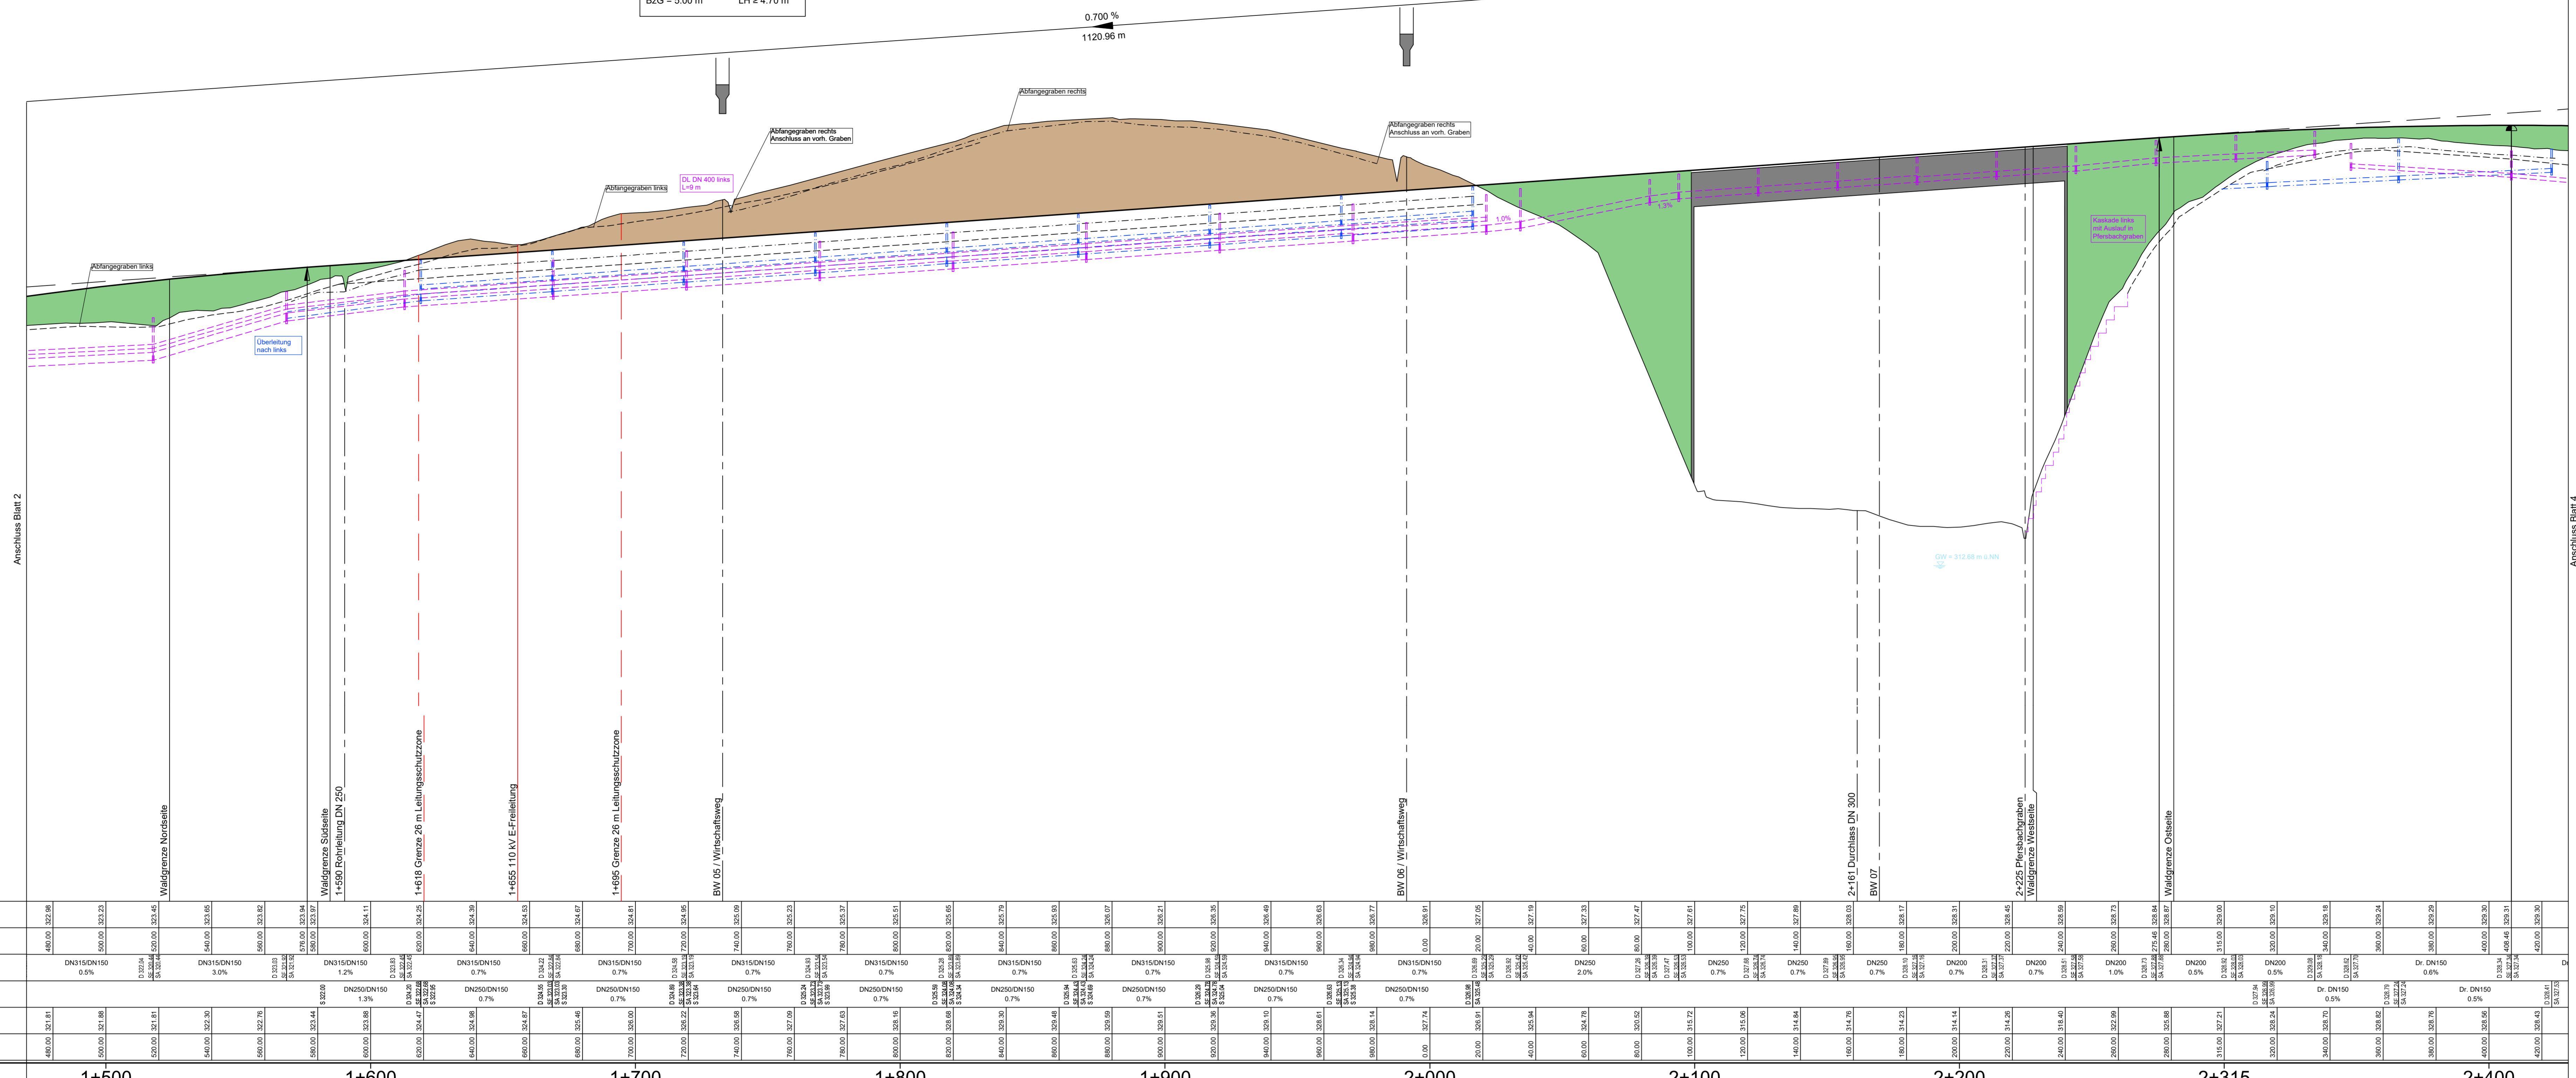

315.0 m ü.NN																																	
Station	Gradientenhöhe	Station																															
Entwässerung links		Entwässerung rechts																															
Geländehöhe		Geländehöhe																															
Station		Station																															
1+500		2+400																															

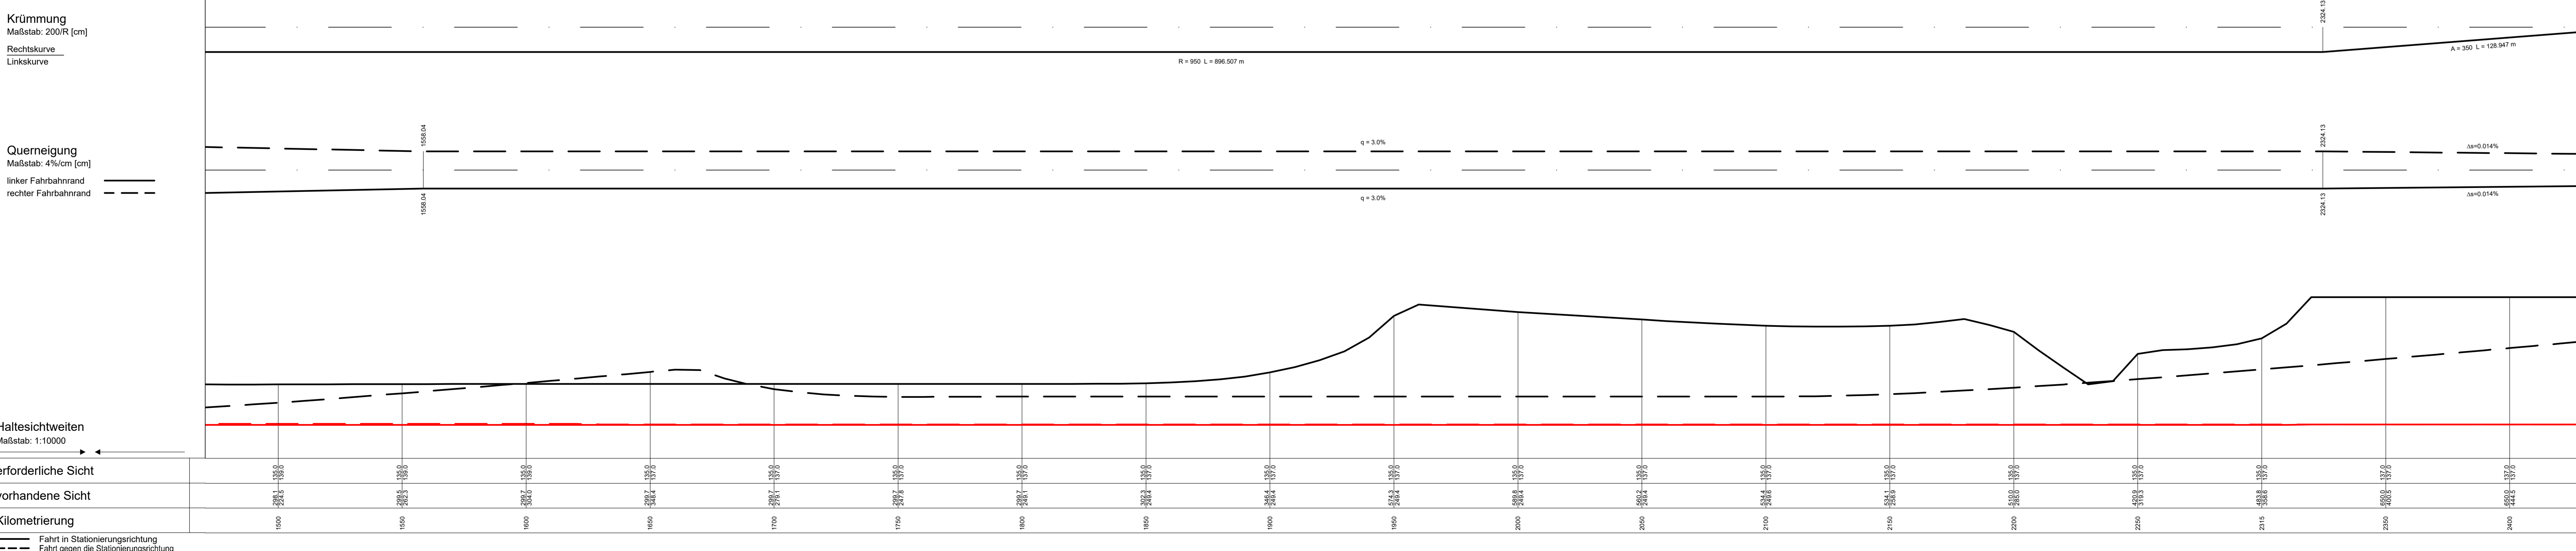

Zeichenerklärung


Planverfasser:	Ingenieurbüro Grassl GmbH Machtflinger Straße 5 81379 München Tel: 089419737-00, Fax: 089419737-800 Email: maerchen@ibg-grassl.de	Datum	Zeichen
gearbeitet:	03.12.2019	Ra	
gezeichnet:	03.12.2019	Ra	
geprüft:	München, den 25.01.2020		

Stadt Herzogenaurach, Tiefbauamt	Datum	Zeichen
Marktpl. 11, 91074 Herzogenaurach	geprüft	25.01.2020
Staatliches Bauamt Nürnberg	Datum	Zeichen
Zothof 6, 90443 Nürnberg	geprüft	25.01.2020

FESTSTELLUNGSENTWURF

Vorhabensträger: Stadt Herzogenaurach
 Marktplatz 11
 91074 Herzogenaurach
 Tel. 09332901-5, Fax: 09332901-119
 Email: ra@stb.herzogenaurach.de

Unterlage / Blatt-Nr.: 6 / 3
Höhenplan
 Maßstab: 1 : 1000 / 100

Neubau der Ortsumfahrung Niederdorf - Neuses
 Gemeindliche Baulast GVS Bau-km 0+000 bis Bau-km 3+526
 Gemeindliche Sonderbaulast ST263 Bau-km 3+526 bis Bau-km 5+100

aufgestellt:
 Stadt Herzogenaurach
 Dr. German Hacker, 1. Bürgermeister
 Herzogenaurach, 01.07.2020