


Bereich C2

Betr.-km 398,900

Bereich D10

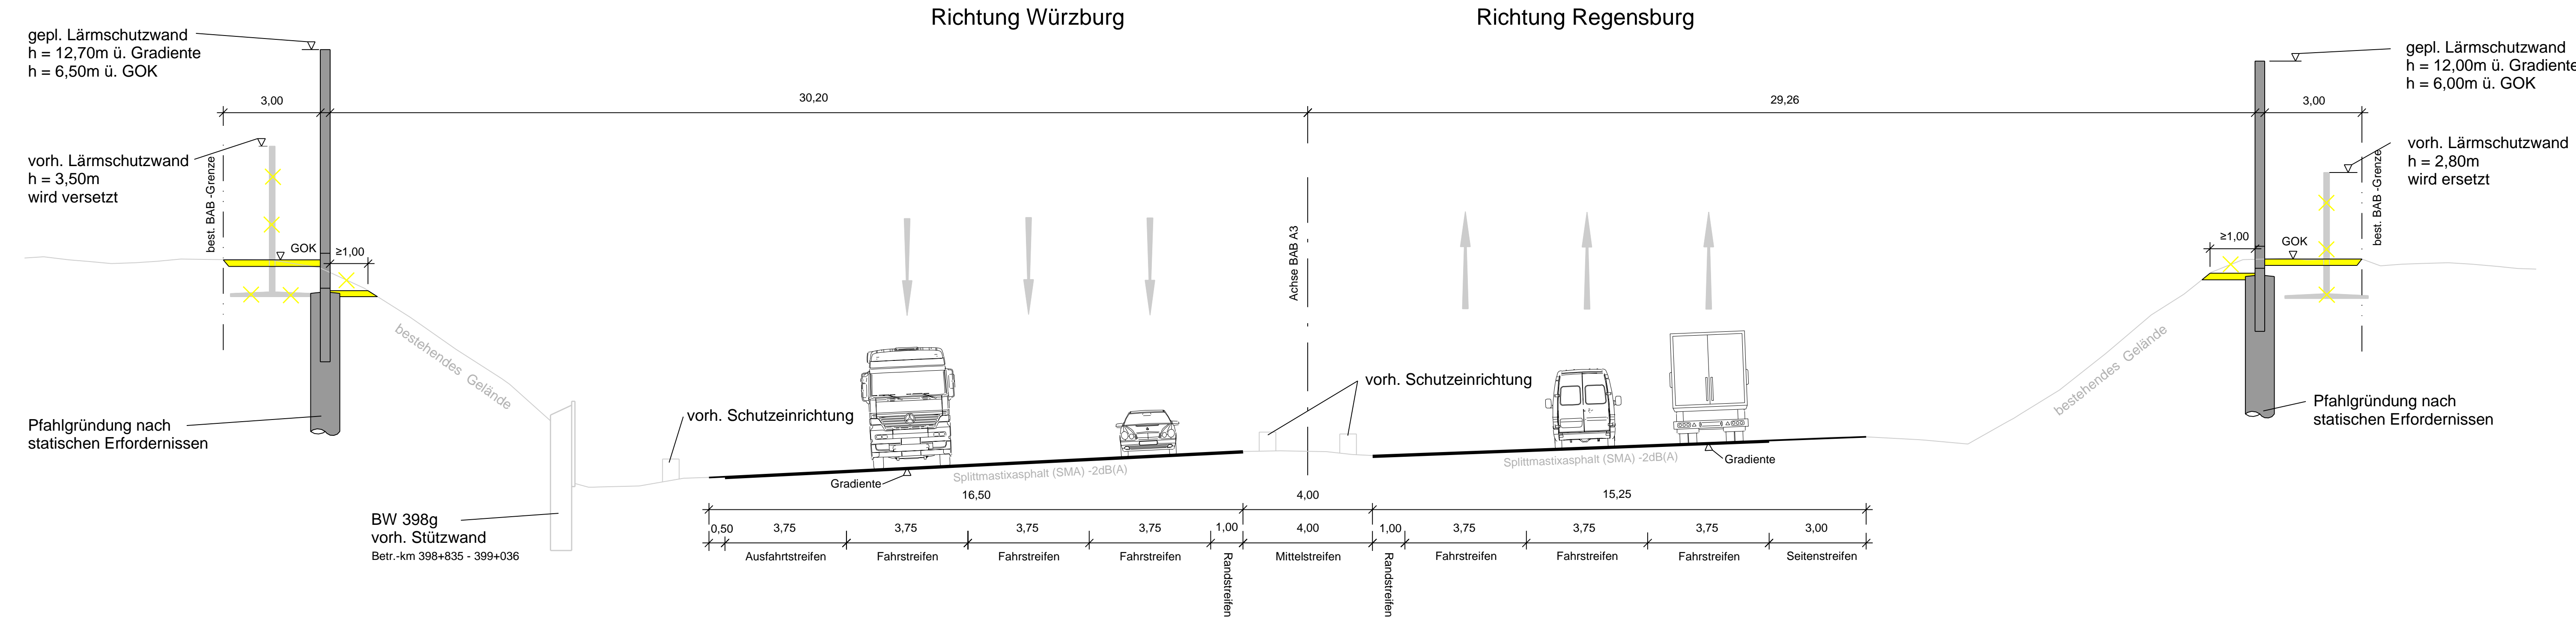

Autobahndirektion Nordbayern Dienststelle Fürth			
Nürnberger Straße 18 90762 Fürth			
Tel.: 0911/5204-0, Fax: 0911/5204-299, E-Mail: poststelle-dstfue@abdn.bayern.de			
bearbeitet:	Gz: F22	August 2019	Ziarkowska
gezeichnet:	Gz: F251	August 2019	Szentgyörgyi
geprüft:	Gz: F2	15.08.2019	Zul.
PSP Nr.: Projekt: A3-LS-Schwaig-FE-2019			

Nr.	Art der Änderung	Datum	Zeichen

FESTSTELLUNGSENTWURF

Straßenbauverwaltung Freistaat Bayern		Unterlage / Blatt-Nr.: 14 / 1
Autobahndirektion Nordbayern		Querschnitt
Straße / Abschn.-Nr. / Station: A3_740_0,167 bis A3_760_1,167		Betr.-km 398+900
PROJIS-Nr.:		Maßstab: 1 : 100

**BAB A3 Würzburg - Regensburg
Lärmsanierung Schwaig**
Betr.- km 397+900 bis Betr.-km 399+978

aufgestellt:
Autobahndirektion Nordbayern
Dienststelle Fürth
Bäumler
Bäumler, Baudirektor
Fürth, den 26.09.2019