


← stadtauswärts

→ stadteinwärts

Höhenplan stadteinwärts

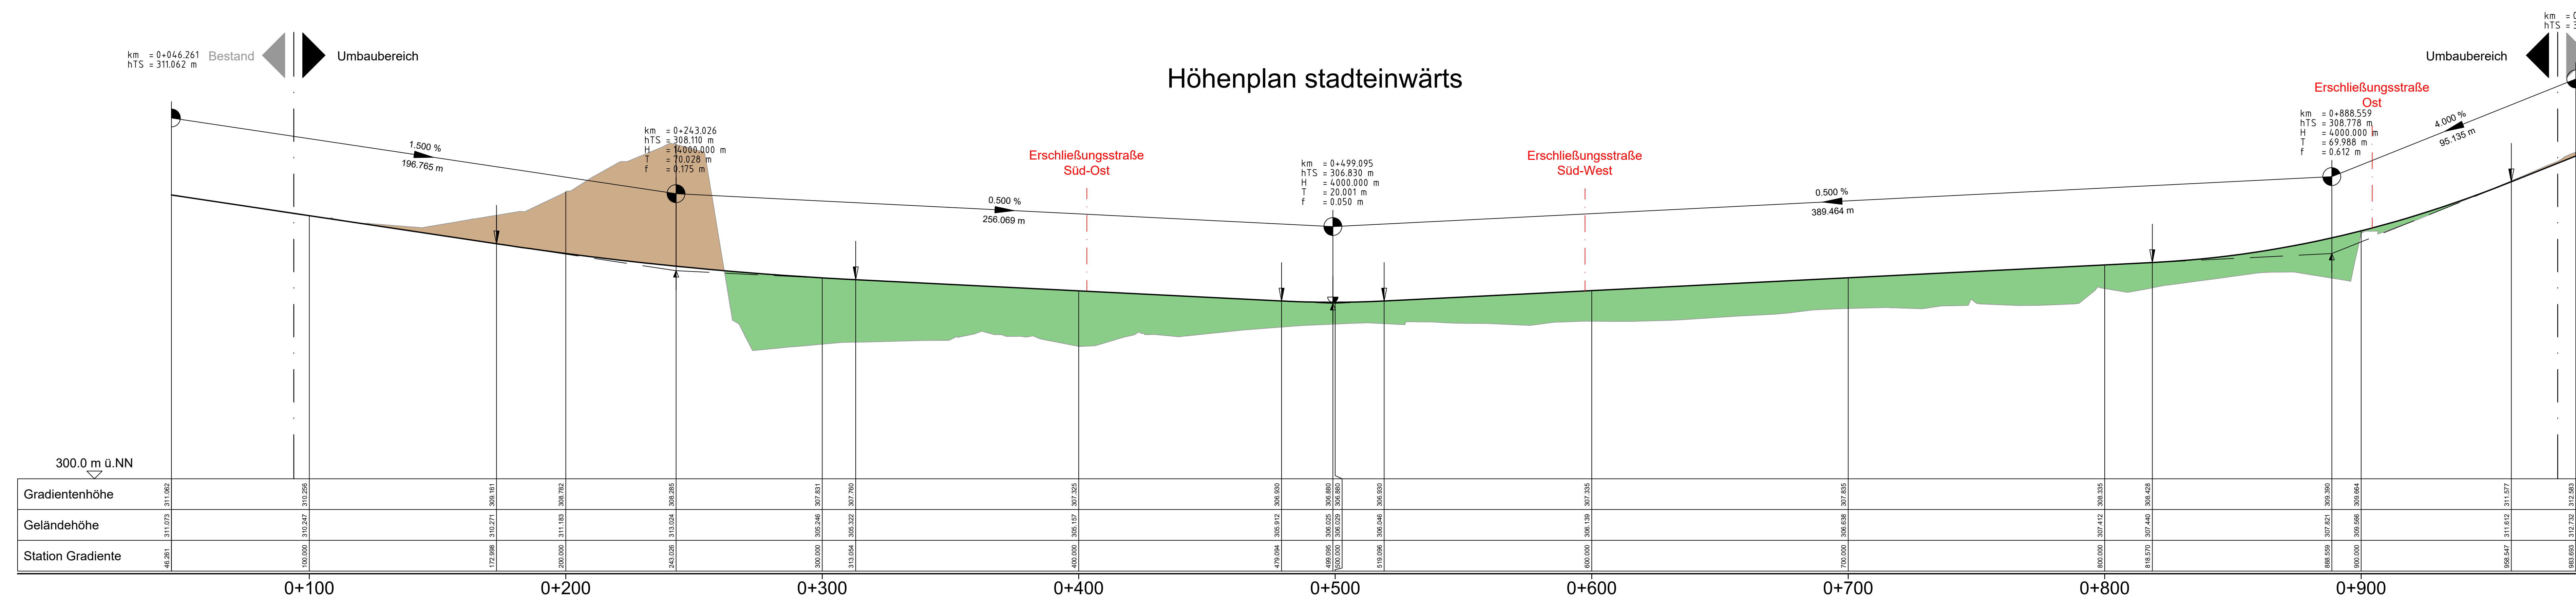

ZEICHENERKLÄRUNG

- Bestand
- Planung Verkehrsanlagen
- sonstige Planung


Gradientenhochpunkt
Gradiententiefpunkt

Ausrundungsbeg. Kuppe / Ausrundungsende Wanne

Damm
Einschnitt

Neigungsbrechpunkt mit Angabe von:
Bau-km, Höhe Tangentenschnittpunkt, Ausrundungshalbmesser, Tangentienlänge, Stichhöhe

Längsneigung und Abstand zum nächsten Neigungsbrechpunkt

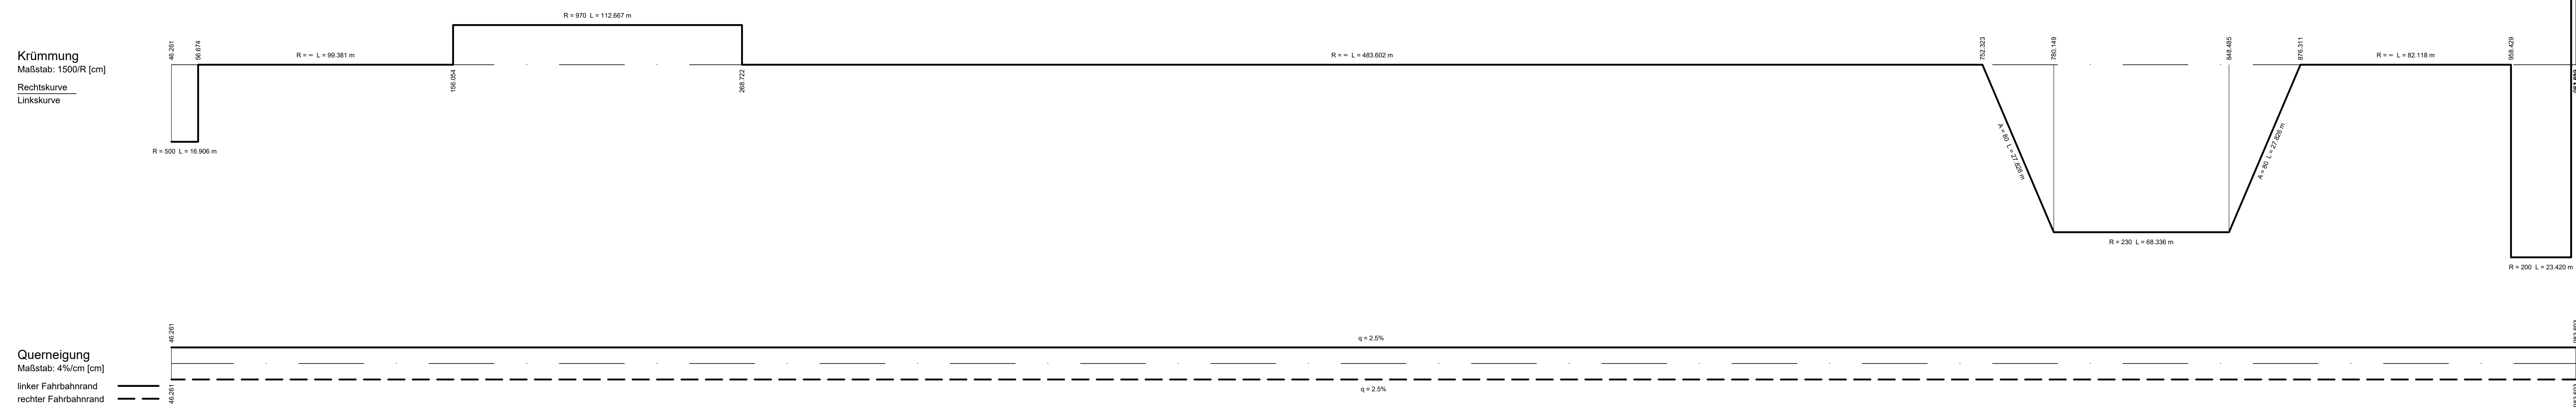

VERKEHRSPLANUNGSAMT

Feststellungsentwurf 6.1

Nürnberg, den 21.06.2021

Unterschrift: gez. Jülich (4921) gez. Wunder (4921)

bearbeitet im Auftrag von VPL:

St 2245 Rothenburger Straße
Lückenschluss Tiefes Feld
Höhenplan stadteinwärts
Achse 218X

Maßstab: 1 : 1000/100

DATUM	NAMEN	GEPR.	ART DER ÄNDERUNG
06/2021	Bayer		
06/2021	Stenkopf		
06/2021	Tobehn		

Nürnberg, den 18.06.2021
Unterschrift: gez. K. Prütner

RU_Projekt\2018\1000\001_Nürnberg_Rothenburger_Straße\1_Höhenplan_218_Achsenplan.dwg, M_1_1000_100_18.06.2021_18:51:28_Schimmel