


R:_Projekte\2018\180225_001_Nürnberg_Rothenburger_Straße\4.2_Querschnitt\14.2_Querschnitt.dwg; 14.2.3_Querschnitt C km 0+830.00 - M_1_50_16.06.2021 17:31:13_S.Stempel

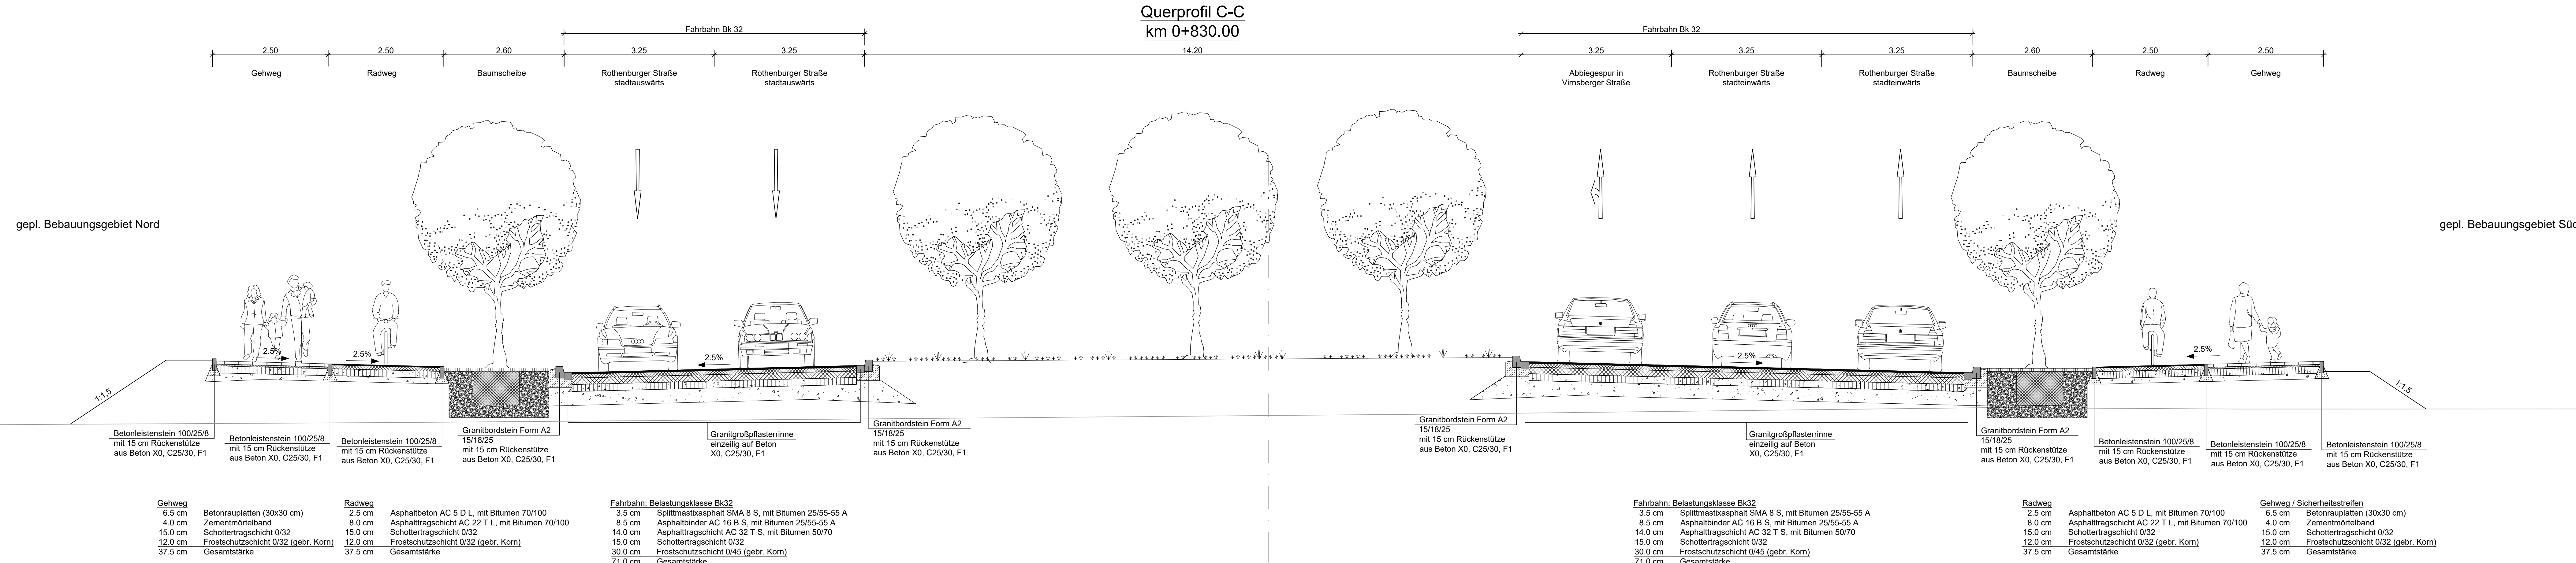

Querschnitt C-C
km 0+830.00

gepl. Bebauungsgebiet Nord

gepl. Bebauungsgebiet Süd

- | | | | | | | | | | |
|---------------|--------------------------------------|---------------|--|--|--|---------------|--|-------------------------------------|--------------------------------------|
| Gehweg | Betonrauplatten (30x30 cm) | Radweg | Asphaltbeton AC 5 D L, mit Bitumen 70/100 | Fahrbahn: Belastungsklasse Bk32 | 3.5 cm Splittmastixasphalt SMA 8 S, mit Bitumen 25/55-55 A | Radweg | Asphaltbeton AC 5 D L, mit Bitumen 70/100 | Gehweg / Sicherheitsstreifen | Betonrauplatten (30x30 cm) |
| 6.5 cm | Zementmörtelband | 2.5 cm | Asphalttragschicht AC 22 T L, mit Bitumen 70/100 | 8.5 cm | Asphaltbinder AC 16 B S, mit Bitumen 25/55-55 A | 2.5 cm | Asphalttragschicht AC 22 T L, mit Bitumen 70/100 | 6.5 cm | Zementmörtelband |
| 4.0 cm | Schottertragschicht 0/32 | 8.0 cm | Asphalttragschicht AC 32 T S, mit Bitumen 50/70 | 14.0 cm | Schottertragschicht 0/32 | 8.0 cm | Schottertragschicht 0/32 | 4.0 cm | Schottertragschicht 0/32 |
| 15.0 cm | Frostschuttschicht 0/32 (gebr. Korn) | 15.0 cm | Frostschuttschicht 0/32 (gebr. Korn) | 15.0 cm | Frostschuttschicht 0/45 (gebr. Korn) | 15.0 cm | Frostschuttschicht 0/32 (gebr. Korn) | 15.0 cm | Frostschuttschicht 0/32 (gebr. Korn) |
| 12.0 cm | Gesamtstärke | 12.0 cm | Gesamtstärke | 30.0 cm | Gesamtstärke | 37.5 cm | Gesamtstärke | 12.0 cm | Gesamtstärke |
| 37.5 cm | | 37.5 cm | | 71.0 cm | | 71.0 cm | | 37.5 cm | |

VERKEHRSPLANUNGSAMT

Feststellungsentwurf **14.2.3**

Verkehrsplanungsamt
Nürnberg, den 21.06.2021

St 2245 Rothenburger Straße
Lückenschluss Tiefes Feld

Querschnitt C
bei km 0+830.000

Unterschrift gez. Jülich (4921) DATUM NAME

BEAR. 06/2021 Bayer

GEZ. 06/2021 Stempel

GEPR. 06/2021 Tobehn

bearbeitet im Auftrag von VPL:

Maßstab: 1 : 50

ÄNDERUNGEN	DATUM	NAME	GEPR.	ART DER ÄNDERUNG
1				
2				
3				
4				
5				

Emch + Berger GmbH
Ingenieure und Planer Nürnberg
90443 Nürnberg
Am Pläntz 33 Tel.: 0911 62834-0
http://www.emchundberger.de

Nürnberg, den 18.06.2021
Unterschrift gez. K. Prüßner