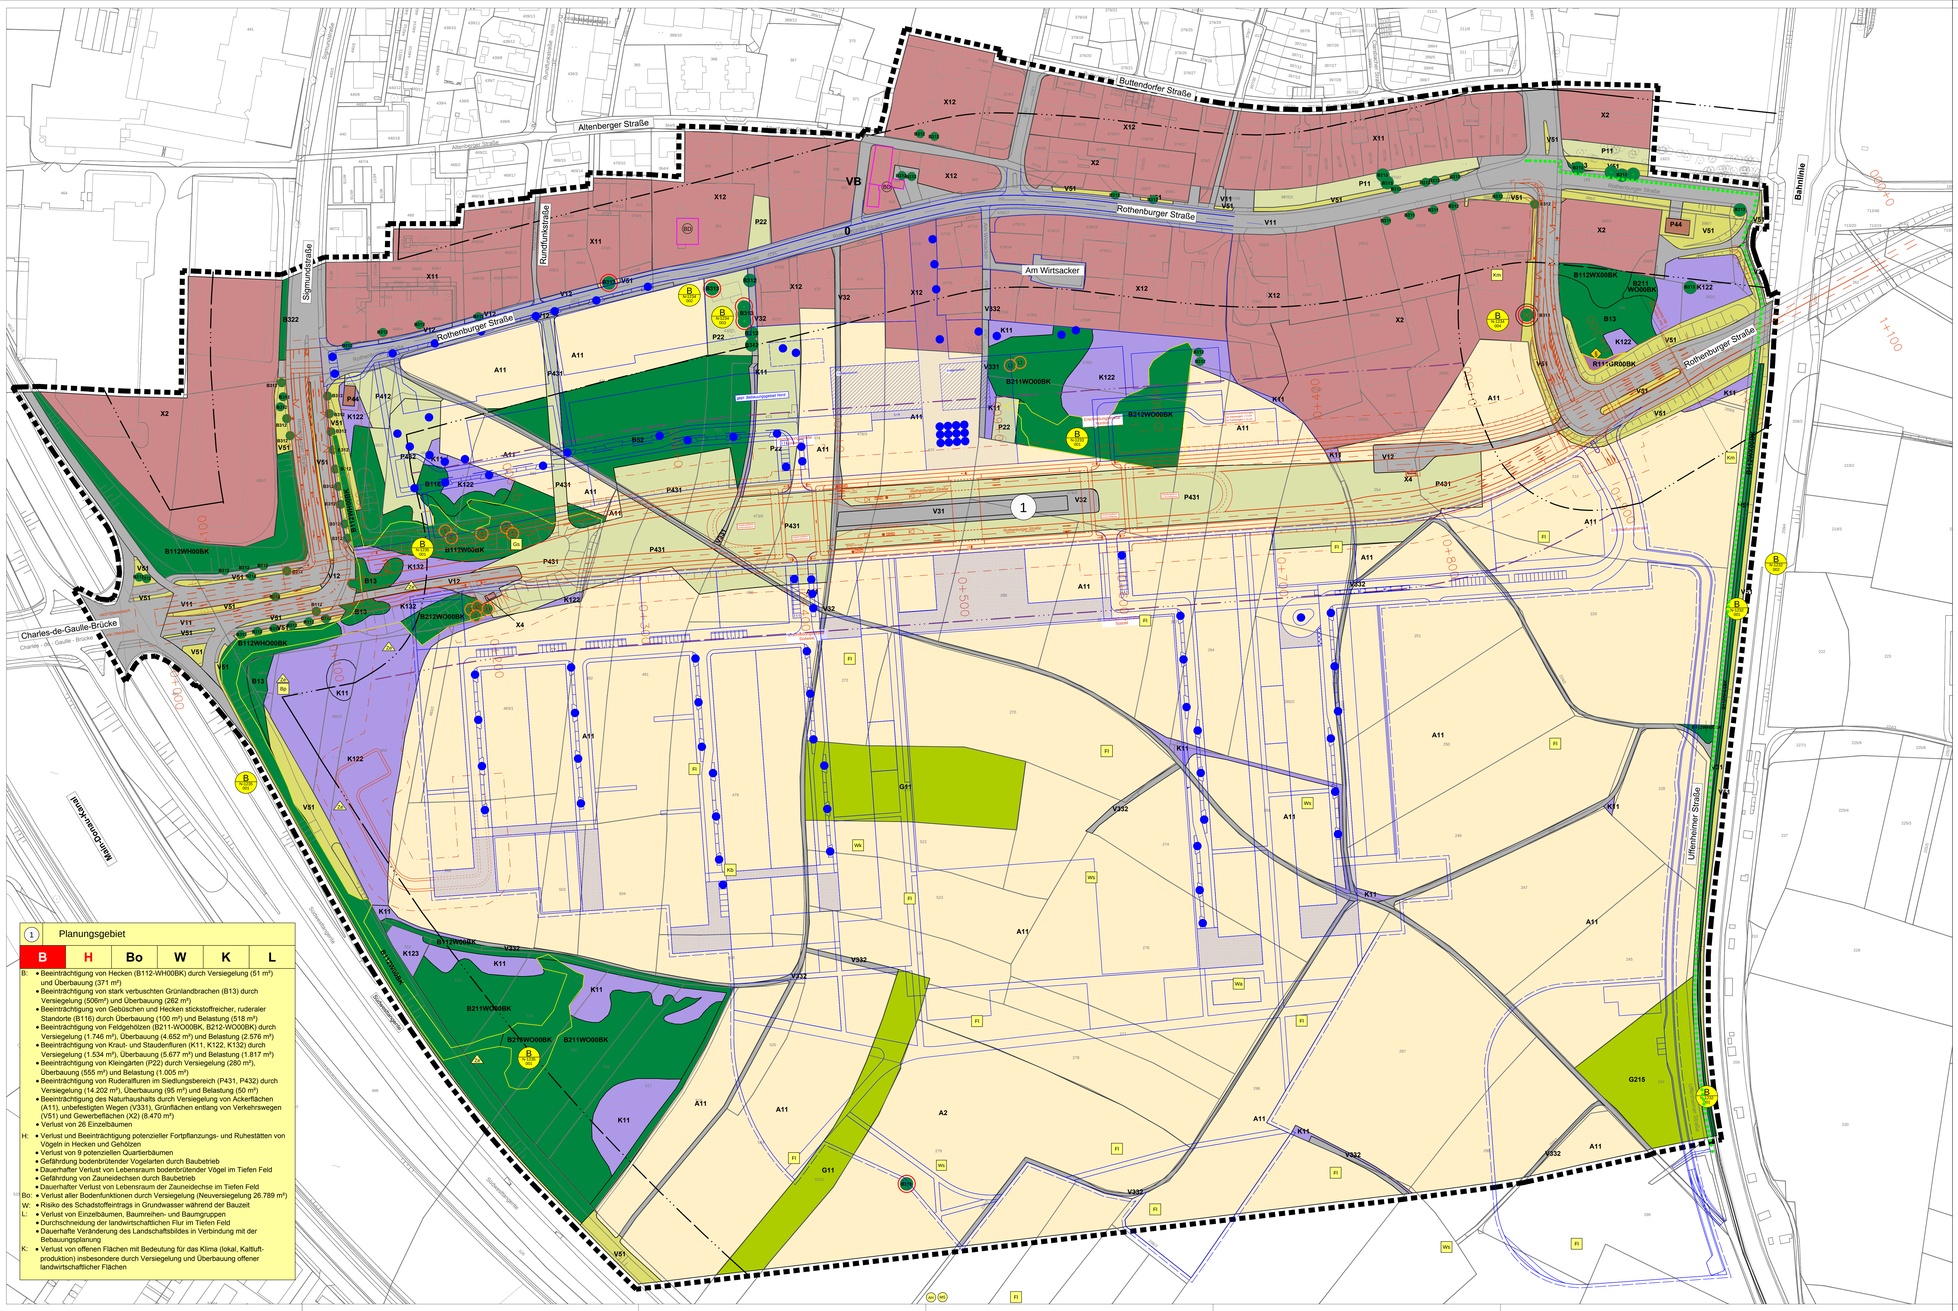

1 Planungsgebiet

B	H	Bo	W	K	L

B: • Beeinträchtigung von Hecken (B112-WH00BK) durch Versiegelung (51 m²) und Überbauung (371 m²)
• Beeinträchtigung von stark verbuschten Grünlandbrachen (B13) durch Versiegelung (506m²) und Überbauung (262 m²)
• Beeinträchtigung von Gebüschen und Hecken stickstoffreicher, ruderaler Standorte (B116) durch Überbauung (100 m²) und Belastung (518 m²)
• Beeinträchtigung von Feldgehölzen (B211-WO00BK, B212-WO00BK) durch Versiegelung (1.746 m²), Überbauung (4.652 m²) und Belastung (2.576 m²)
• Beeinträchtigung von Kraut- und Staudenfluren (K11, K122, K132) durch Versiegelung (1.534 m²), Überbauung (5.677 m²) und Belastung (1.817 m²)
• Beeinträchtigung von Kleingärten (P22) durch Versiegelung (280 m²), Überbauung (555 m²) und Belastung (1.005 m²)
• Beeinträchtigung von Ruderalfluren im Siedlungsbereich (P431, P432) durch Versiegelung (14.202 m²), Überbauung (95 m²) und Belastung (50 m²)
• Beeinträchtigung des Naturhaushalts durch Versiegelung von Ackerflächen (A11), unbefestigten Wegen (V331), Grünflächen entlang von Verkehrswegen (V51) und Gewerbeflächen (X2) (8.470 m²)
• Verlust von 26 Einzelbäumen

H: • Verlust und Beeinträchtigung potenzieller Fortpflanzungs- und Ruhestätten von Vögeln in Hecken und Gehölzen
• Verlust von 9 potenziellen Quartierbäumen
• Gefährdung bodenbrütender Vogelarten durch Baubetrieb
• Dauerhafter Verlust von Lebensraum bodenbrütender Vögel im Tiefen Feld
• Gefährdung von Zauneidechsen durch Baubetrieb
• Dauerhafter Verlust von Lebensraum der Zauneidechse im Tiefen Feld

Bo: • Verlust aller Bodenfunktionen durch Versiegelung (Neuversiegelung 26.789 m²)

W: • Risiko des Schadstoffeintrags in Grundwasser während der Bauzeit

L: • Verlust von Einzelbäumen, Baumreihen- und Baumgruppen
• Durchschneidung der landwirtschaftlichen Flur im Tiefen Feld
• Dauerhafte Veränderung des Landschaftsbildes in Verbindung mit der Bebauungsplanung

K: • Verlust von offenen Flächen mit Bedeutung für das Klima (lokal, Kaltluftproduktion) insbesondere durch Versiegelung und Überbauung offener landwirtschaftlicher Flächen

Legende

Biotopfunktionen

Biotop- und Nutzungstypen ß Stoßrichtlinie zur Anwendung der Bayerischen Kompensationsverordnung

Gebüsche, Hecken, Gehölze, Gehölzkulturen

B112-WH00BK	Mesophiles Gebüsch
B112-WH00BK	Mesophile Hecke
B116	Gebüsch/ Hecke stickstoffreicher, ruderaler Standorte, stark verbuschte Grünlandbrachen und initiales Gebüschstadium
B13	Mesophiles Gebüsch / Hecke
B211-WO00BK	Feldgehölze mit überwiegend einheimischen, standortgerechten Arten mittlerer Ausprägung
B213-WO00BK	Feldgehölze mit überwiegend einheimischen, standortgerechten Arten alter Ausprägung
B52	Baumschulen, Obstplantagen und -kulturen

Einzelbäume, Baumreihen, -gruppen überwiegend einheimischer, standortgerechter Arten

B311	Einzelbaum, Baumreihe junger Ausprägung
B312	Einzelbaum, Baumreihe mittlerer Ausprägung
B313	Einzelbaum, Baumreihe alter Ausprägung
B322	Einzelbaum, Baumreihe gebietsfremder Arten mittlerer Ausprägung

Ufersäume, Säume, Ruderal- und Staudenfluren (Gras- und Krautfluren)

K11	Artenarmer Saum / Staudenflur
K122	Mäßig artenarmer Saum / Staudenflur frischer bis mäßig trockener Standorte
K123	Mäßig artenarmer Saum / Staudenflur feuchter bis nasser Standorte

Röhrichte und Großseggenriede

R111GR00BK	Schilf-/ Landröhrichte außerhalb Verlandungsbereichen

Grünland

G11	Intensivgrünland
G215	Mäßig extensiv bis extensiv genutztes Grünland, brachgefallen

Äcker, Felder

A11	Intensiv bewirtschafteter Acker
A2	Ackerbrache

Siedlungsbereich, Industrie-, Gewerbe-, Sondergebiete, Einzelgebäude

X11	Dorf-, Kleinsiedlungs- und Wohngebiet mit typ. Freiraum
X12	Misch- und Kerngebiet mit typ. Freiraum
X2	Industrie- und Gewerbegebiete mit typ. Freiraum
X4	Gebäude des Industrie-/ Gewerbegebiets
P44	Kleingebäude der Landwirtschaft

Freiflächen des Siedlungsbereiches

P11	Park- und Grünanlage mit oder ohne Baumbestand junger bis mittlerer Ausprägung
P22	Privatgärten/ Kleingartenanlagen, strukturreich
P412	Sonderflächen der Land- und Energiewirtschaft, teilversiegelt
P431	Ruderalflächen im Siedlungsbereich, vegetationsarm
P432	Ruderalflächen im Siedlungsbereich mit artenarmen Ruderal- und Staudenfluren

Verkehrsflächen

V11	Straßen versiegelt
V12	Straßen befestigt
V31	Rad-/ Fuß-/ Wirtschaftsweg, versiegelt
V32	Rad-/ Fuß-/ Wirtschaftsweg, befestigt
V331	Weg mit offenem Boden, unbefestigt, nicht bewachsen
V332	Grünweg, unbefestigt, bewachsen
V51	Grünfläche/ Gehölzbestand junger bis mittlerer Ausprägung entlang von Verkehrsflächen

Habitatfunktionen

Tiere

Vögel

Bp	Baumpieper	Kre	Klappergrasmücke
Fl	Feldlerche	Wa	Wachtel
Gs	Grünspecht	Wk	Wachtelkönig
Kb	Kiebitz	Ws	Wiesenschafstelze

Reptilien

Zauneidechse

Potentieller Quartierbaum mit Nummer

Pflanzen

Ack Acker-Hahnenfuß

Ms Mäuseschwänzchen

Landschaftsbildfunktionen / Erholungsfunktionen

Prägender Einzelbaum

Bkd Baudenkmal

Radweg

Schutzgebiete, gesetzlich geschützte Biotope

Biotop laut amtlicher Biotopkartierung Bayern mit Nummer

Geschütztes Biotop nach Art. 30 BNatSchG i. V. m. Art. 23 BayNatSchG

Bezugsräume

Plangebiet

Nummer des Bezugsraums	Name des Bezugsraums	Funktion im Bezugsraum
A		
B H Bo W K L		
B: Verlust und mittelbare Beeinträchtigung von ...		
K: Verlust von Lebensraum von ...		

Funktion im Bezugsraum: Die Funktion im Bezugsraum durch "B" mit abgrenzen (§ 7 Abs. 3 BayKompV); Japan "+"

Planungsrelevante Funktion: Die Funktion im Bezugsraum BayKompV (VB nicht zu)

Funktionskennzeichnungen

B	Flächenbezogen bewertbare Merkmale und Ausprägungen des Schutzguts Arten und Lebensräume (§ 5 Abs. 1 Nr. 2 BayKompV)
H	Nicht flächenbezogen bewertbare Merkmale und Ausprägungen des Schutzguts Arten und Lebensräume (§ 5 Abs. 1 Nr. 2 BayKompV)
Bo	Bodenfunktionen
W	Wasserfunktionen
K	Klimafunktionen
L	Landschaftsbildfunktionen / landschaftsgebundene Erholungsfunktionen

Technische Planung

Trasse des geplanten Vorhabens

Pflanzfestsetzungsgrenze

Verlust von Einzelbäumen

Wirkdistanzen

50 m Wirkdistanz Neuplanung

50 m bestehende Straßen

Nachrichtliche Übernahme

geplante Baugebiete mit Erschließung

geplante Baumpflanzung (Bebauungsplaung)

0 50 100 m

VERKEHRSPLANUNGSAMT

MEINBERG

Feststellungsentwurf

Unterlage 19.1.2

Verkehrsplanungsamt

Nürnberg, den 21.06.2021

gez. Jülich — Jülich

gez. Wunder — Wunder (4921)

Rothenburger Straße
Lückenschluss Tiefes Feld

Landschaftspflegerischer Begleitplan
Bestand und Konflikte

Maßstab: 1 : 1.000

	DATUM	NAME
BEAR.	Febr. 2021	ab / ian
GEZ.	Febr. 2021	ab
GEPR.	Febr. 2021	Roland Raab

bearbeitet im Auftrag von SÖR:

ROLAND RAAB
Büro Dr. Pfl. Landschaftsplanung
Gaismannstr. 20 · 91056 Erlangen
Tel. 09131 / 50 14 70
Fax 09131 / 50 14 71
info@raab-landschaftsplanung.de

Nürnberg, 22.02.2021

Unterschrift:

ÄNDERUNGEN	DATUM	NAME	GEPR.	ART DER ÄNDERUNG
1.				
2.				
3.				
4.				
5.				

GEOBASISDATEN : © Bayerische Vermessungsverwaltung / Darstellung der Flurkarte als Eigentumsnachweis nicht geeignet