**Amt für Digitalisierung, Breitband und Vermessung**
**Weiden i.d.OPf. - Außenstelle Tirschenreuth -**

Mitterteicher Straße 16a
95643 Tirschenreuth

# Auszug aus dem Liegenschaftskataster

**Flurkarte 1 : 2000**
**zur Bauvorlage nach § 7 Abs. 1 BauVorlV**
**Erstellt am 10.01.2019**

Flurstück: 1055/1
Gemarkung: Wiesau

Gemeinde: Markt Wiesau
Landkreis: Tirschenreuth
Bezirk: Oberpfalz

5534529

32729435

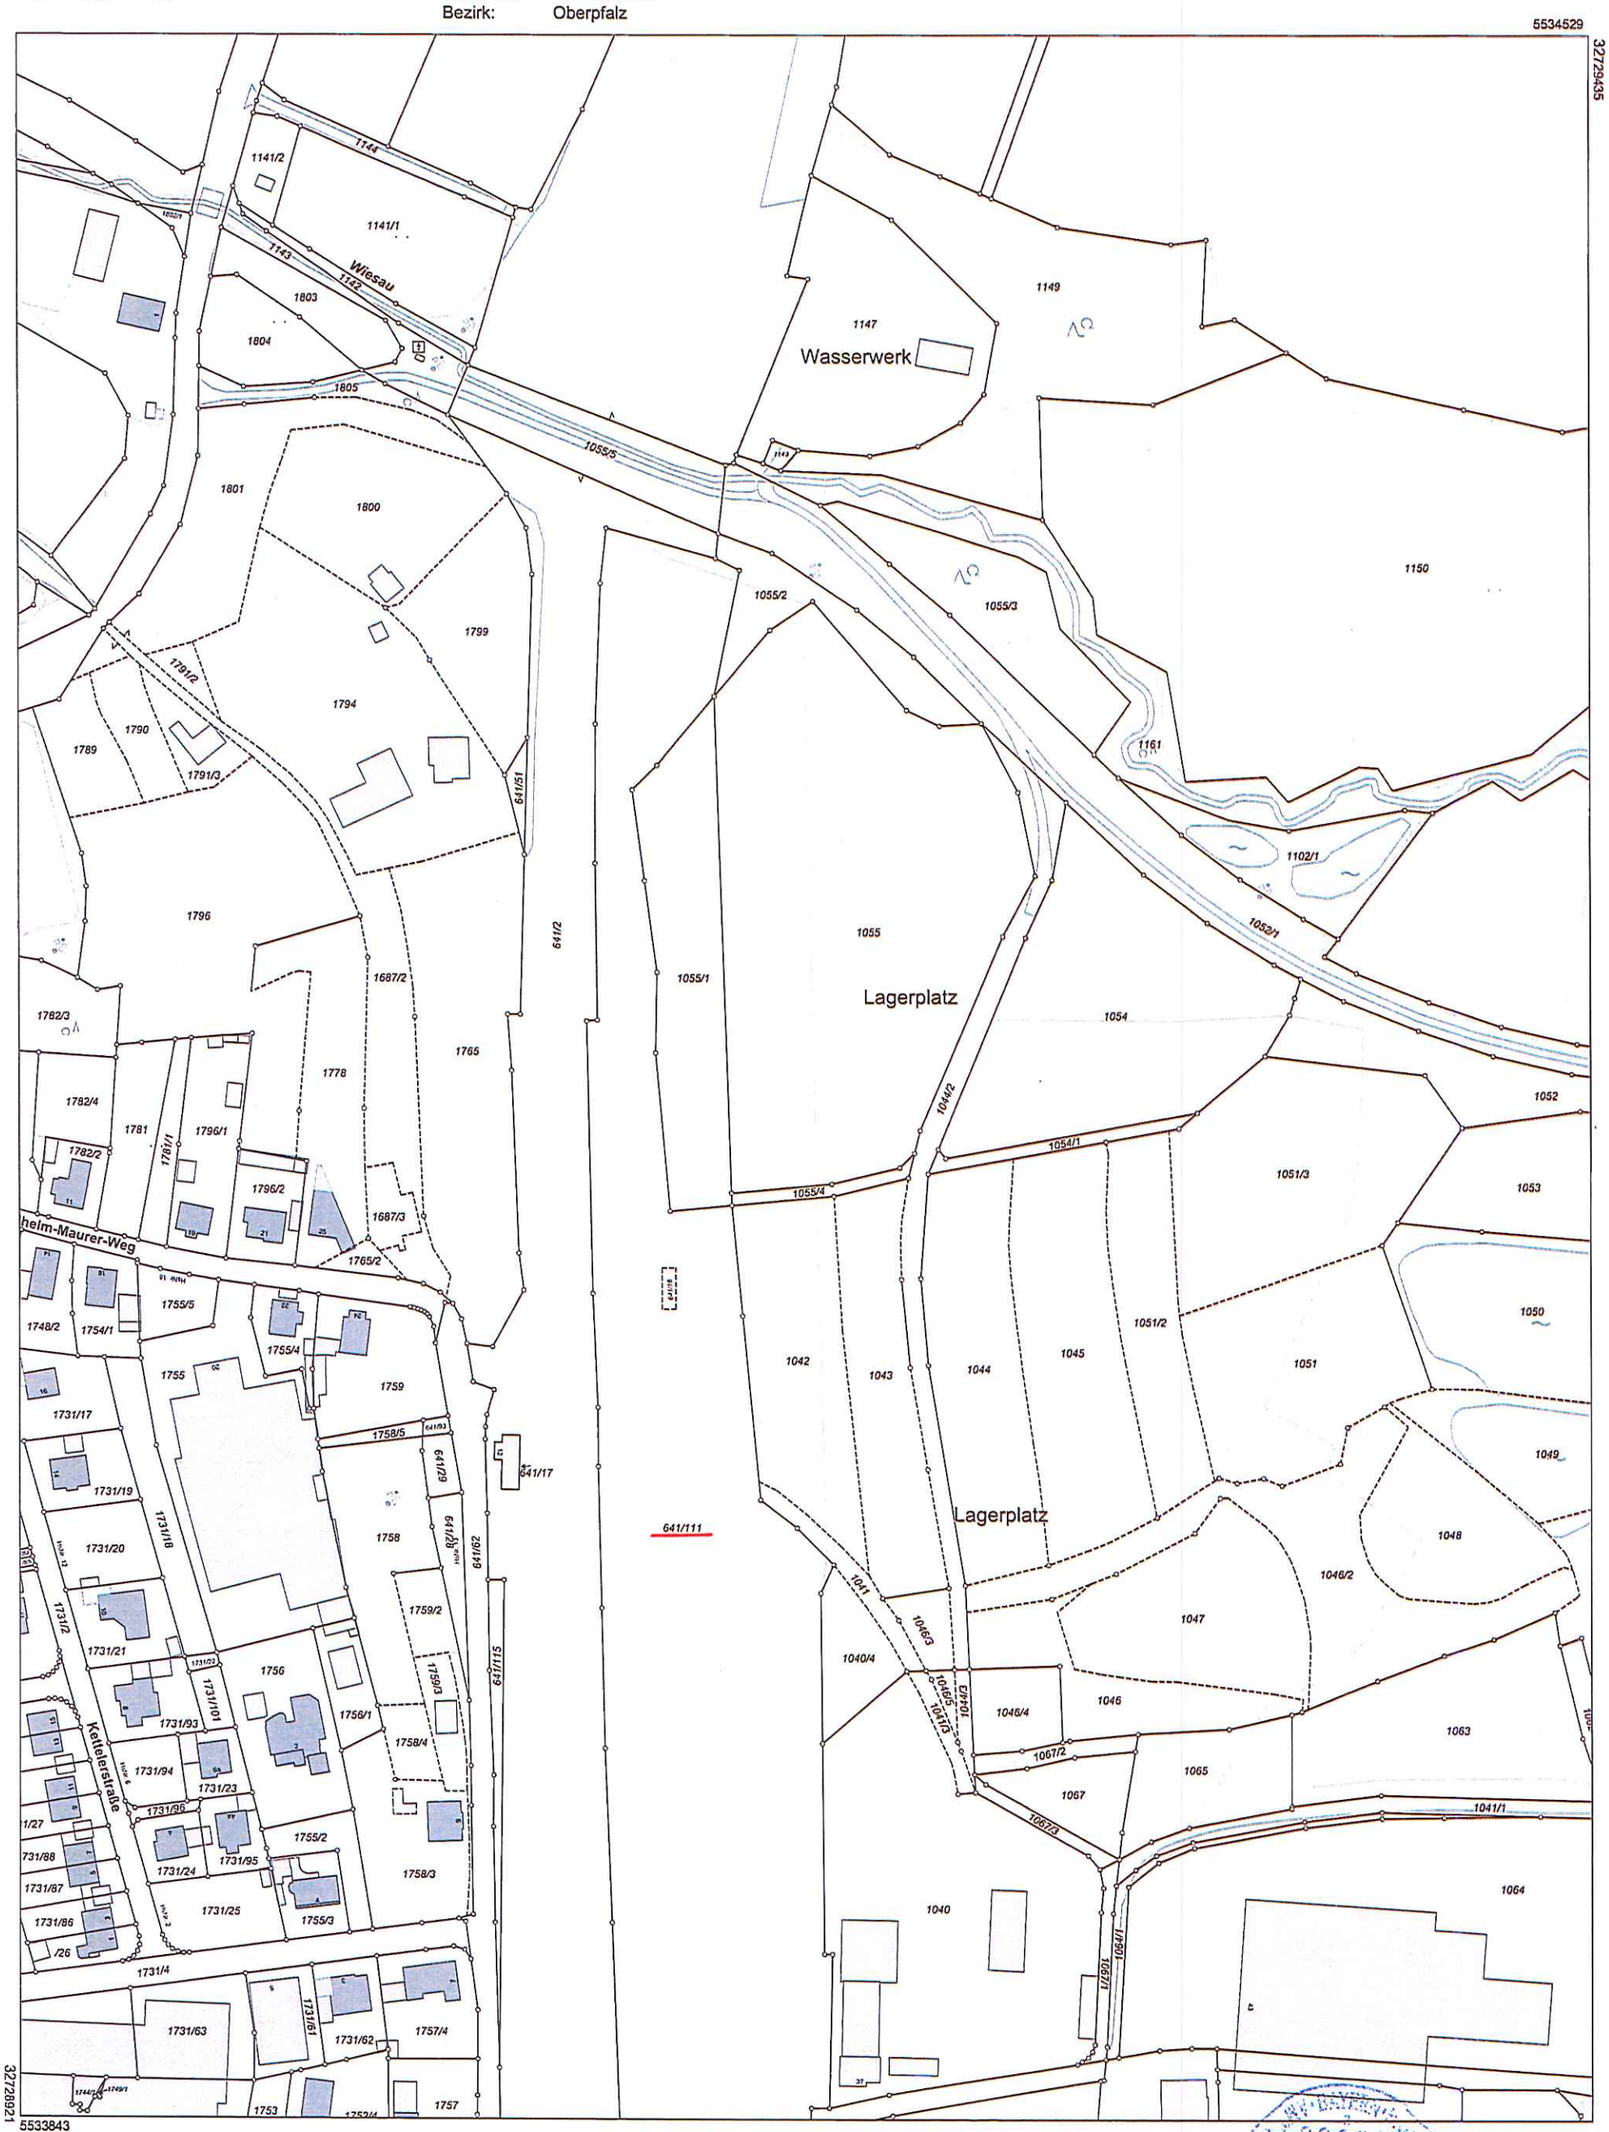


Maßstab 1:2000 0 10 30 60 Meter

Vervielfältigung nur in analoger Form für den eigenen Gebrauch.
Zur Maßentnahme nur bedingt geeignet.

Geschäftszeichen: frisc_ma

Stempel und Unterschrift der abgebenden Stelle