


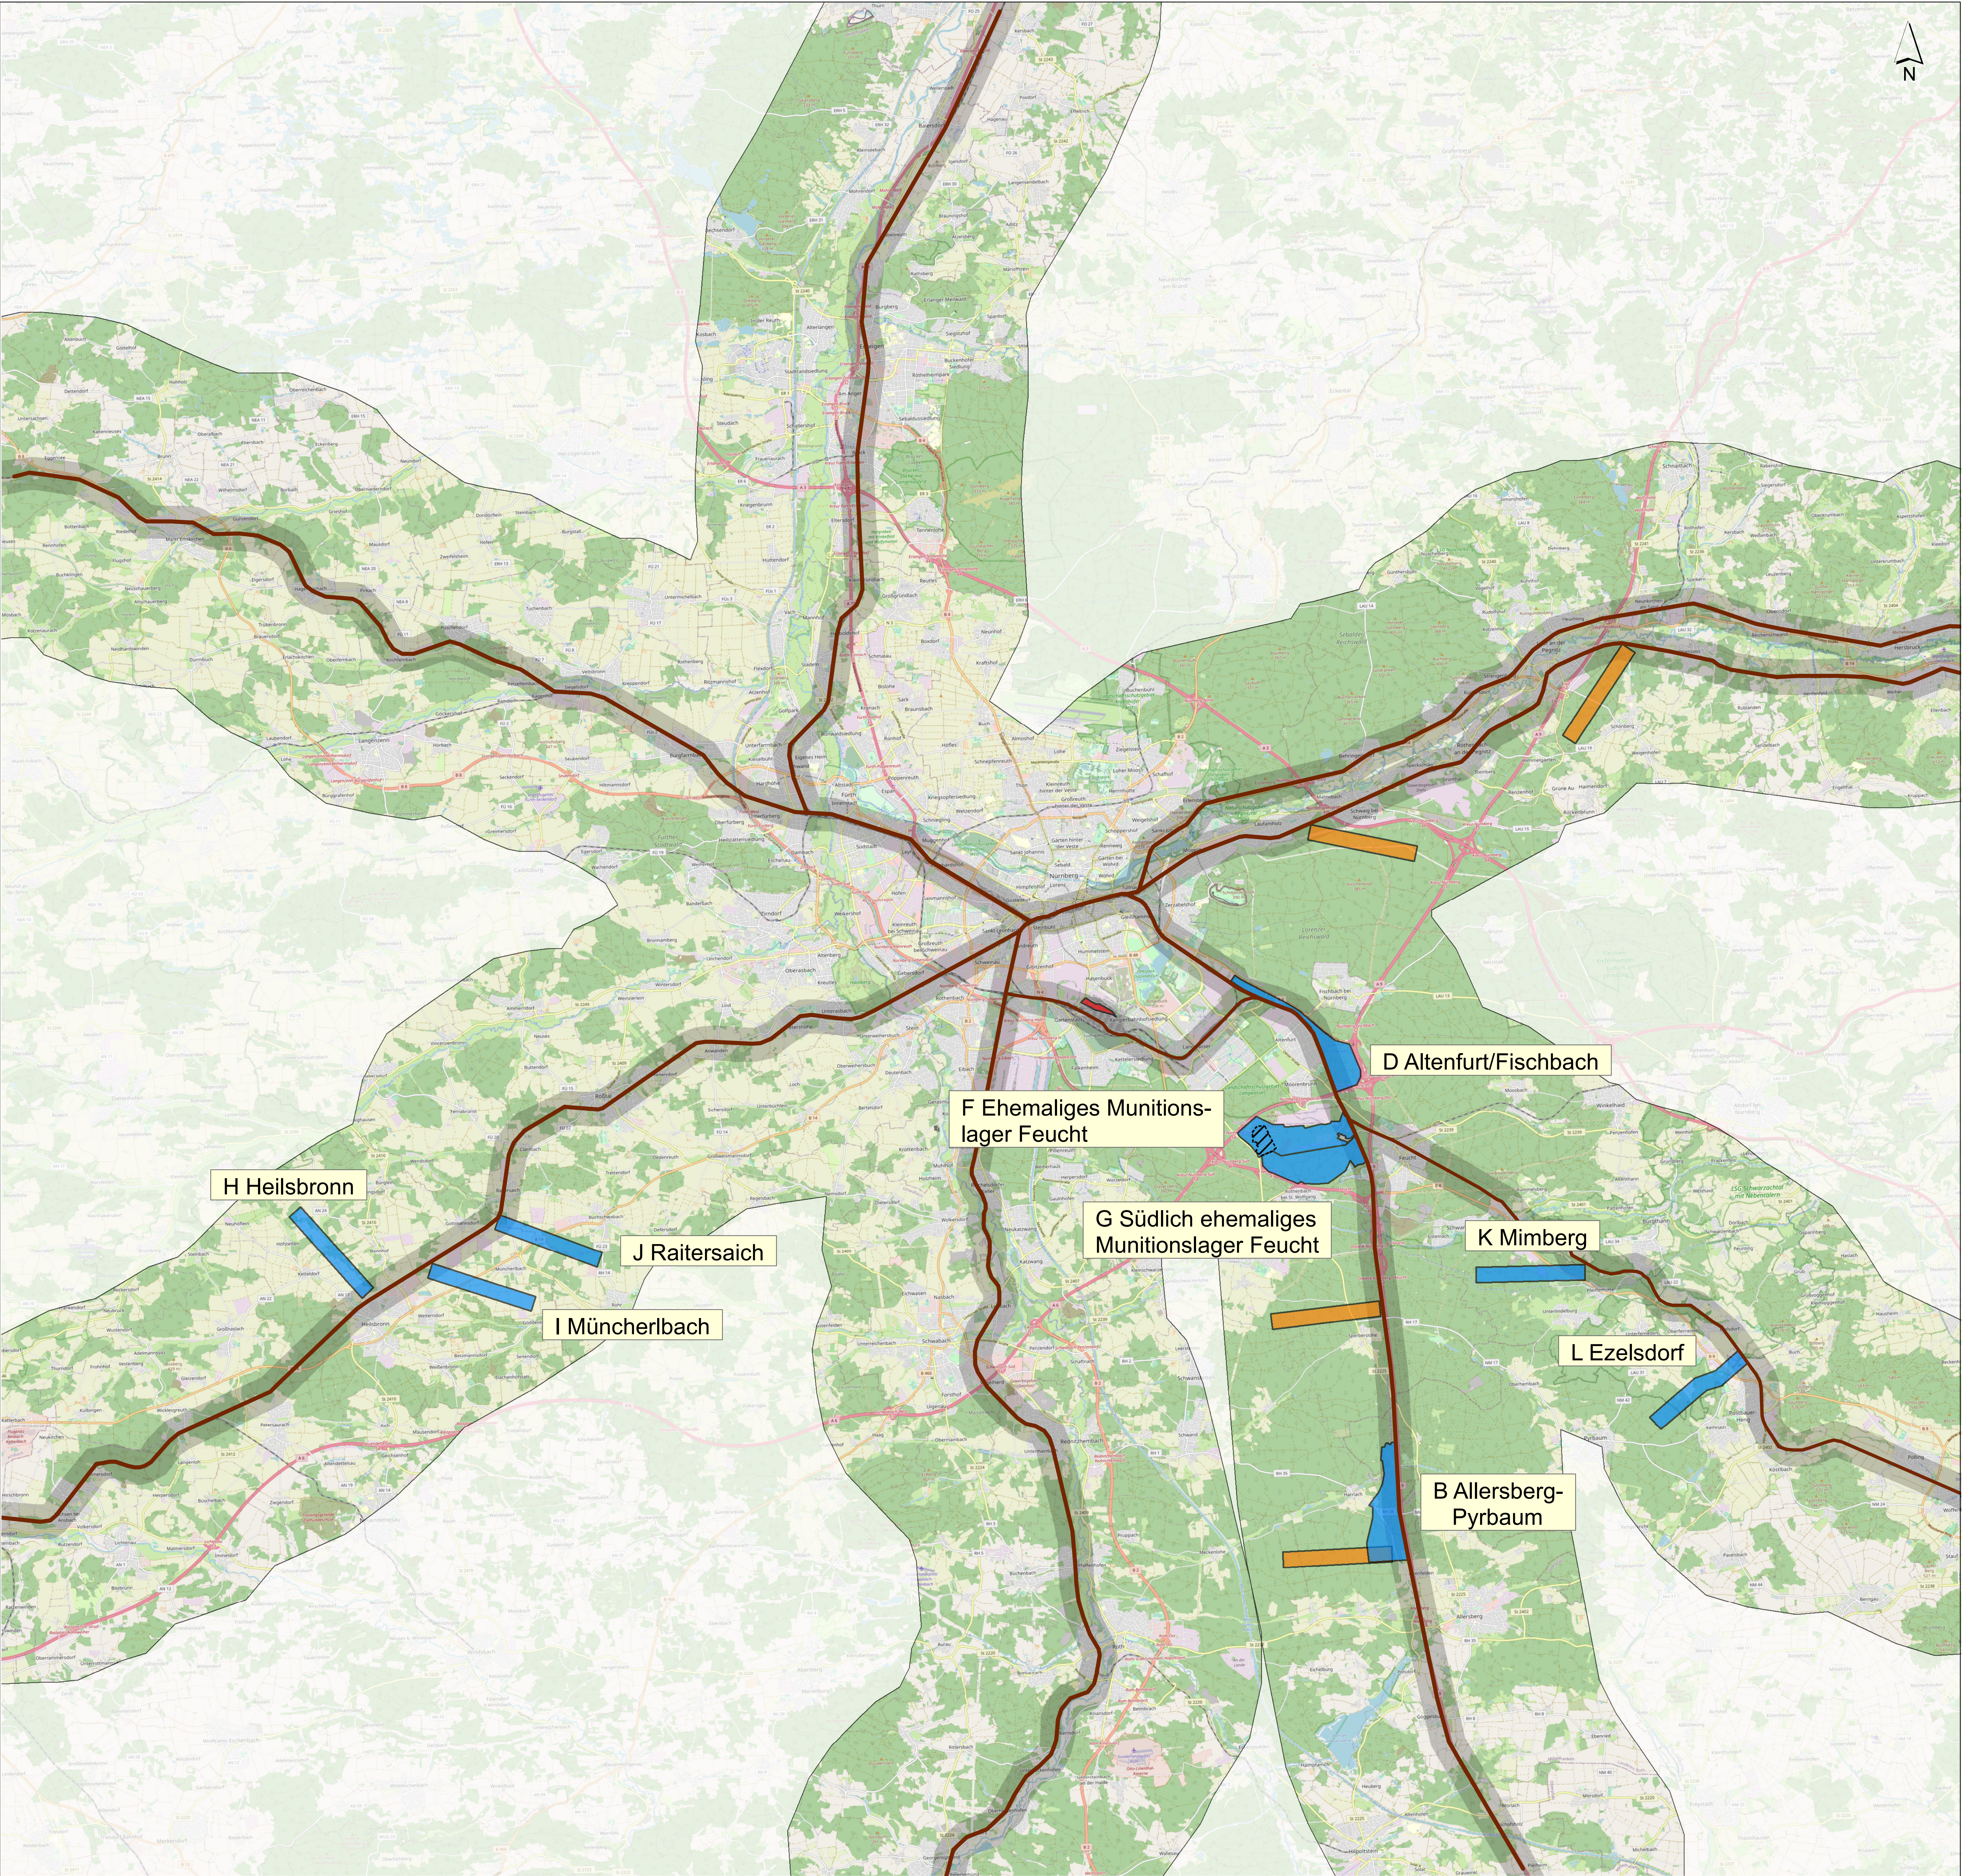

Anl.B.1.5: ROV ICE-Werk Nürnberg Standortsuche Prüfung der Ebene 1 Kriterien

Ebene 0 Kriterien:


- Anbindung an eine bestehende zweigleisige Bahnstrecke (K01)
- Länge Anbindungsgleis vom Hauptgleis max. 0,5 km (K02)
- Mindestgröße Werk: 3,2 x 0,45 km oder 4,45 x 0,3 km (K03)
- Maximale Entfernung vom HBF Nürnberg in einem Intervall (0/5/10/20/25) bis maximal 25 km (K04)
- Lage außerhalb von Überschwemmungsgebieten (K11)
- Topographieunterschied von weniger als 30 m zum bestehenden Schienenniveau der Hauptstrecke (K15)
- Keine unmittelbare Inanspruchnahme von signifikanten Siedlungsflächen (K49)
- Nicht Gewässer 1. u. 2. Ordnung oder schiffbare Kanäle kreuzend (K50)
- Kein Ausschluss aufgrund von Netztestaten der DB (K51)
- Keine Autobahn kreuzend (K53)

Ebene 1 Kriterien:

- Lage außerhalb von TW-Schutzgebieten (K10)
- Lage außerhalb von Naturschutzgebieten (K19)
- Technisch ausreichende Größenverhältnisse (K55)

Legende

- Bestehender Gleisverlauf
- 5 km Korridor (max. Werkslänge + 500 m)
- 500 m Korridor
- Überlagerung der Flächen F & G
- Nicht ausgeschlossene Flächen
- Flächen ausgeschlossen aufgrund technisch ausreichender Größenverhältnisse (K55)
- Flächen ausgeschlossen durch Überlagerung mit Trinkwasser Schutzgebiet (K10)

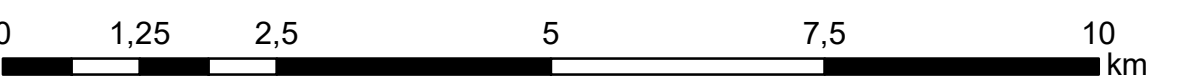

Abkürzung				
Datum		Name		Bemerkung
Freigabefeld			Bauvorhaben Raumordnungsverfahren Neubau ICE-Werk Nürnberg	
			Plan/Bauteil Standortsuche - Prüfung der Ebene 1 Kriterien	
Phase Erläuterungsbericht Teil B				
Höhenbezug:			Auftraggeber	
Lagebezug: ETRS89 UTM Zone 32N			DB DB Fernverkehr AG PFBW 27 / Infrastrukturprojekt Nürnberg Gleißbühlstraße 16 90402 Nürnberg	
Landkreis:			Auftragnehmer PRO KONZEPT prokonzept gmbh Gartenstraße 1 10178 Berlin Tel.: 030/2638 - 5025 Fax: 030/2638 - 5025 E-Mail: info@seecon.de www.seecon.de	
Kommune:				
Gemarkung:				
Flur:				
Datum	Name		seecon seecon Ingenieure GmbH Gartenstraße 1 10178 Berlin Tel.: 030 41 84 82 11 Fax: 030 41 84 82 11 www.seecon.de	
bearb.	10.01.2022 Thieme			
gez.	10.01.2022 Thieme			
gepr.	10.01.2022 Muschak			
Unterschrift:				
Maßstab: 1:60.000 [m:cm]			Plan-Nr.: 1.5	Blatt: 1 von 1 Index: