


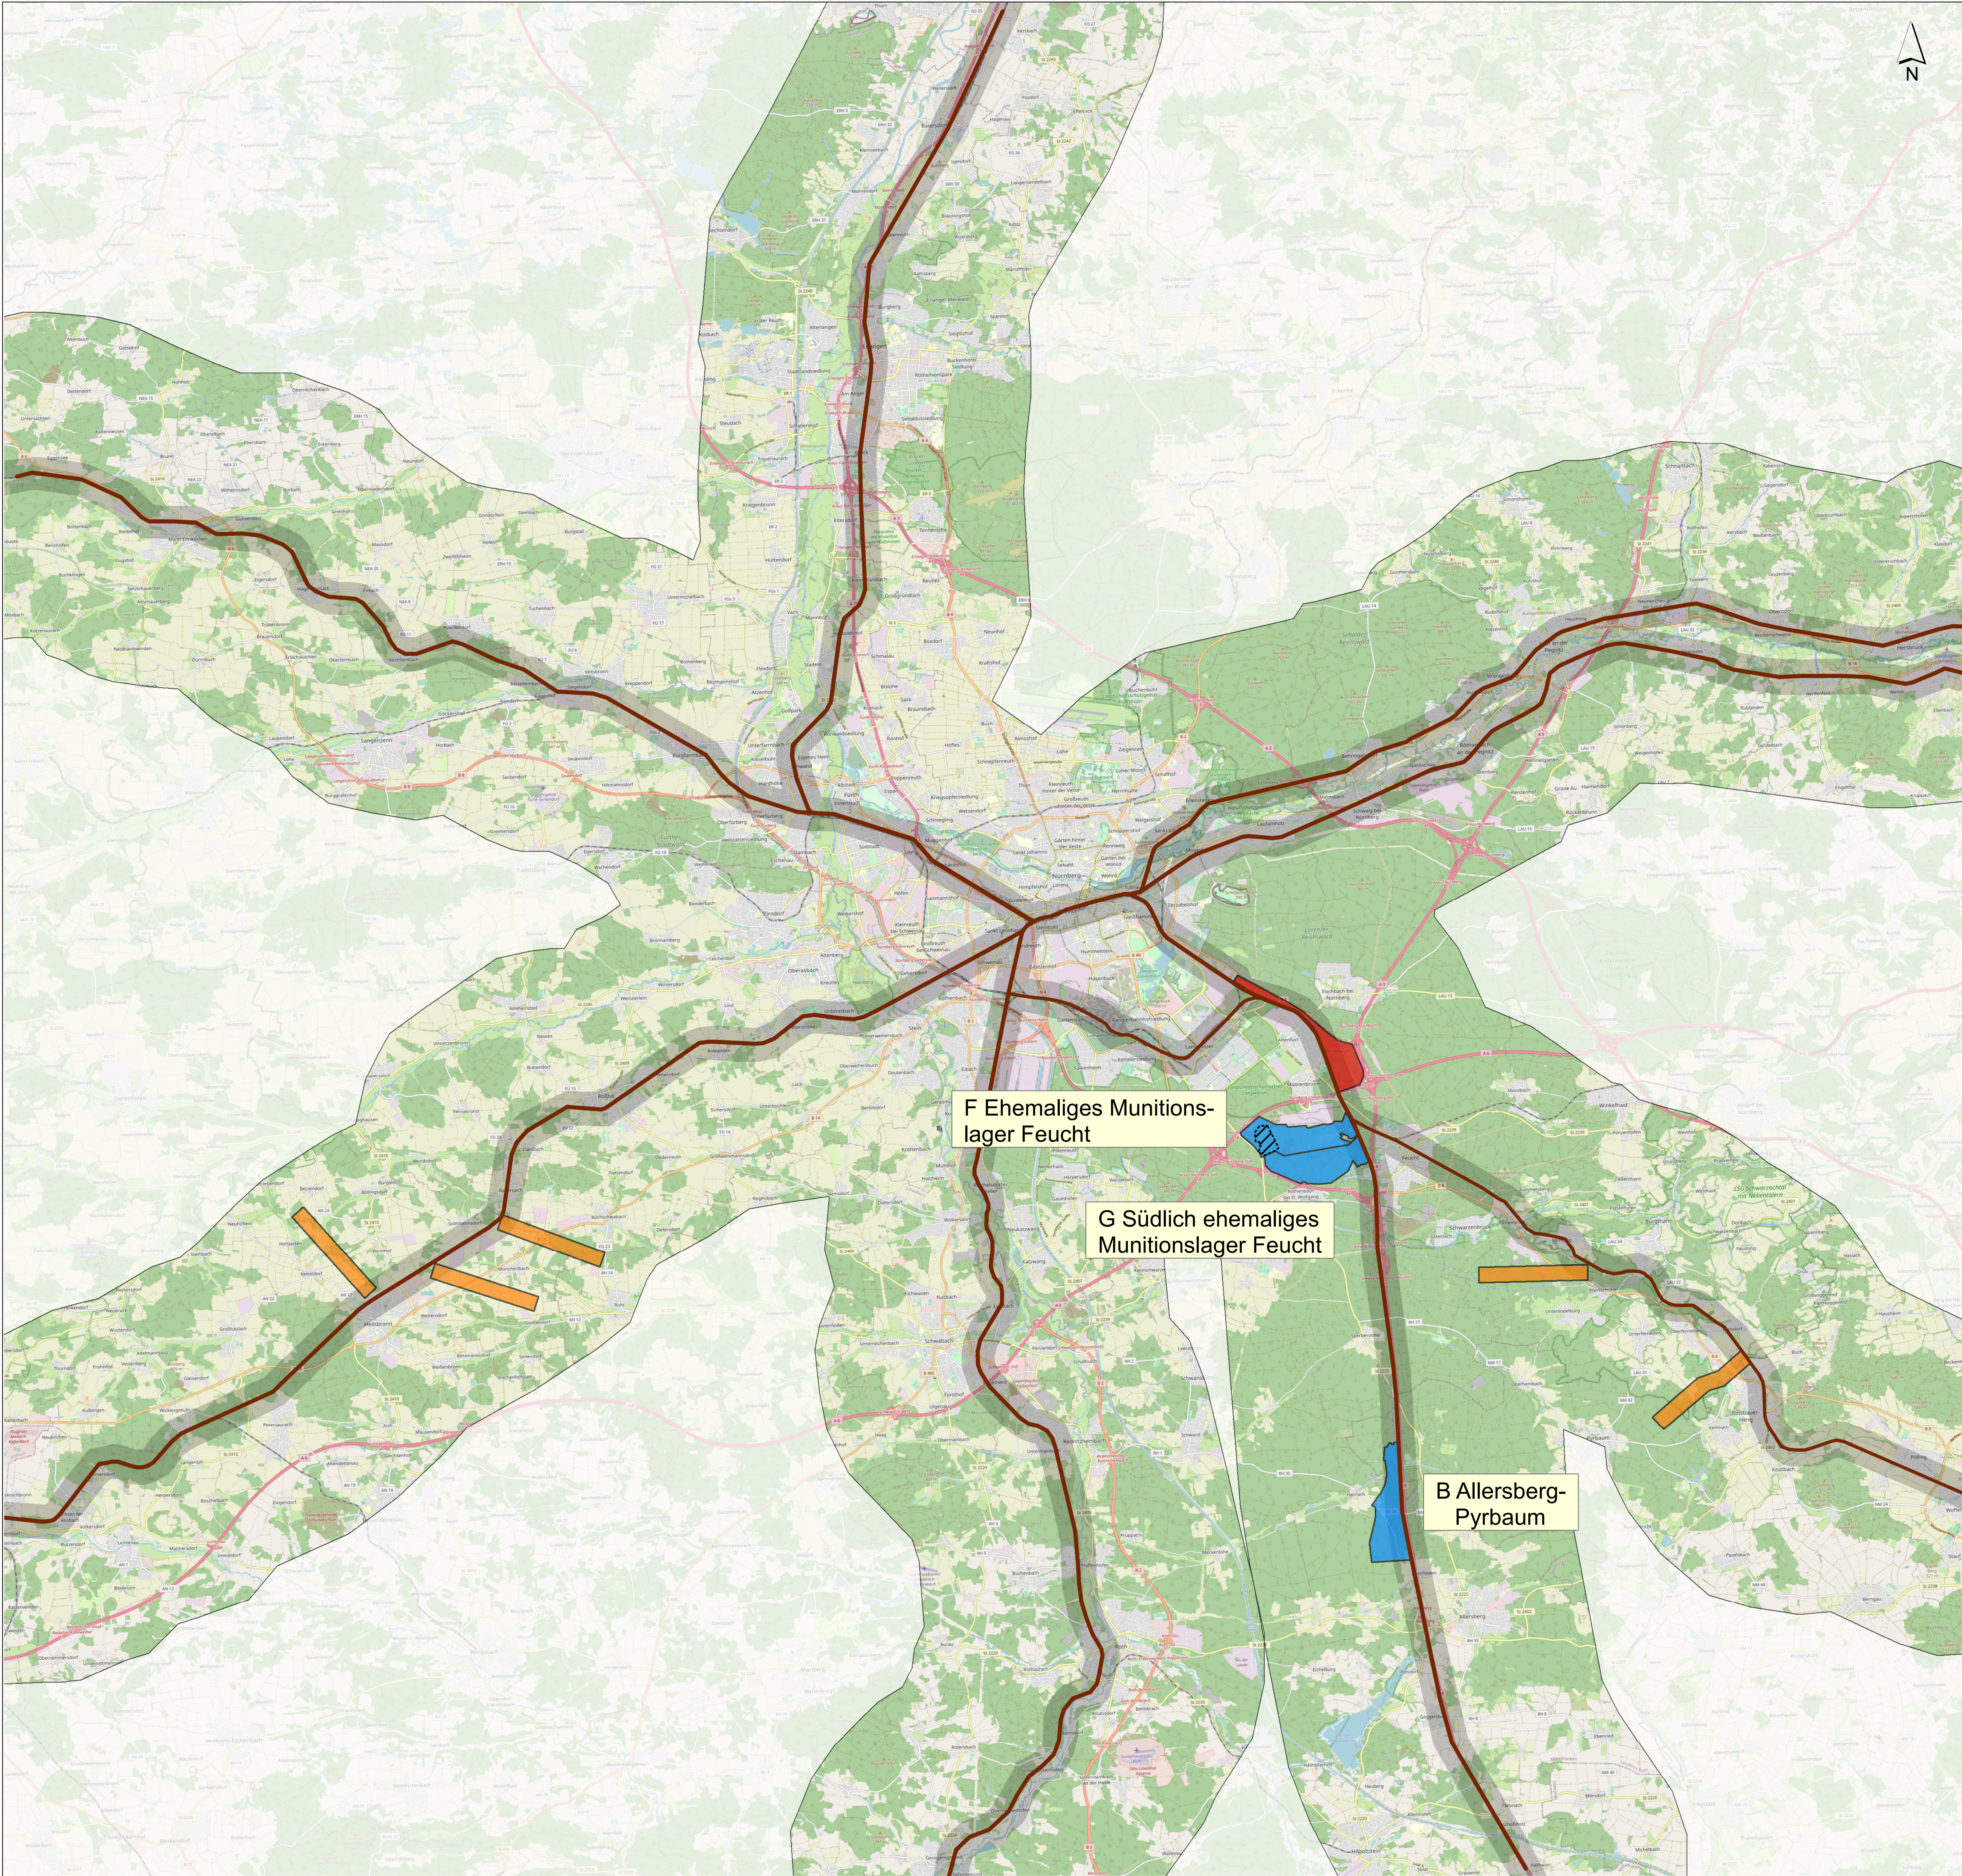

Anl.B.1.6: ROV ICE-Werk Nürnberg
Standortsuche 3. Iteration

Ebene 0 Kriterien:

- Anbindung an eine bestehende zweigleisige Bahnstrecke (K01)
- Länge Anbindungsgleis vom Hauptgleis max. 0,5 km (K02)
- Mindestgröße Werk: 3,2 x 0,45 km oder 4,45 x 0,3 km (K03)
- Maximale Entfernung vom HBF Nürnberg in einem Intervall (0/5/10/20/25) bis maximal 25 km (K04)
- Lage außerhalb von Überschwemmungsgebieten (K11)
- Topographieunterschied von weniger als 30 m zum bestehenden Schienenniveau der Hauptstrecke (K15)
- Keine unmittelbare Inanspruchnahme von signifikanten Siedlungsflächen (K49)
- Nicht Gewässer 1. u. 2. Ordnung oder schiffbare Kanäle kreuzend (K50)
- Kein Ausschluss aufgrund von Netztestaten der DB (K51)
- Keine Autobahn kreuzend (K53)
- Fahrzeit zum Werksgelände (K56)
- Beschränkung der nutzbaren Fläche wegen Zugänglichkeit (K57)

Ebene 1 Kriterien:

- Lage außerhalb von TW-Schutzgebieten (K10)
- Lage außerhalb von Naturschutzgebieten (K19)
- Technisch ausreichende Größenverhältnisse (K55)

Legende

- Bestehender Gleisverlauf
- 5 km Korridor (max. Werkslänge + 500 m)
- 500 m Korridor
- Ermittelte Flächen zur Bewertung im Raumordnungsverfahren
- Überlagerung der Flächen F & G
- Flächen ausgeschlossen aufgrund Fahrzeit zum Werksgelände (K56)
- Flächen ausgeschlossen aufgrund Beschränkung der nutzbaren Fläche wegen Zugänglichkeit (K57)

0		1,25		2,5		5		7,5		10		km			
Abbildung C b a															
	Datum						Name						Bemerkung		
	Freigabefeld						Bauvorhaben Raumordnungsverfahren Neubau ICE-Werk Nürnberg								
Plan/Bauteil						Standortsuche - Iteration 3									
Phase Erläuterungsbericht Teil B															
Höhenbezug:															
Lagebezug: ETRS89 UTM Zone 32N															
Landkreis:															
Munke:															
Gemarkung:															
Flur:															
Datum						Name						Auftraggeber DB DB Fernverkehr AG PFBW 27 / Infrastrukturprojekt Nürnberg Gläubichstraße 7, Halle 10 90402 Nürnberg			
bearb.						10.01.2022 Thieme									
gepr.						10.01.2022 Thieme									
gepr.						10.01.2022 Muschak									
Unterschrift:															
Maßstab: 1:69.000						[m:cm]		Auftragnehmer PRO KONZEPT prokonzept gmbh Gartenmühlstraße 1 10775 Berlin Tel.: 030/2838 - 6025 Fax: 030/2838 - 5255						seecan KONZEPT seecan Ingenieure GmbH Gartenstraße 1 Phoenix Spirrenstraße 7, Halle 10 10779 Leipzig Fon 031 41 - 4 84 02 11 Mail info@seecan.de www.seecan.de	
Plan-Nr.: 1.6								Blatt: 1 von 1						Index:	