Tiefer Graben
Lehm
Regensburger Straße
Regens-burger Str.
327
332
330
An der Bahnlinie
N 5
N-1009
Fischbacher Hauptstraße
Hp N-Fischbach (345)
S-Bhf Fischbach
S2
S3
Breslauer Straße
St 2401
348
Oelser Straße
Sprottauer Straße
Sprottauer Str.
Saganer Straße
Raudtener Str.
Grünberger Straße
Wohlauer Straße
Laubaner Str.
Freystädter Str.
Wichernstr.
Bodelschwingh-str.
Löwenberger Straße
Karl-Hertel-Straße
Preysing-str.
Wittelsbacherstraße
Am Graben
Wettinerstr.
Altenfurter Straße
Zähringerstraße
Habsburgerstraße
Henneberger straße
Von-Soden-Straße
Welfenstraße
Kolb-Straße
Birkenweg
Altenfurt (340)
347
Schornbaumstraße
Christus-kirche
St. Sebald
Ki
Poststraße
Brieger Straße
N 1008
Fachschulen
wasser-
335
zenbach
An der Rundkapelle
Kath. v. Alexandrien
Leonh. Übler-Pl.
Lauen-burger Str.
Reuß-
Ludolfingerstraße
380
360
im
LAU-1023
52
Nürnberg-Fischbach
4
9
E45
358
Katzengraben
Wolfs-zagel
im Bau
N

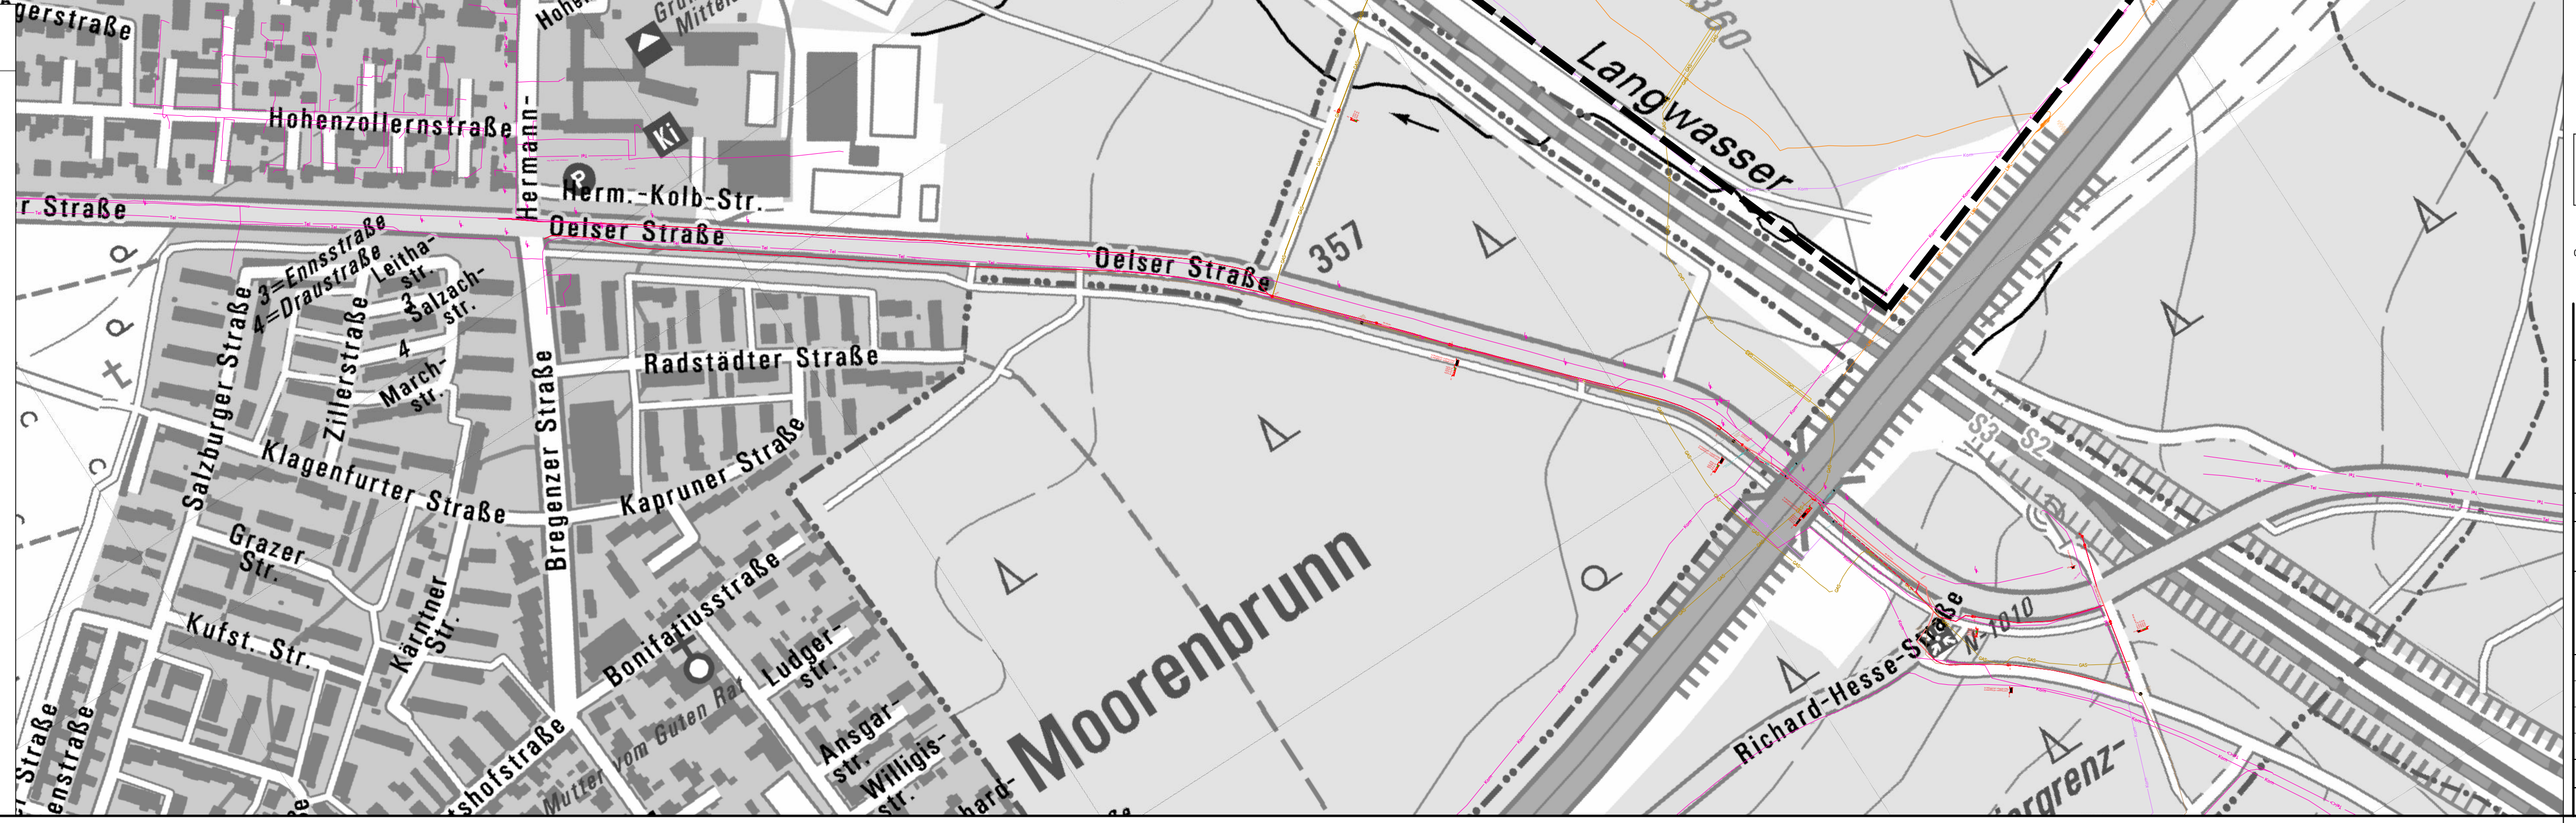
Straßen-holz
Altenfurter Straße
Hohenstaufenw.
Grund- und Mittelschule
Ki
Hohenzollernstraße
Hermann-
Herm.-Kolb-Str.
Oelser Straße
357
360
Langwasser
S3
S2
Radstädter Straße
3=Ennsstraße
4=Draustraße
Leitha-str.
3 Salzach-str.
4 March-str.
Zillerstraße
Salzburger Straße
Klagenfurter Straße
Bregenzer Straße
Kapruner Straße
Grazer Str.
Kufst. Str.
Kärntner Str.
Bonifatiusstraße
Mutter vom Guten Rat
Ludger-str.
Ansgar-str.
Willigis-str.
Moorenbrunn
Richard-Hesse-Straße
N 1010
grenz-

Dimensionsmodell (maximale Flächeninanspruchnahme)

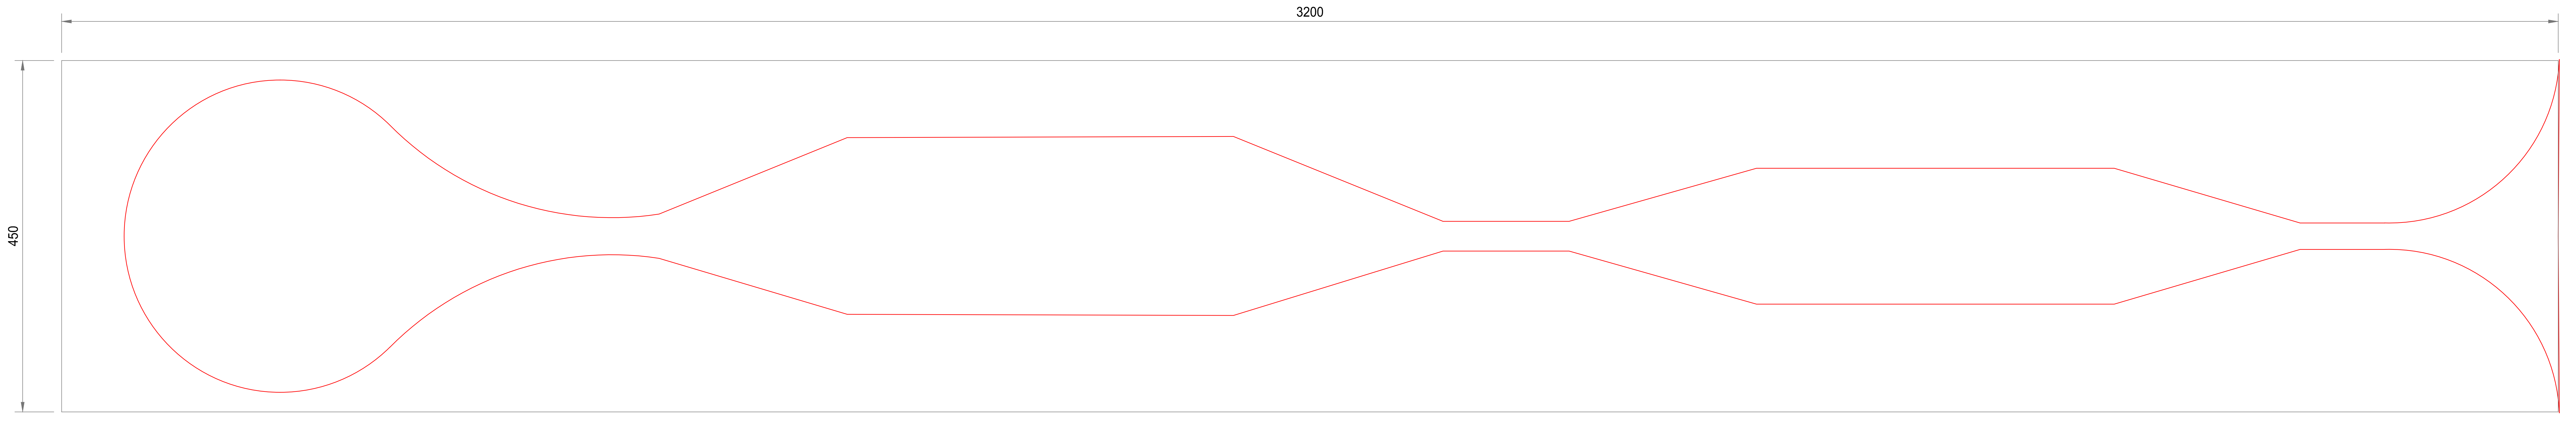

Anl.B.2.2: ROV ICE-Werk Nürnberg
Fläche D - Altenfurt/Fischbach

Medien - Bestand

▬ ▬ ▬	Standort (Untersuchungsraum)	
TW	Trinkwasserleitung	N-ERGIE Nürnberg
TW(a.B.)	Trinkwasserleitung außer Betrieb	N-ERGIE Nürnberg
TW(F)	Trinkwasserfernleitung	N-ERGIE Nürnberg
	Trinkwasserschutzrohr	N-ERGIE Nürnberg
	Schutzrohr Elt-Kabel	N-ERGIE Nürnberg
GAS–HD	Gasleitung Hochdruck	N-ERGIE Nürnberg
GAS–HD(a.B.)	Gasleitung Hochdruck außer Betrieb	N-ERGIE Nürnberg
GAS–MD	Gasleitung Mitteldruck	N-ERGIE Nürnberg
GAS–MD(a.B.)	Gasleitung Mitteldruck außer Betrieb	N-ERGIE Nürnberg
GAS–ND(a.B.)	Gasleitung Niederdruck außer Betrieb	N-ERGIE Nürnberg
GAS	Gasleitung	N-ERGIE Nürnberg/PLEDOC
GAS(a.B.)	Gasleitung außer Betrieb	N-ERGIE Nürnberg
	Gasleitung Schutzrohr	N-ERGIE Nürnberg
VF/KD	Fernmeldeleitung	Vodafone/Kabel Deutschland
VF	Fernmeldeleitung	Vodafone
	Mischwasser	Stadtentwässerung und Umweltanalyse Nürnberg
	Mischwasser außer Betrieb	Stadtentwässerung und Umweltanalyse Nürnberg
	Regenwasser	Stadtentwässerung und Umweltanalyse Nürnberg
(a.B.)	Regenwasser außer Betrieb	Stadtentwässerung und Umweltanalyse Nürnberg
Dr	Fließgewässer/Drainage	Stadtentwässerung und Umweltanalyse Nürnberg
	Schmutzwasser	Stadtentwässerung und Umweltanalyse Nürnberg
	Schmutzwasser außer Betrieb	Stadtentwässerung und Umweltanalyse Nürnberg
AB AB AB	Außer Betrieb	Stadtentwässerung und Umweltanalyse Nürnberg
	Trassenband	N-ERGIE Nürnberg
- - - -	Trassenband	N-ERGIE Nürnberg
- -	Richtfunk Bestand	Inexio
Kom	Telekommunikation	NGN
Kom	Telekommunikation Umverlegung	NGN
LWL	LWL Kabeltrasse	Telia/Colt Technology
Tel	Kabeltrasse erdverlegt	Telekom
Tel<>	Kabelrohrtrasse	Telekom

Hinweis:
Der Leitungsbestand "Träger öffentlicher Belange" ist nachrichtlich übernommen und zur Maßentnahme nicht geeignet. Lage und Tiefe sind vor Ort zu prüfen.

Quellennachweis:

1) Amt für Digitalisierung, Breitband und Vermessung Nürnberg: Tatsächliche Nutzung, Stand (Datenbezug): März 2021

Quelle Hintergrund
Landesamt für Digitalisierung, Breitband und Vermessung: Rasterdaten DOK, Stand (Datenbezug): März 2021

0 0,1 0,2 0,4 km

Änderung	Datum	Name	Bemerkung
c			
b			
a			

Freigabefeld

Bauvorhaben
Raumordnungsverfahren
Neubau ICE-Werk Nürnberg

Plan/Bauteil
Übersichtslageplan Verkehrs- und medientechnische Erschließung Bestand Fläche D - Altenfurt/Fischbach

Phase **Erläuterungsbericht Teil B**

Lagebezug: **ETRS89 UTM Zone 32N**
Höhenbezug:

Landkreis: **Kreisfreie Stadt Nürnberg, Nürnberger Land**
Kommune: **Nürnberg, Fischbach**
Gemarkung: **Fischbach b. Nürnberg**

	Datum	Name
bearb.	**15.11.2021**	**Tschuden**
gez.	**15.11.2021**	**Kunsch**
gepr.	**15.11.2021**	**Kauderer**

Unterschrift:

Auftraggeber
DB
DB Fernverkehr AG
P.FBW 27 / Infrastrukturprojekt Nürnberg
Gleißbühlstraße 16
90402 Nürnberg

Auftragnehmer
PRO KONZEPT
prokonzept gmbh
Garnisonkirchplatz 1
10178 Berlin
Tel.: 030/2838 - 5023
Fax: 030/2838 - 5025

seecon Ingenieure
seecon Ingenieure GmbH
Gemeinsam | Zukunft | Planen
Spinnereistraße 7, Halle 14
04179 Leipzig
Fon 03 41 - 4 84 05 11
Mail leipzig@seecon.de
www.seecon.de

Maßstab **1:2.500** [m,cm]
Plan-Nr.: **1**
Blatt: **2** von **9**
Index: **-**

Format: 841x2300
Bearbeiter: Susanne.kunsch
Plotdatum: 2022-02-08
P:\4721_ROV_ICE-Nürnberg\02_Bearbeitung\3_Zeichnungen\a_AutoCAD\Infrastruktur\Flaeche_D.dwg

Weitergabe sowie Vervielfältigung dieses Dokuments an Dritte, Verwertung und Mitteilung seines Inhalts sind verboten, soweit nicht ausdrücklich gestattet. Zuwiderhandlungen verpflichten zu Schadenersatz.